

# 平面図


舗装改良工事(1工区)  
A=943.78m<sup>2</sup>

舗装改良工事(2工区)  
A=347.38m<sup>2</sup>

工事名	町道南福崎豊田一色線舗装改良工事		
図面名	平面図		
作成年月日			
縮尺	1/3000	図面番号	1
会社名			
事業者名	川越町産業建設課		


舗装工展開図(1)

1 工区

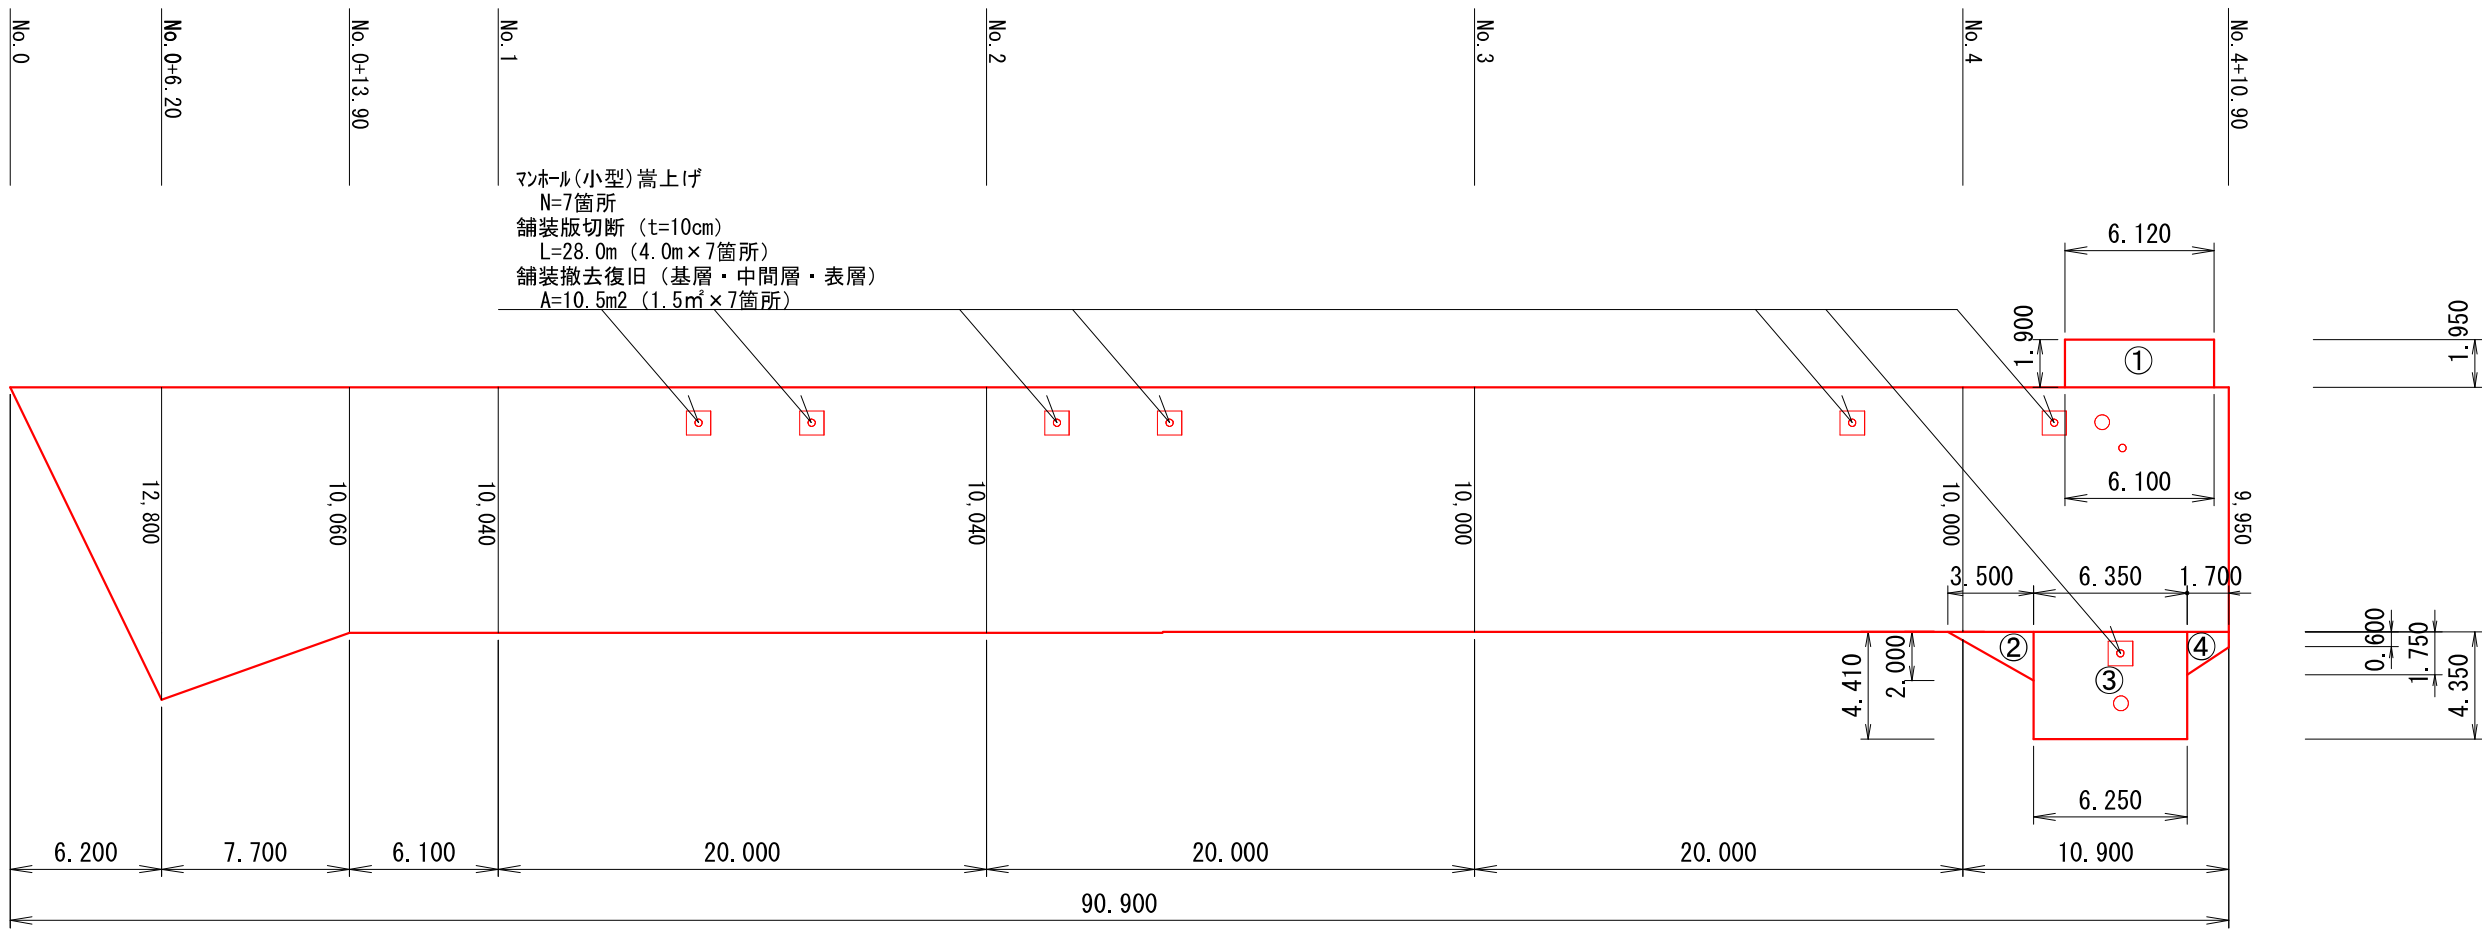

舗装構成


(切削オーバーレイ t=50mm)

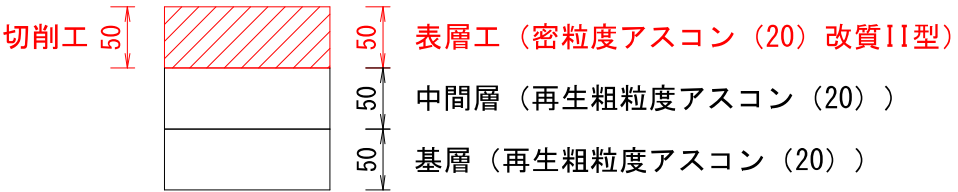


工事名	町道南福岡豊田一色線舗装改良工事		
図面名	舗装工展開図 (1)		
作成年月日			
縮尺	1/300	図面番号	2
会社名			
事業者名	川越町産業建設課		

舗装工展開図（2）


2工区

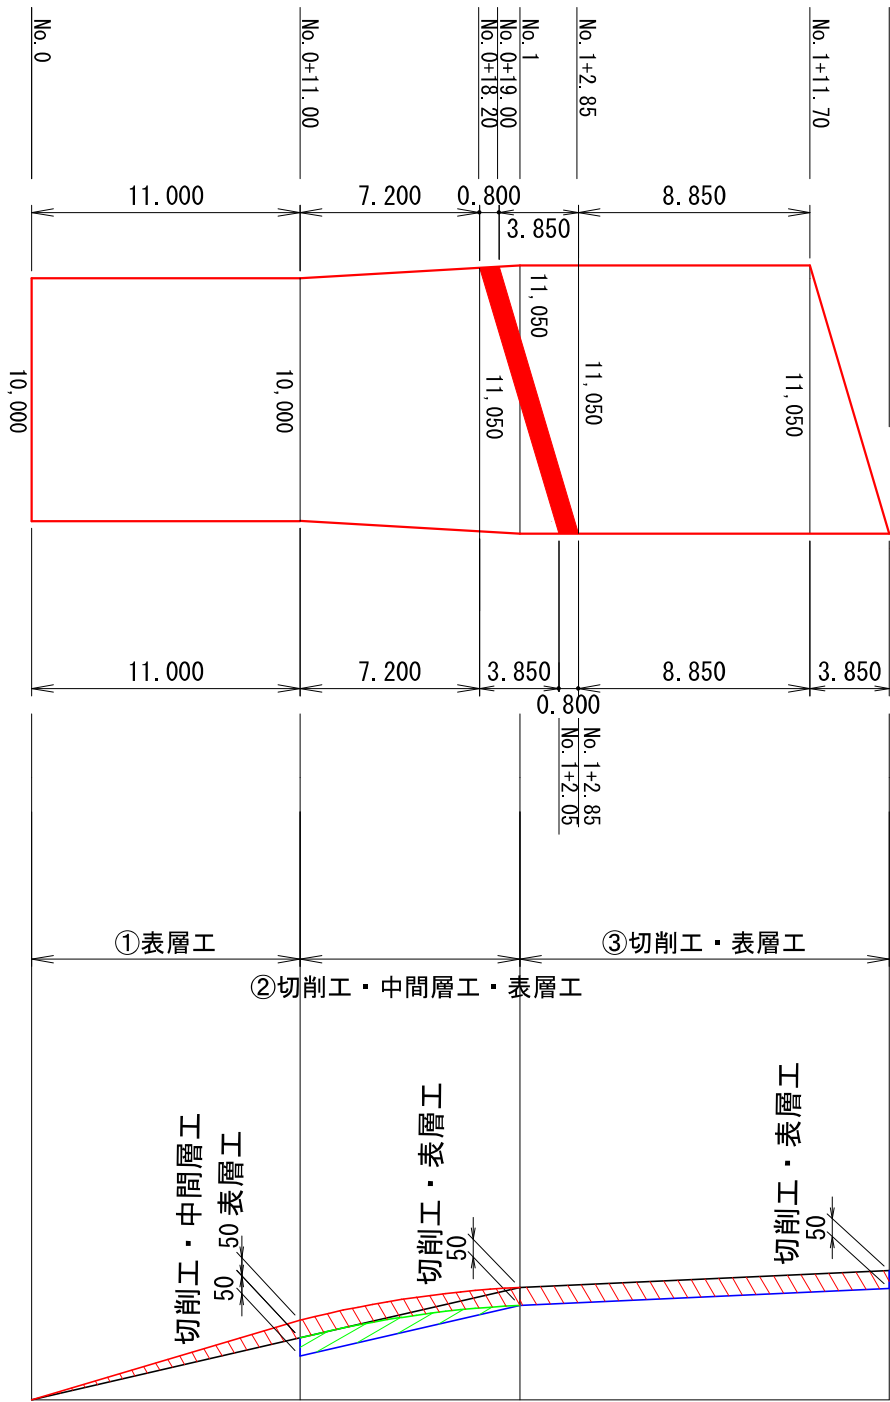

 ※  控除部分


舗装構成

(①表層工)

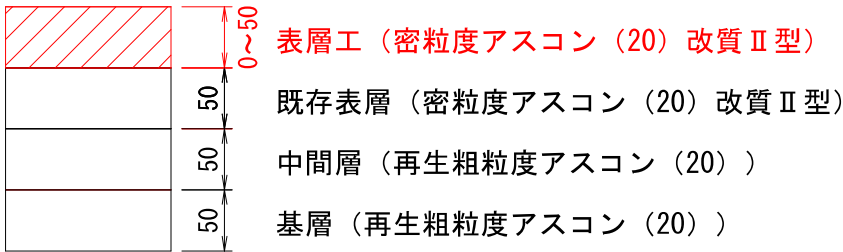


舗装構成

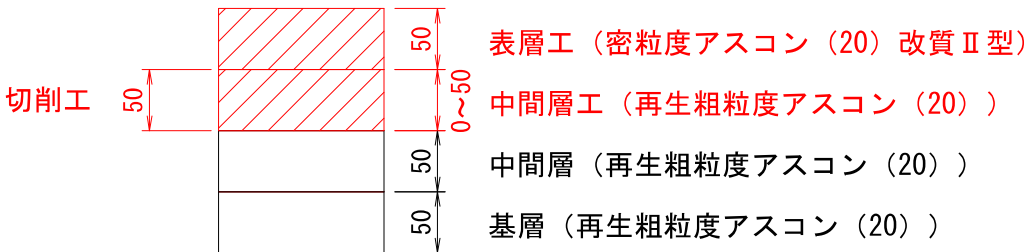


(②切削工・中間層工・表層工)



舗装構成

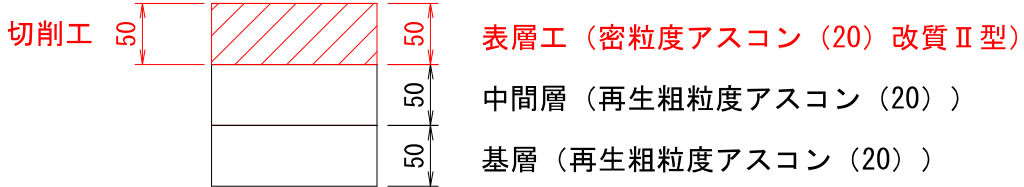(③切削工・表層工)

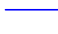


凡例	
	表層工
	中間層工
	切削工ライン

工事名	町道南福岡豊田一色線舗装改良工事		
図面名	舗装工展開図（2）		
作成年月日			
縮尺	1/300	図面番号	3
会社名			
事業者名	川越町産業建設課		




区画線工展開図

1 工区

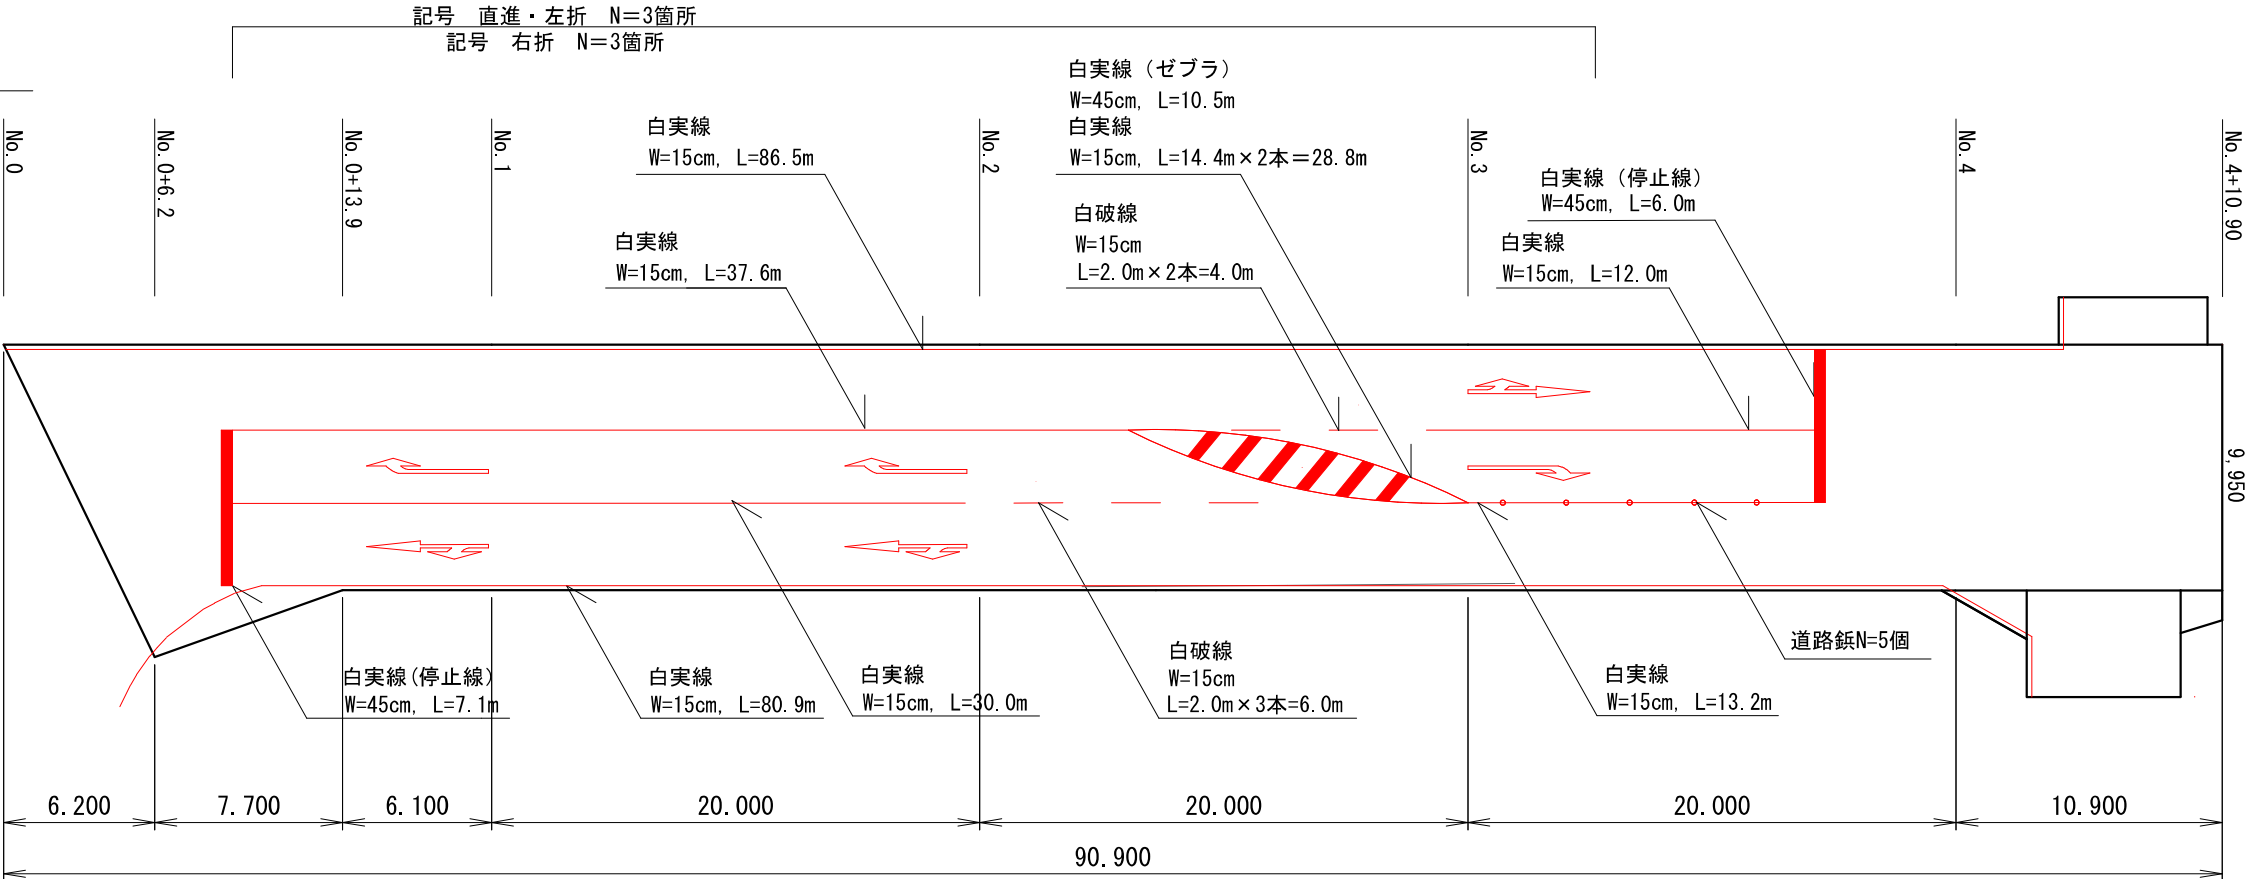

2 工区

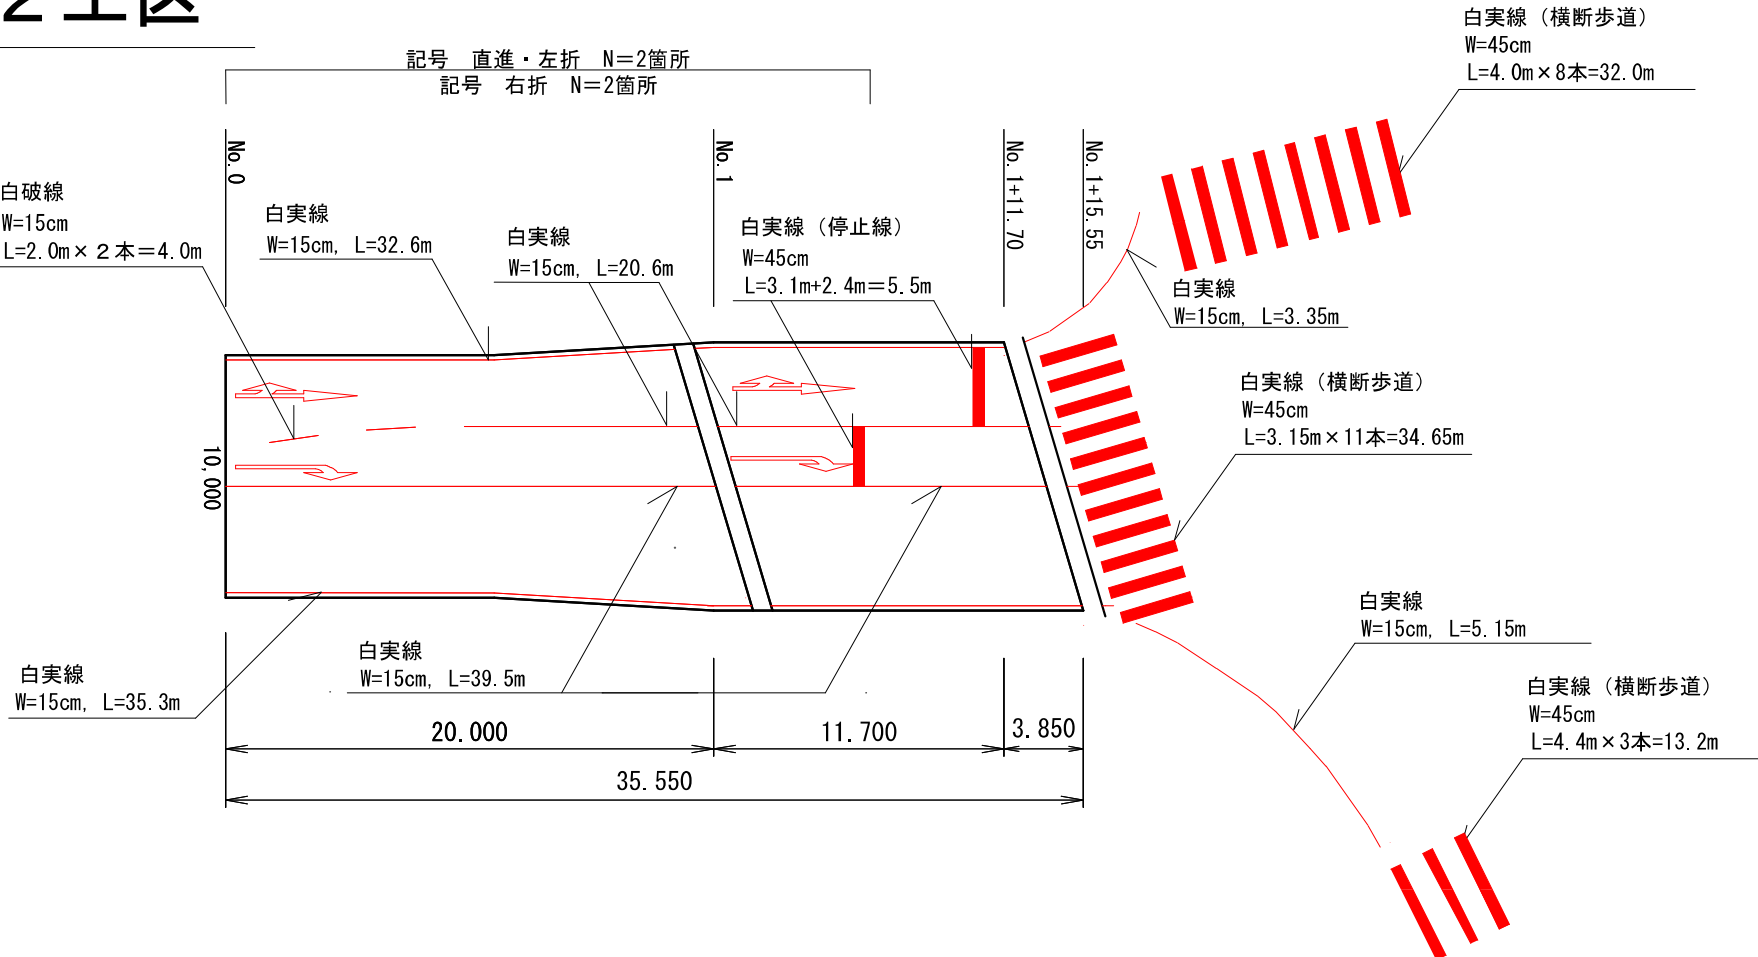

工事名	町道南福崎豊田一色線舗装改良工事		
図面名	区画線工展開図		
作成年月日			
縮尺	1/300	図面番号	4
会社名			
事業者名	川越町産業建設課		