

平面図

CD側溝（縦断/T-25）300×400～700（電柱よけ含む）L=34.3m(34.7m)

蓋版設置（コンクリート蓋 57枚、グレーチング蓋 7枚・電柱よけ蓋 8枚）・端部コンクリート工 1式(L=0.2m)・宅地排水管工(VUφ125×3箇所)

表層工 A=35.4m²

路盤工 A=17.2m²

不陸整正工 A=15.9m²

As

側溝

0.0
+0.20

+2.20

+4.20

+18.2

+26.2

+28.6


+34.5

張りコンクリート工 A=2.9m²

事業名	後退用地整備事業		
工事名	町道亀崎18号線道路後退用地整備工事		
工事場所	川越町大字 亀須新田 地内		
縮尺		図面番号	1
名称	平面図、縦断図		
事業主体	川越町		

0.0 ~ +2.2


300×700

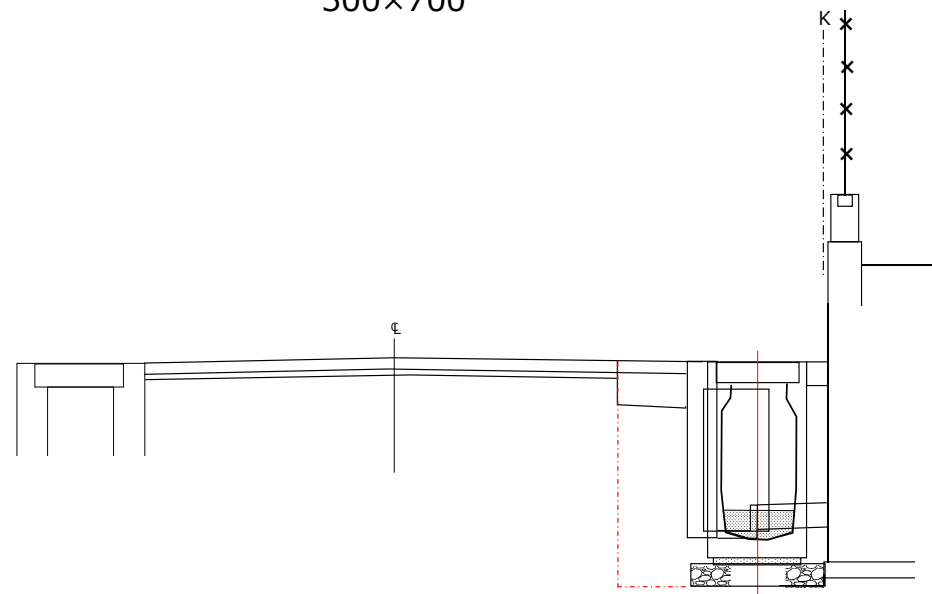

床 掘 り	0.82
取 壊 し	0.16
埋戻し(RC-40)	0.25

2.2 ~ +4.2

300×600

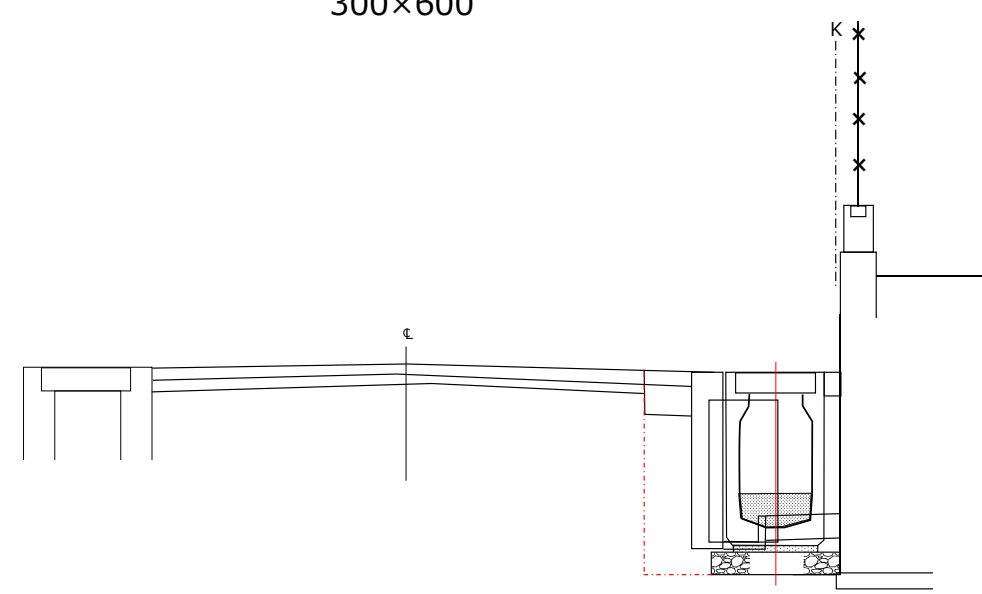


床 掘 り	0.72
取 壊 し	0.16
埋戻し(RC-40)	0.30

+2.2

300×700

300×600

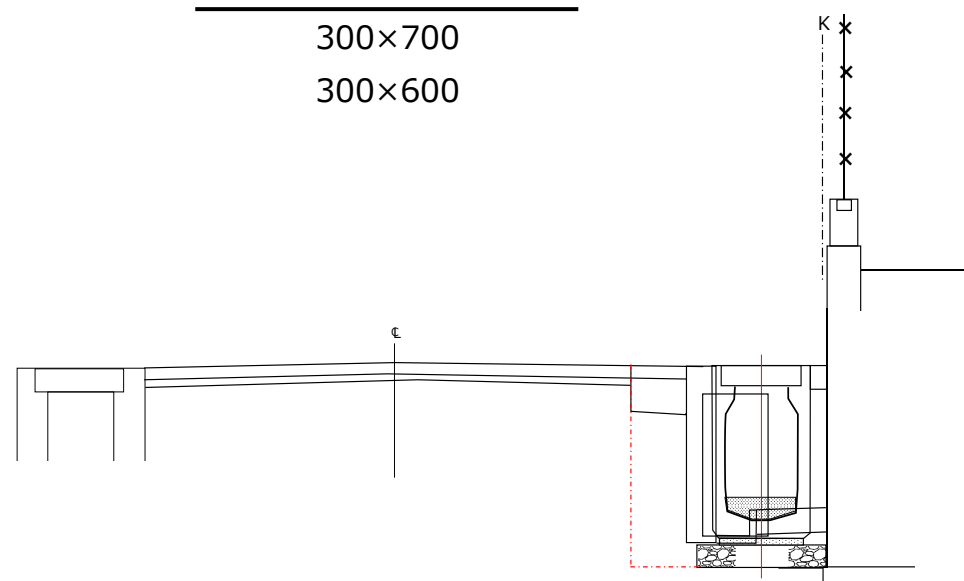


床 掘 り	0.82 (0.72)
取 壊 し	0.16 (0.16)
埋戻し(RC-40)	0.25 (0.30)

+4.2




300×600

300×500

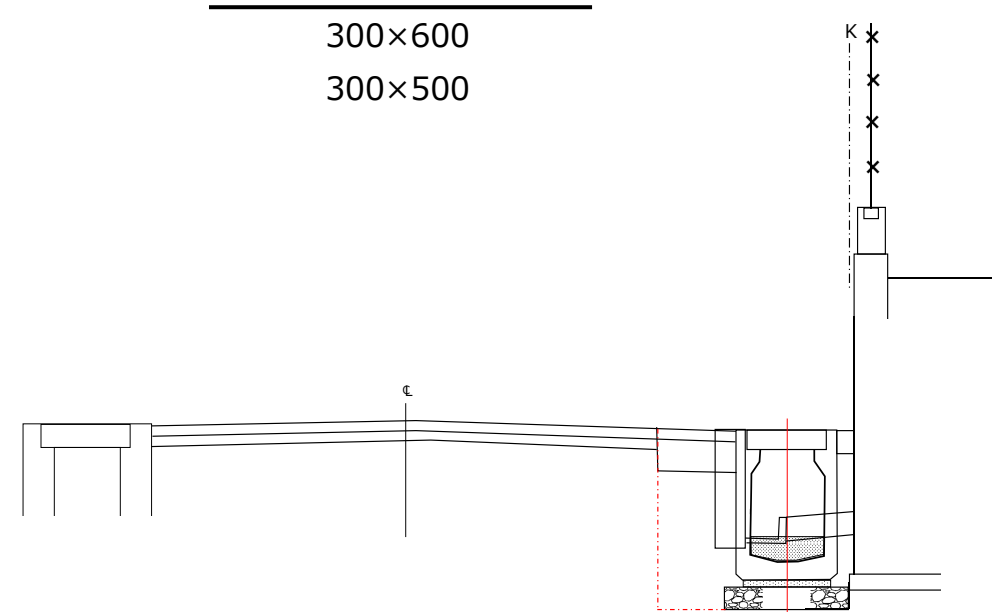


床 掘 り	0.72 (0.65)
取 壊 し	0.16 (0.14)
埋戻し(RC-40)	0.30 (0.43)

事業名	後退用地整備事業		
工事名	町道亀崎18号線道路後退用地整備工事		
工事場所	川越町大字 亀須新田 地内		
縮 尺		図面番号	2
名 称	横 断 図 (1)		
事業主体	川 越 町		

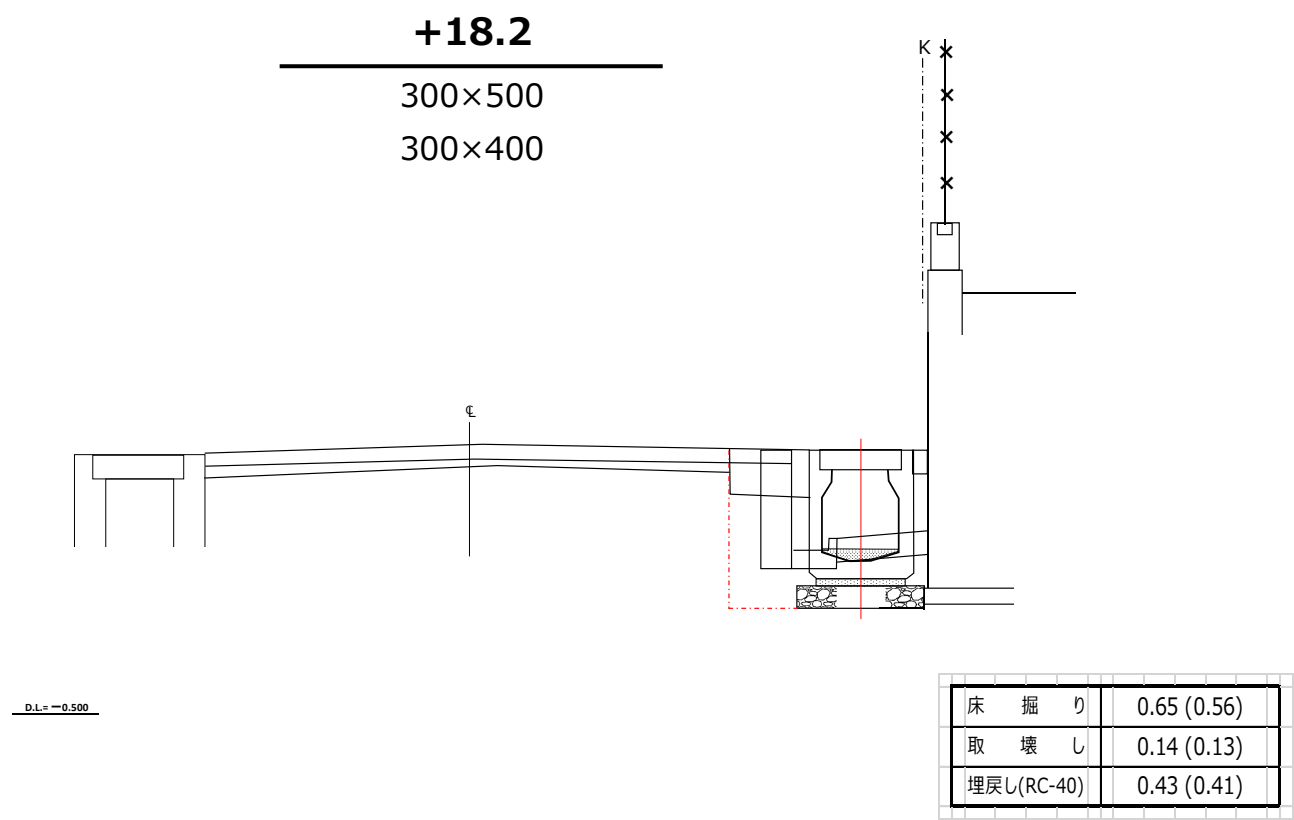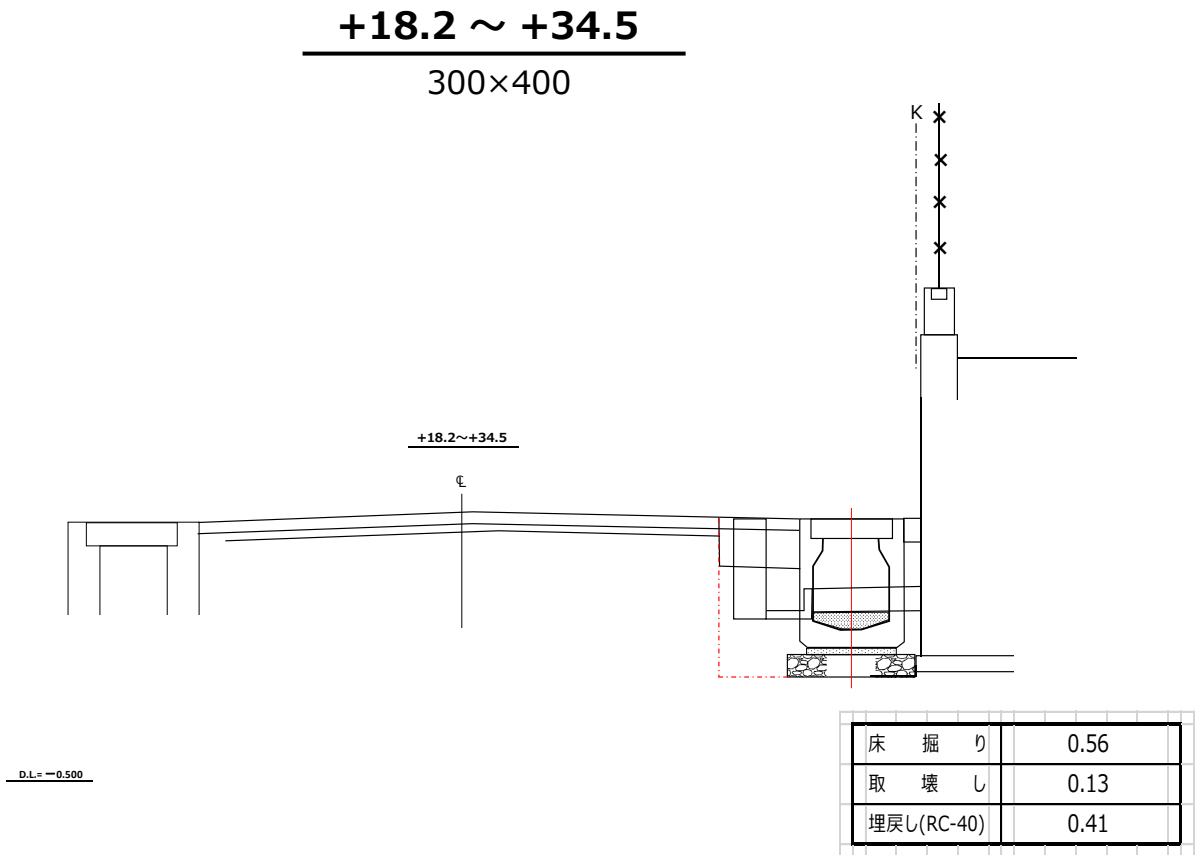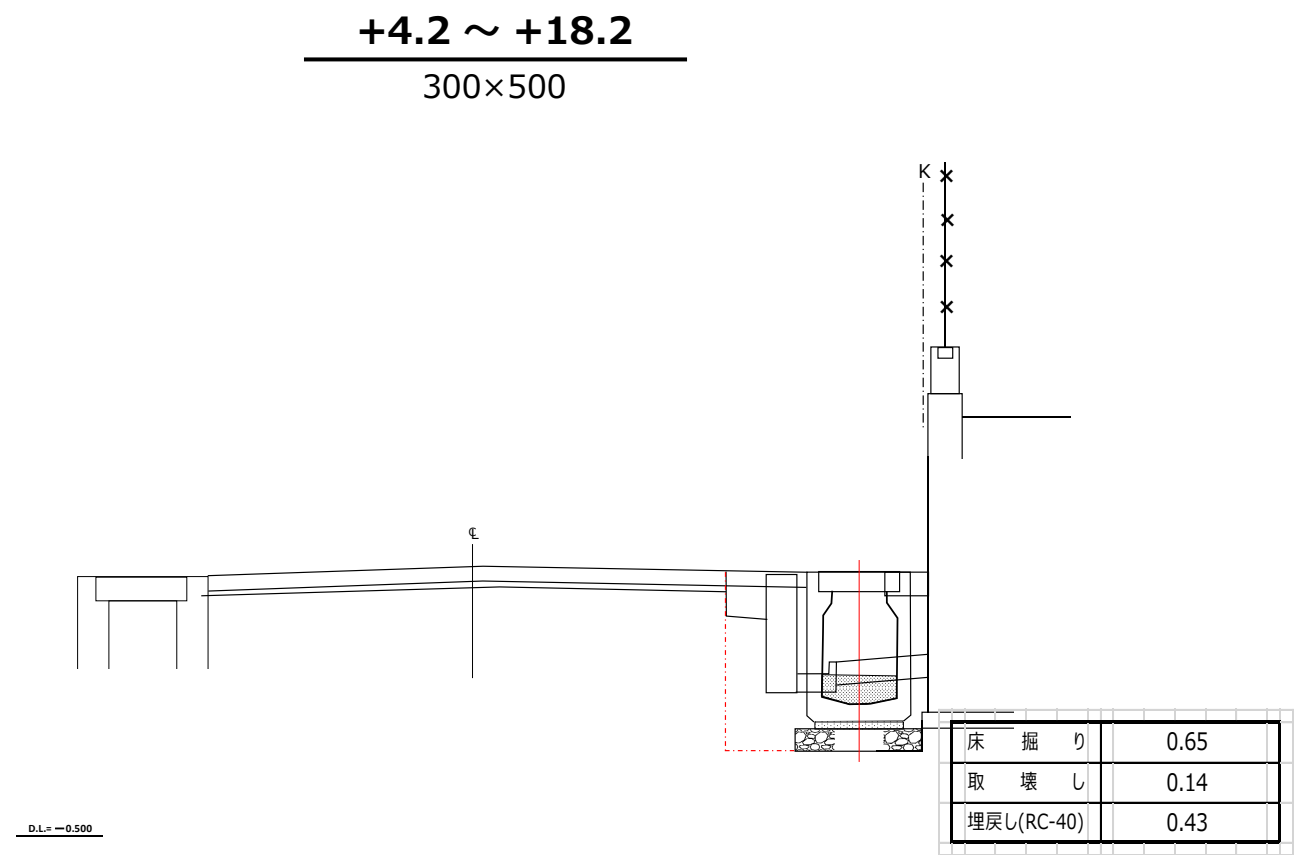

事業名	後退用地整備事業		
工事名	町道亀崎18号線道路後退用地整備工事		
工事場所	川越町大字 亀須新田 地内		
縮尺		図面番号	3
名称	横断図(2)		
事業主体	川越町		


側溝配列図

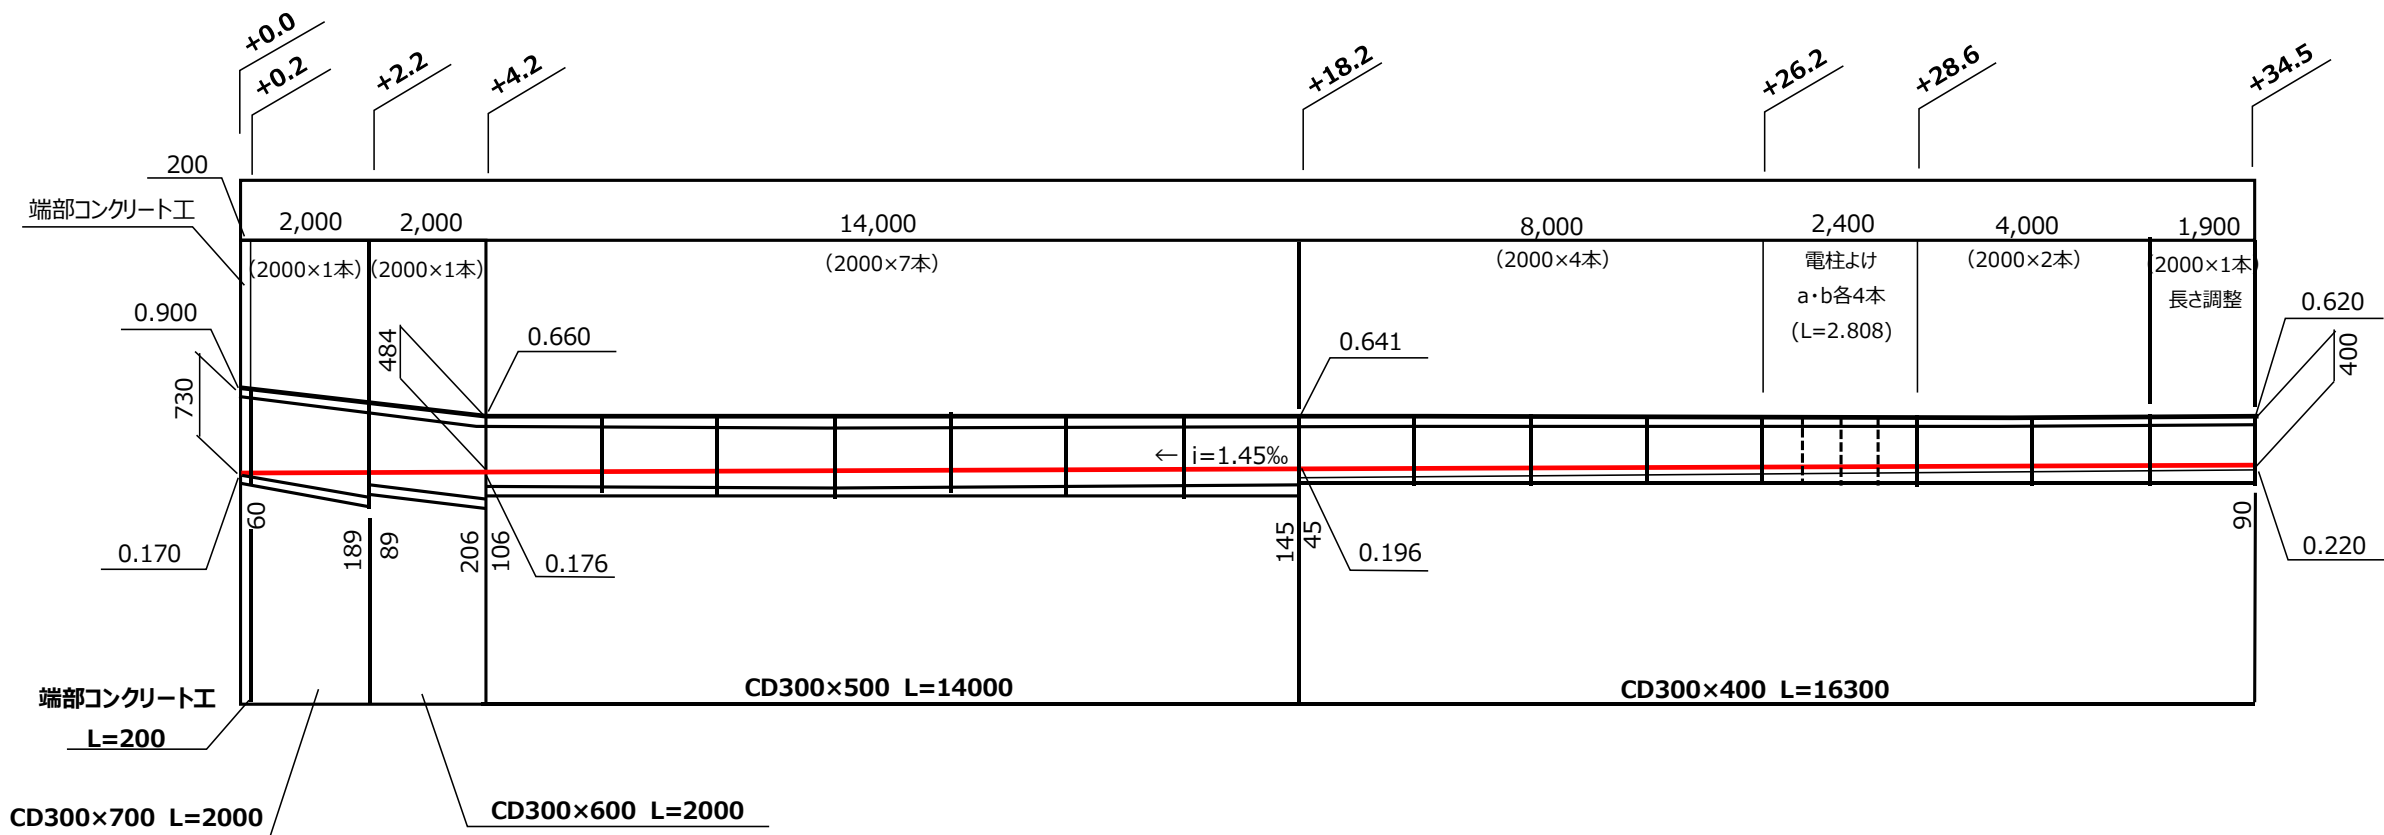

底打コンクリート工

測点	区間距離	①天端高	②計画底高	差	底厚(mm)	摘 要
+ 0.0	2.2	0.900	0.170	0.730	60	300×700 H' = 790
+ 2.2	2.0	0.774	0.173	0.601	89	300×600 H' = 690
+ 4.2	14.0	0.660	0.176	0.484	206	300×500 H' = 590
+ 18.2	16.3	0.641	0.196	0.445	145	300×400 H' = 490
+ 34.5	—	0.620	0.220	0.400	90	
計	34.5	—	—	—	—	

事業名	後退用地整備事業		
工事名	町道亀崎18号線道路後退用地整備工事		
工事場所	川越町大字 亀須新田 地内		
縮尺		図面番号	4
名称	側溝配列図		
事業主体	川 越 町		

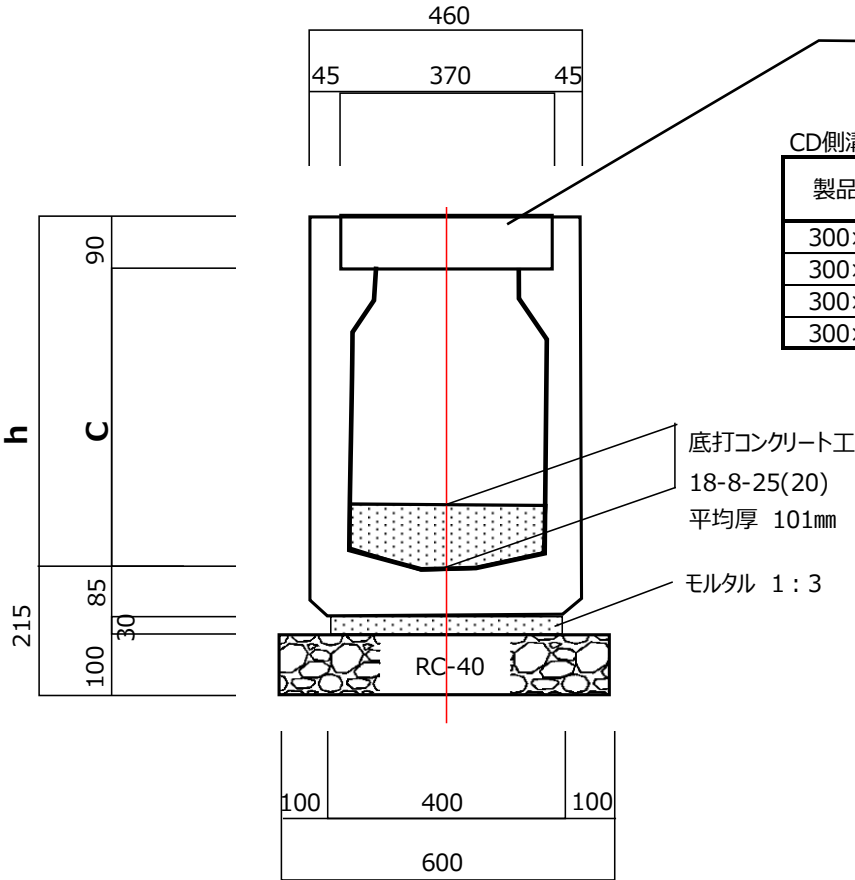


コンクリート蓋 : ノンスリップノイズレスタイプ3種(T-25)
グレーチング蓋 : 細目ノンスリップ取手2箇所付
(T-25) @5m/枚

製品規格	寸法 (mm)	
	C	h
300×400	400	490
300×500	500	590
300×600	600	690
300×700	700	790


規 格	個 数 (本)			延長 (m)
	L=2000 (標準)	切斷加工 (L=2000)	電柱よけ (L=351)	
300×400 (T-25)	6	1	8	16.30 (2.808)
300×500 (T-25)	7	-	-	14.00 -
300×600 (T-25)	1	-	-	2.00 -
300×700 (T-25)	1	-	-	2.00 -
計	15	1	8	34.30 (2.808)

側溝連結部

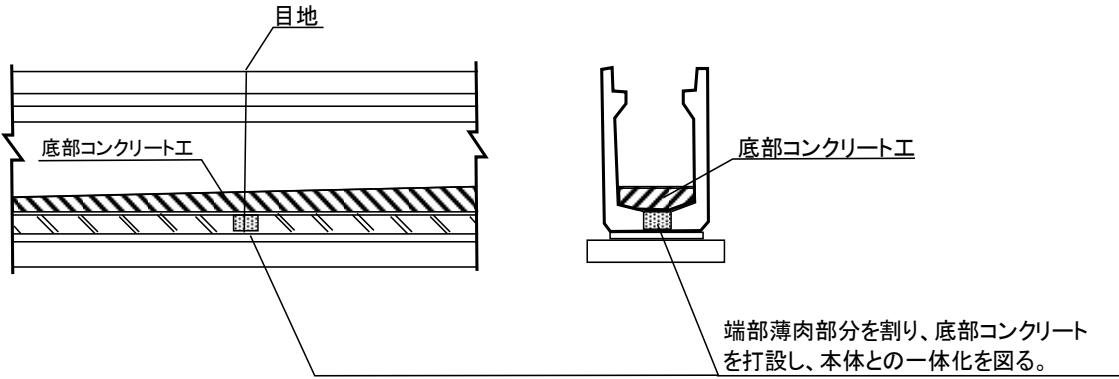


端部コンクリート工

t = 200

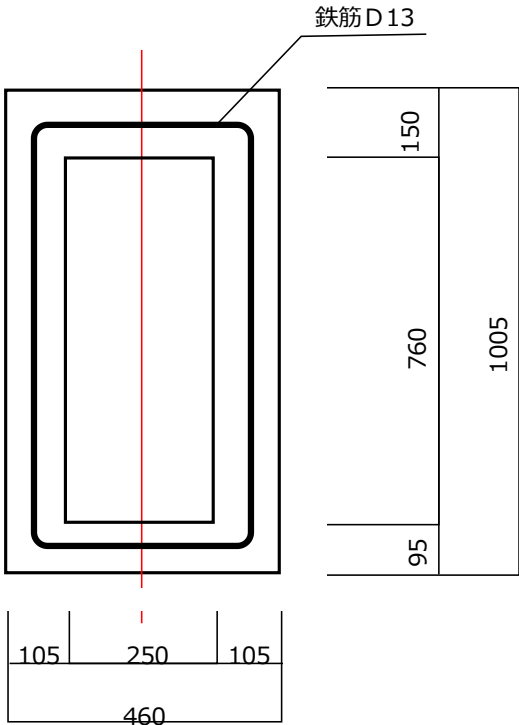

事業名	後退用地整備事業		
工事名	町道亀崎18号線道路後退用地整備工事		
工事場所	川越町大字 亀須新田 地内		
縮尺		図面番号	5
名称	構 造 図 （ 1 ）		
事業主体	川 越 町		


CD側溝（電柱よけ） 300×400

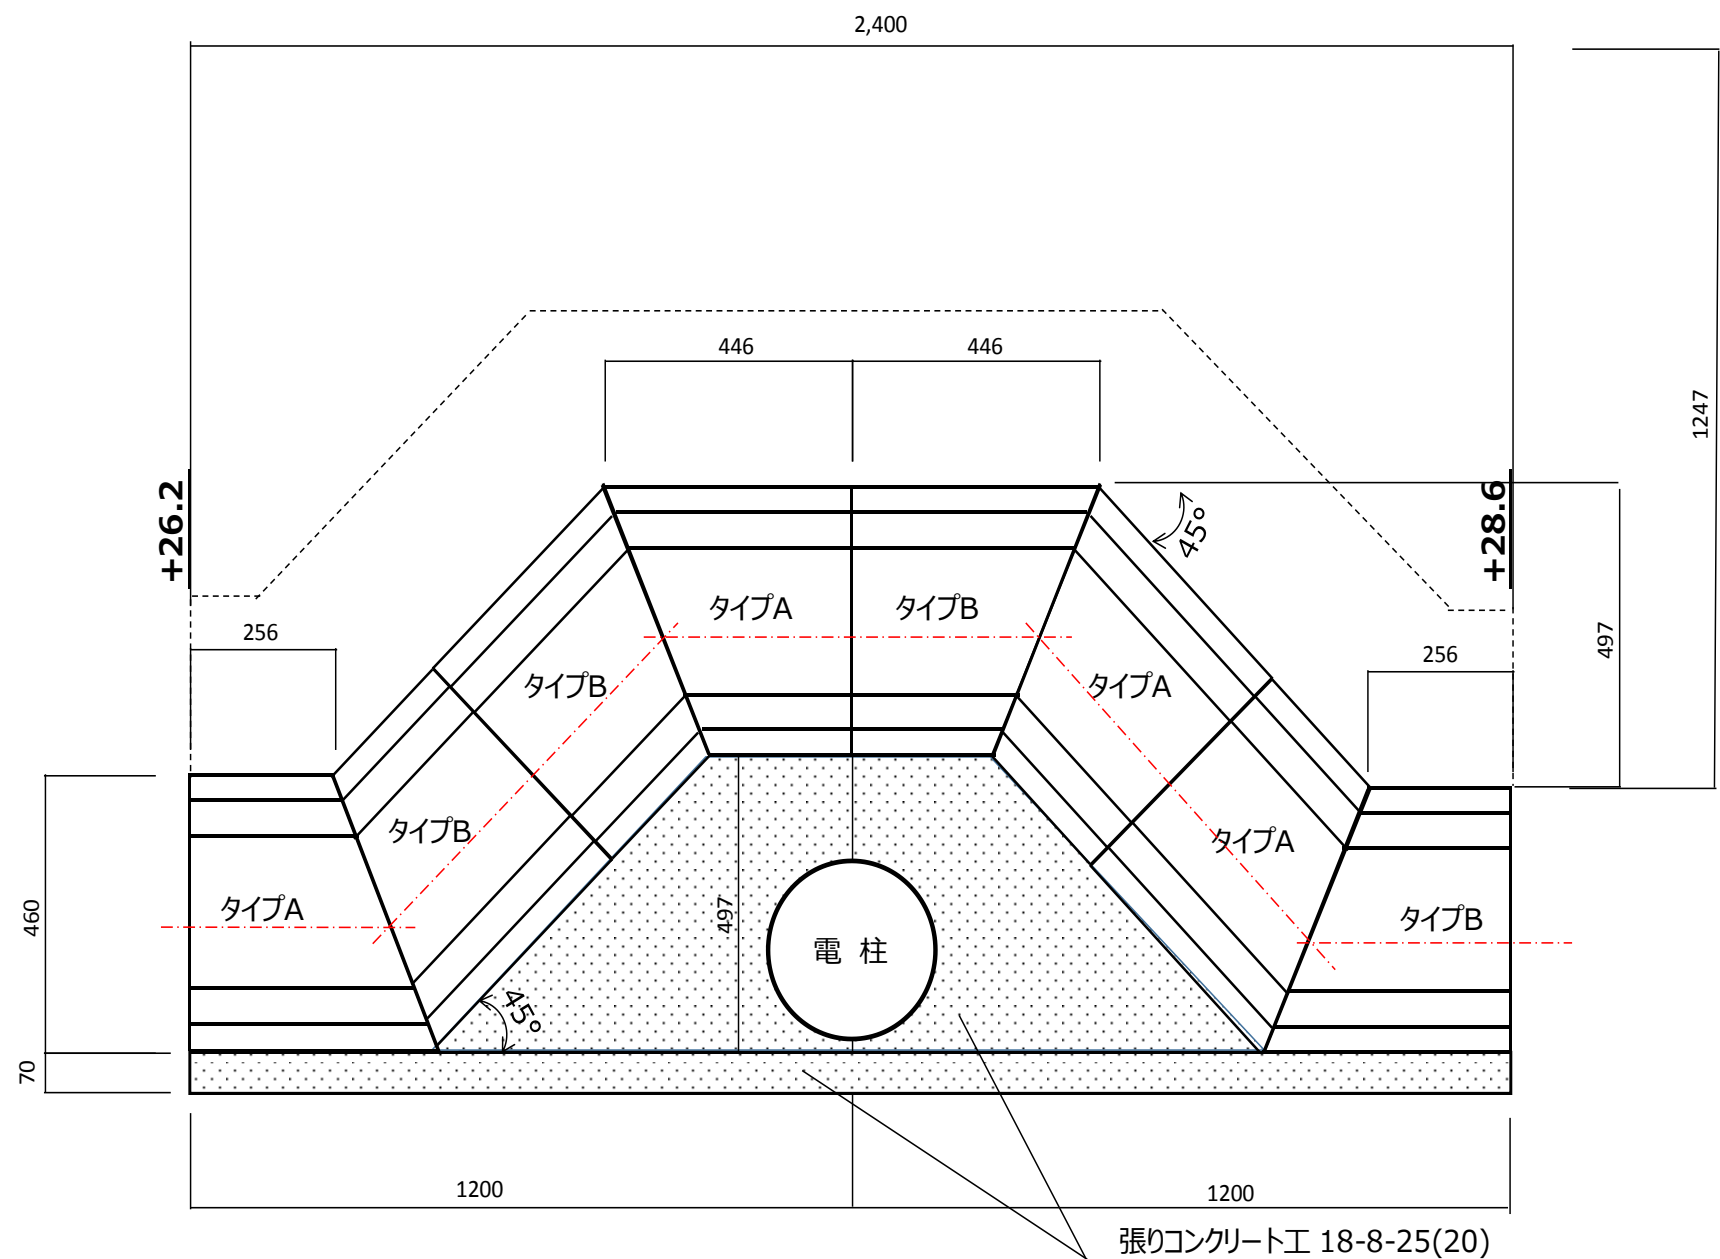


CD側溝 電柱よけ/T-25		1箇所あたり
規格	数量	備考(参考重量)
300×500	8本	97kg/本
電柱よけ蓋 (300用)	4枚	タイプA 27kg/枚
	4枚	タイプB 27kg/枚

事業名	後退用地整備事業		
工事名	町道亀崎18号線道路後退用地整備工事		
工事場所	川越町大字 亀須新田 地内		
縮尺		図面番号	6
名称	構 造 図 (2)		
事業主体	川 越 町		


表 層 工

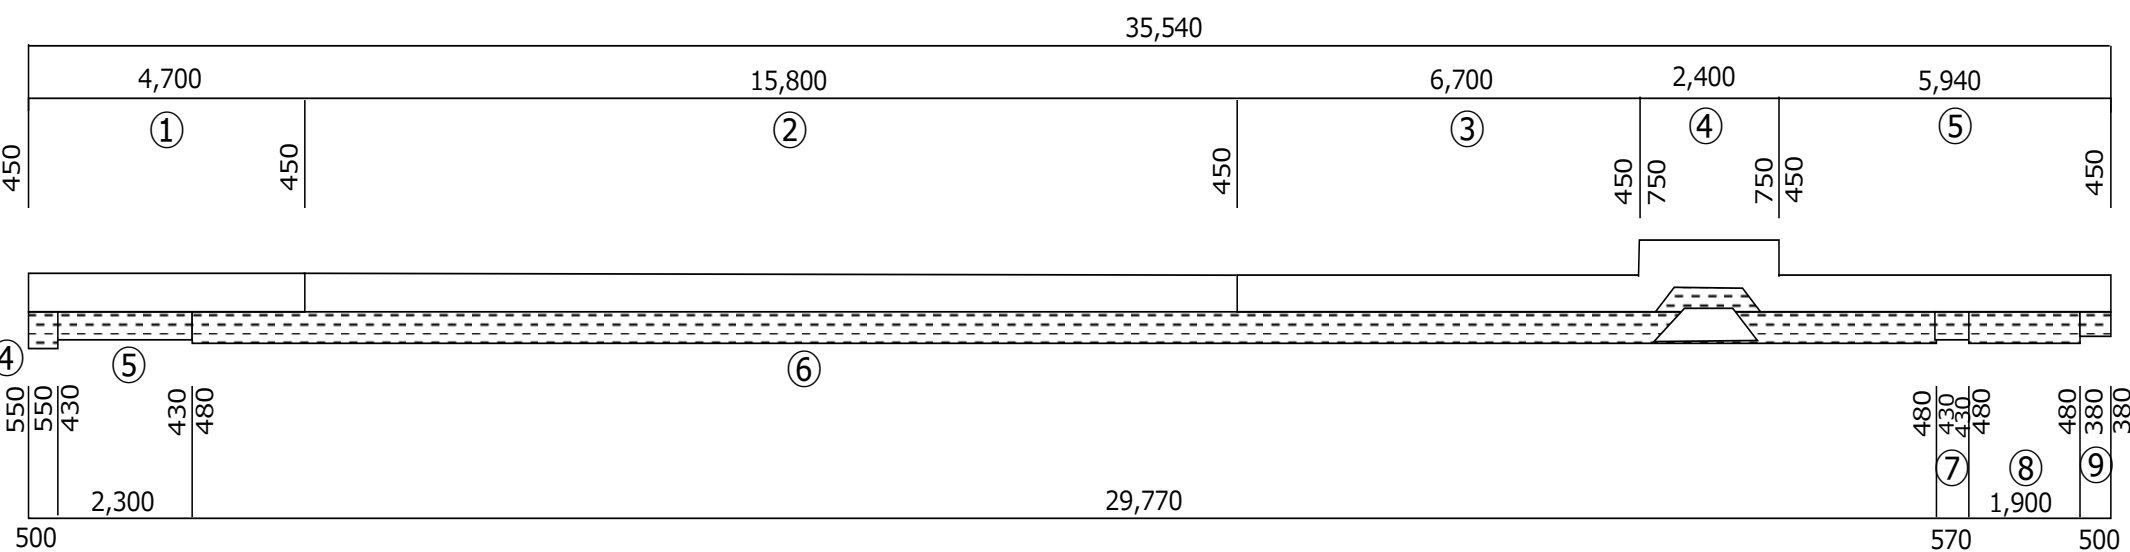

鋪 装 構 成


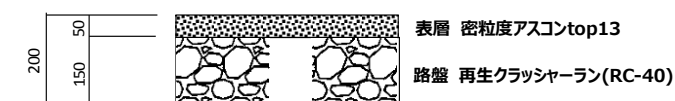


張りコンクリート工

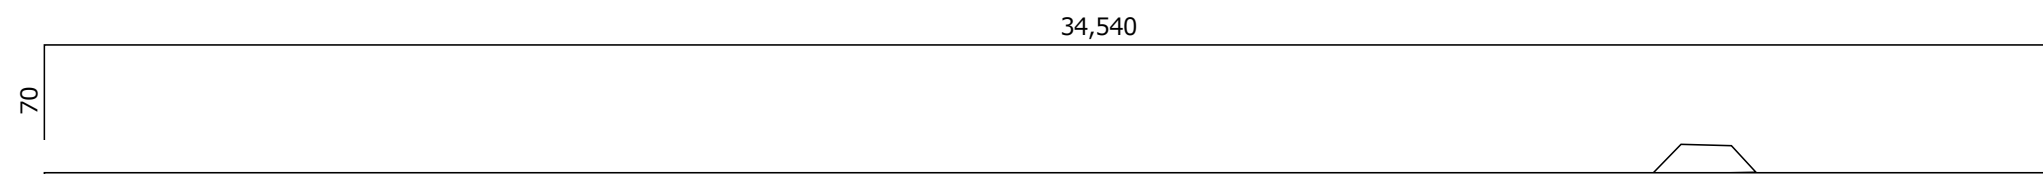


張りコンクリート構成


鋪装版取壊展開図

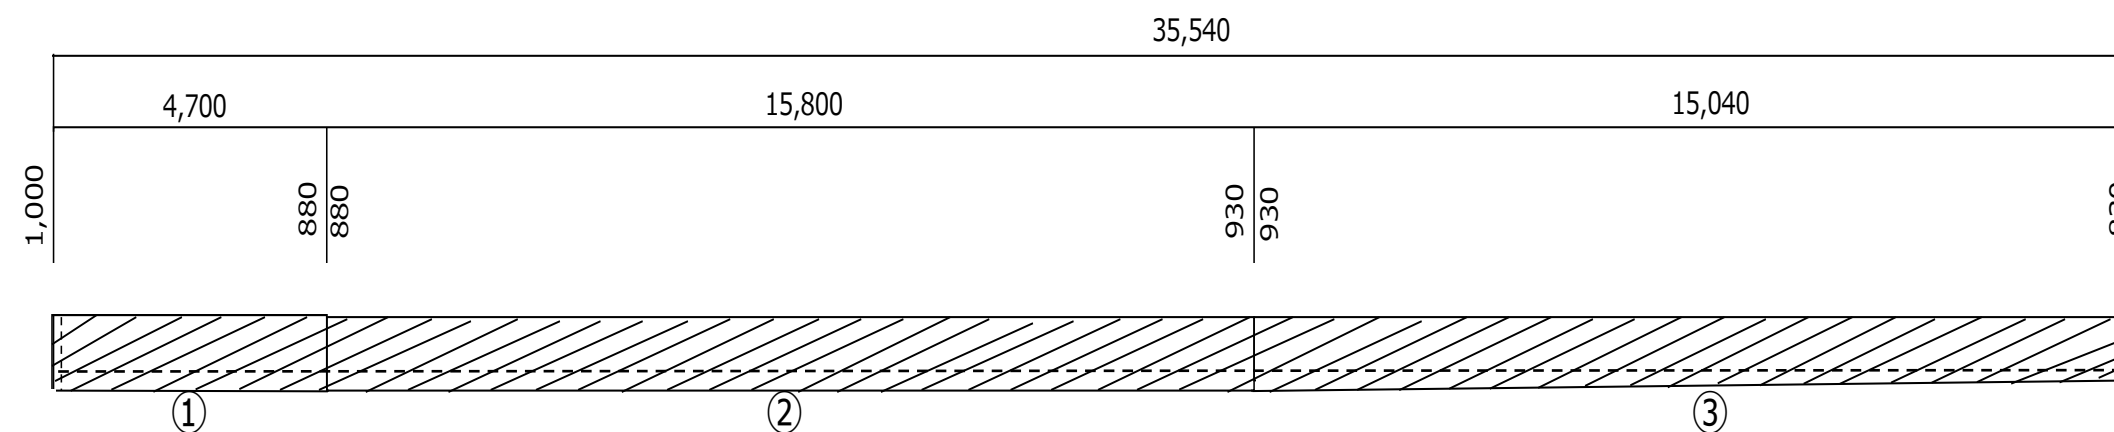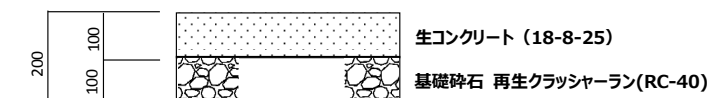

事業名	後退用地整備事業		
工事名	町道亀崎18号線道路後退用地整備工事		
工事場所	川越町大字 亀須新田 地内		
縮尺		図面番号	7
名称	展開図		
事業主体	川越町		

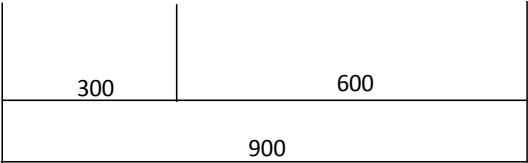

製品規格	寸法 (mm)		
	C'	h'	H'
300×400	290	505	705
300×500	390	605	805
300×600	490	705	905
300×700	590	805	1005

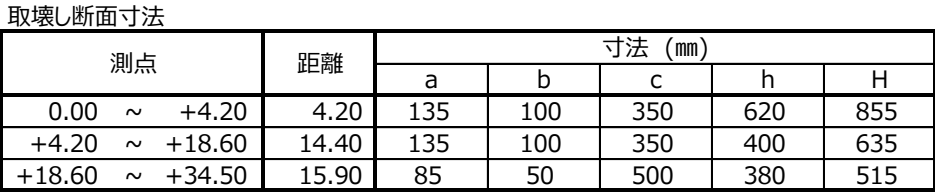

事業名	後退用地整備事業		
工事名	町道亀崎18号線道路後退用地整備工事		
工事場所	川越町大字 亀須新田 地内		
縮尺		図面番号	8
名称	土工定規図		
事業主体	川越町		