
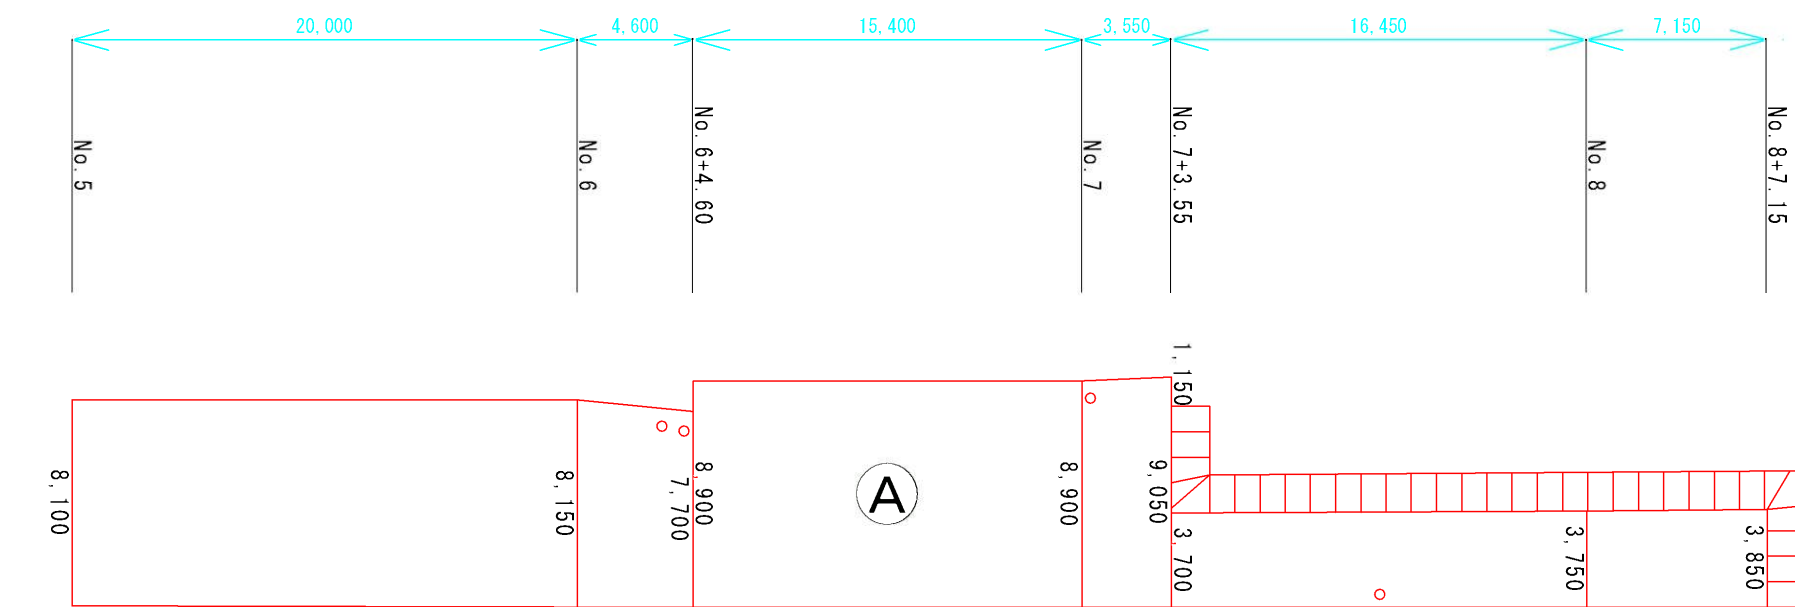



平面図

工事名	町道国一高松豊田線舗装改良工事		
図面名	平面図		
作成年月日			
縮尺	1/4000	図面番号	1
会社名			
事業者名	川越町産業建設課		

舗装展開図

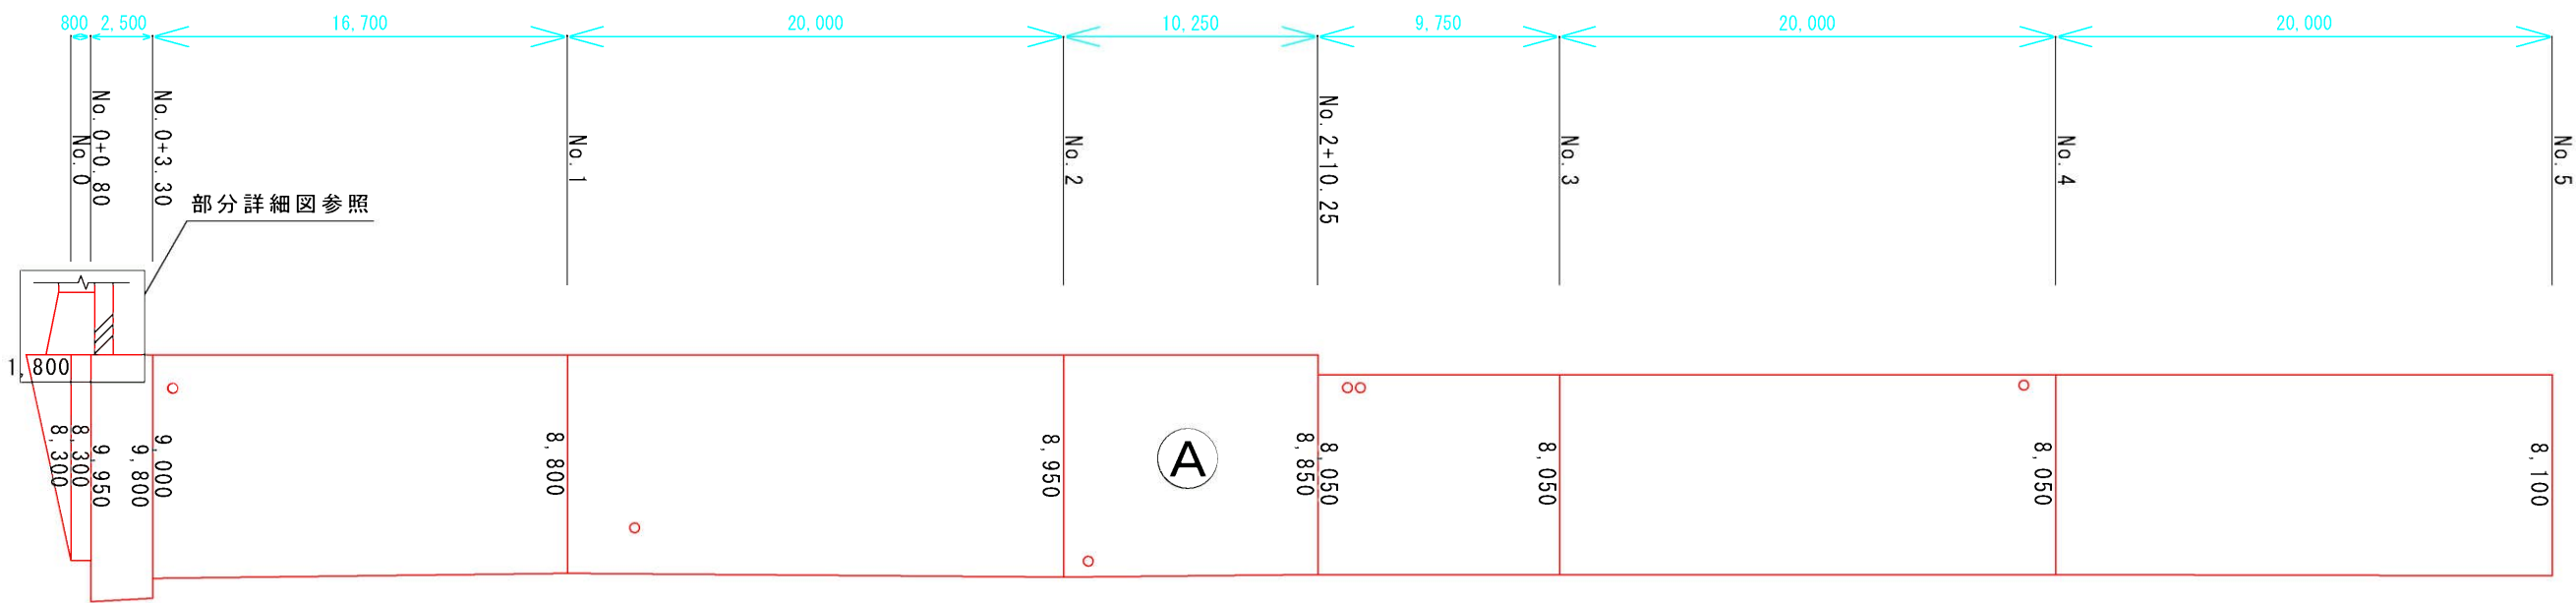


部分詳細図

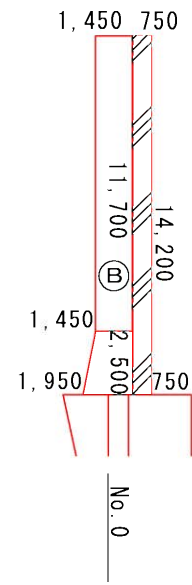

凡 例


	汚水樹調整工（小型）
	オーバーレイ工 (W=1,500)
	張りコンクリート (t=100mm)

舗装構成 A

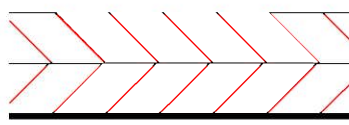


表層 密粒度アスコン改質Ⅱ型 (13) t=50mm
基層 粗粒度アスコン改質Ⅱ型 (20) t=50mm
不陸整正（補足材なし）

舗装構成 B

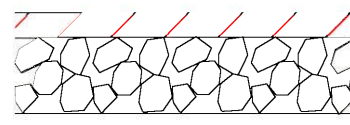

表層 再生密粒度アスコン (13) t=50mm
路盤 砕石 (RC-40) t=150mm


張りコンクリート構成

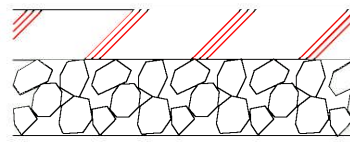

張りコンクリート (18-8-25) t=100mm
基礎砕石 (RC-40) t=150mm

工事名	町道国一高松豊田線舗装改良工事		
図面名	舗装展開図		
作成年月日			
縮尺	1/300	図面番号	2
会社名			
事業者名	川越町産業建設課		

区画線工展開図

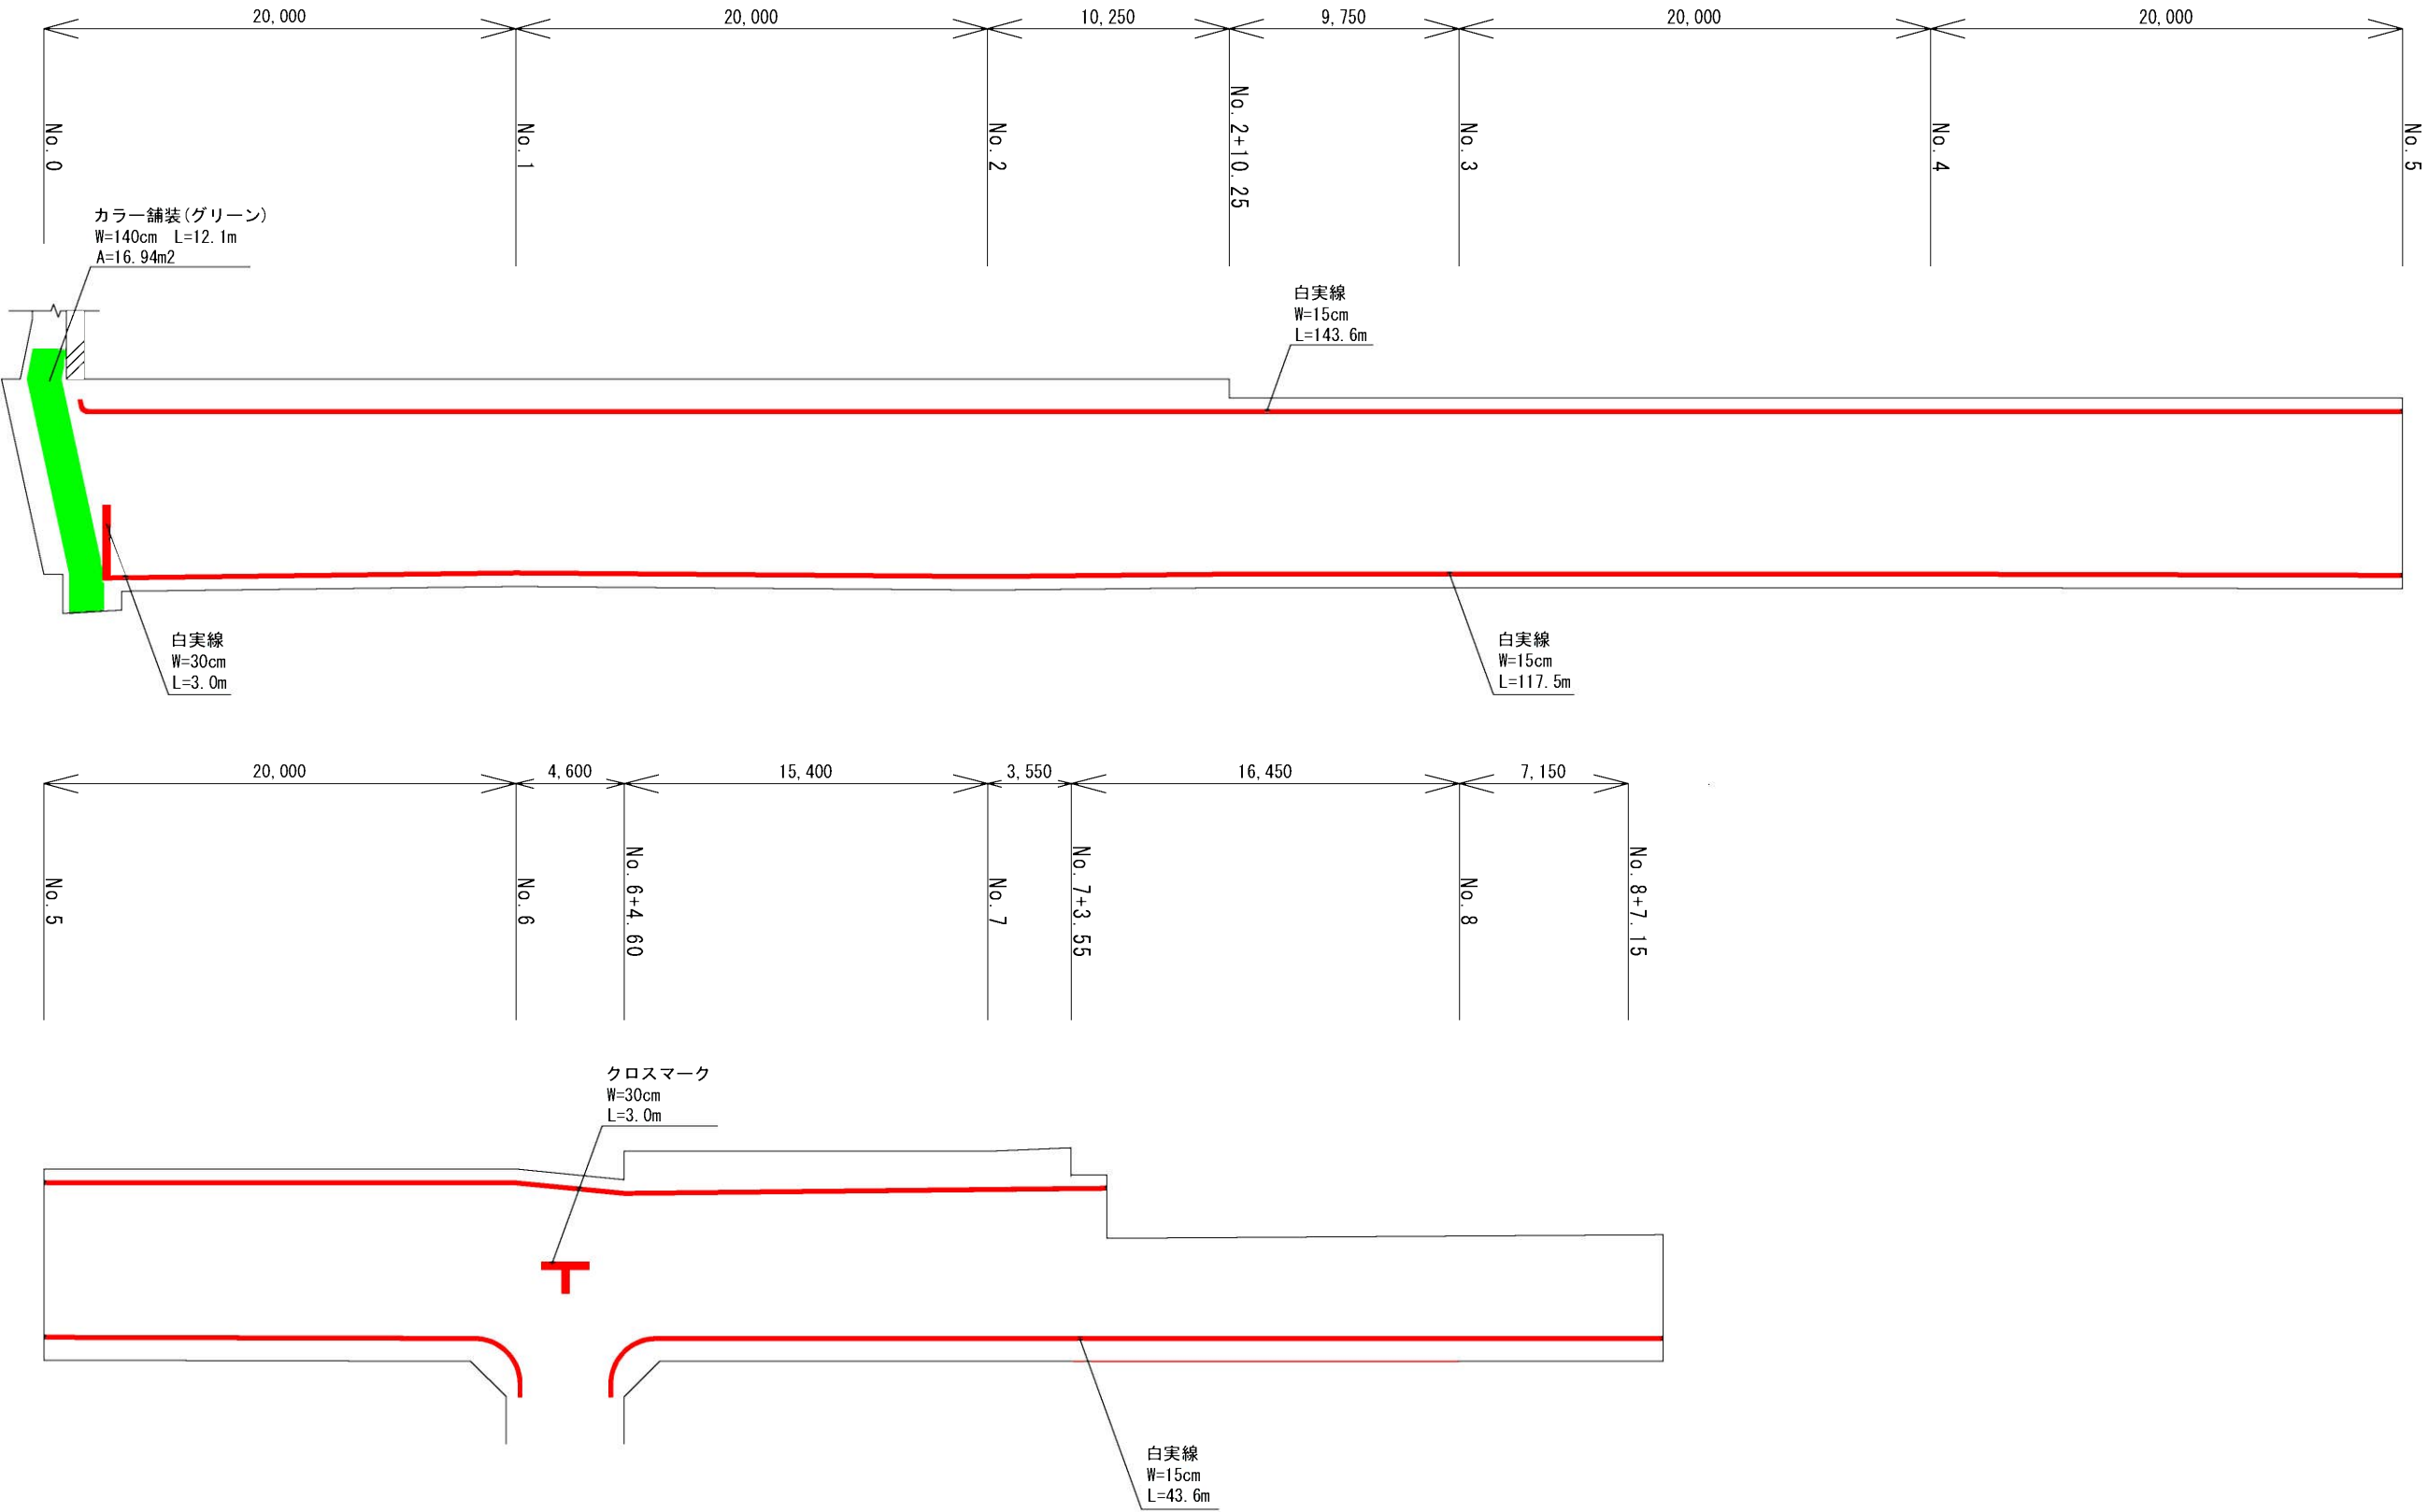

工事名	町道国一高松豊田線舗装改良工事		
図面名	区画線工展開図		
作成年月日			
縮尺	1/300	図面番号	3
会社名			
事業者名	川越町産業建設課		