


平面図

表層工 1161.7m²

工事名	町道福崎亀崎線舗装改良工事		
図面名	平面図		
作成年月日			
縮尺	1/4000	図面番号	1
会社名			
事業者名	川越町産業建設課		


舗装展開図

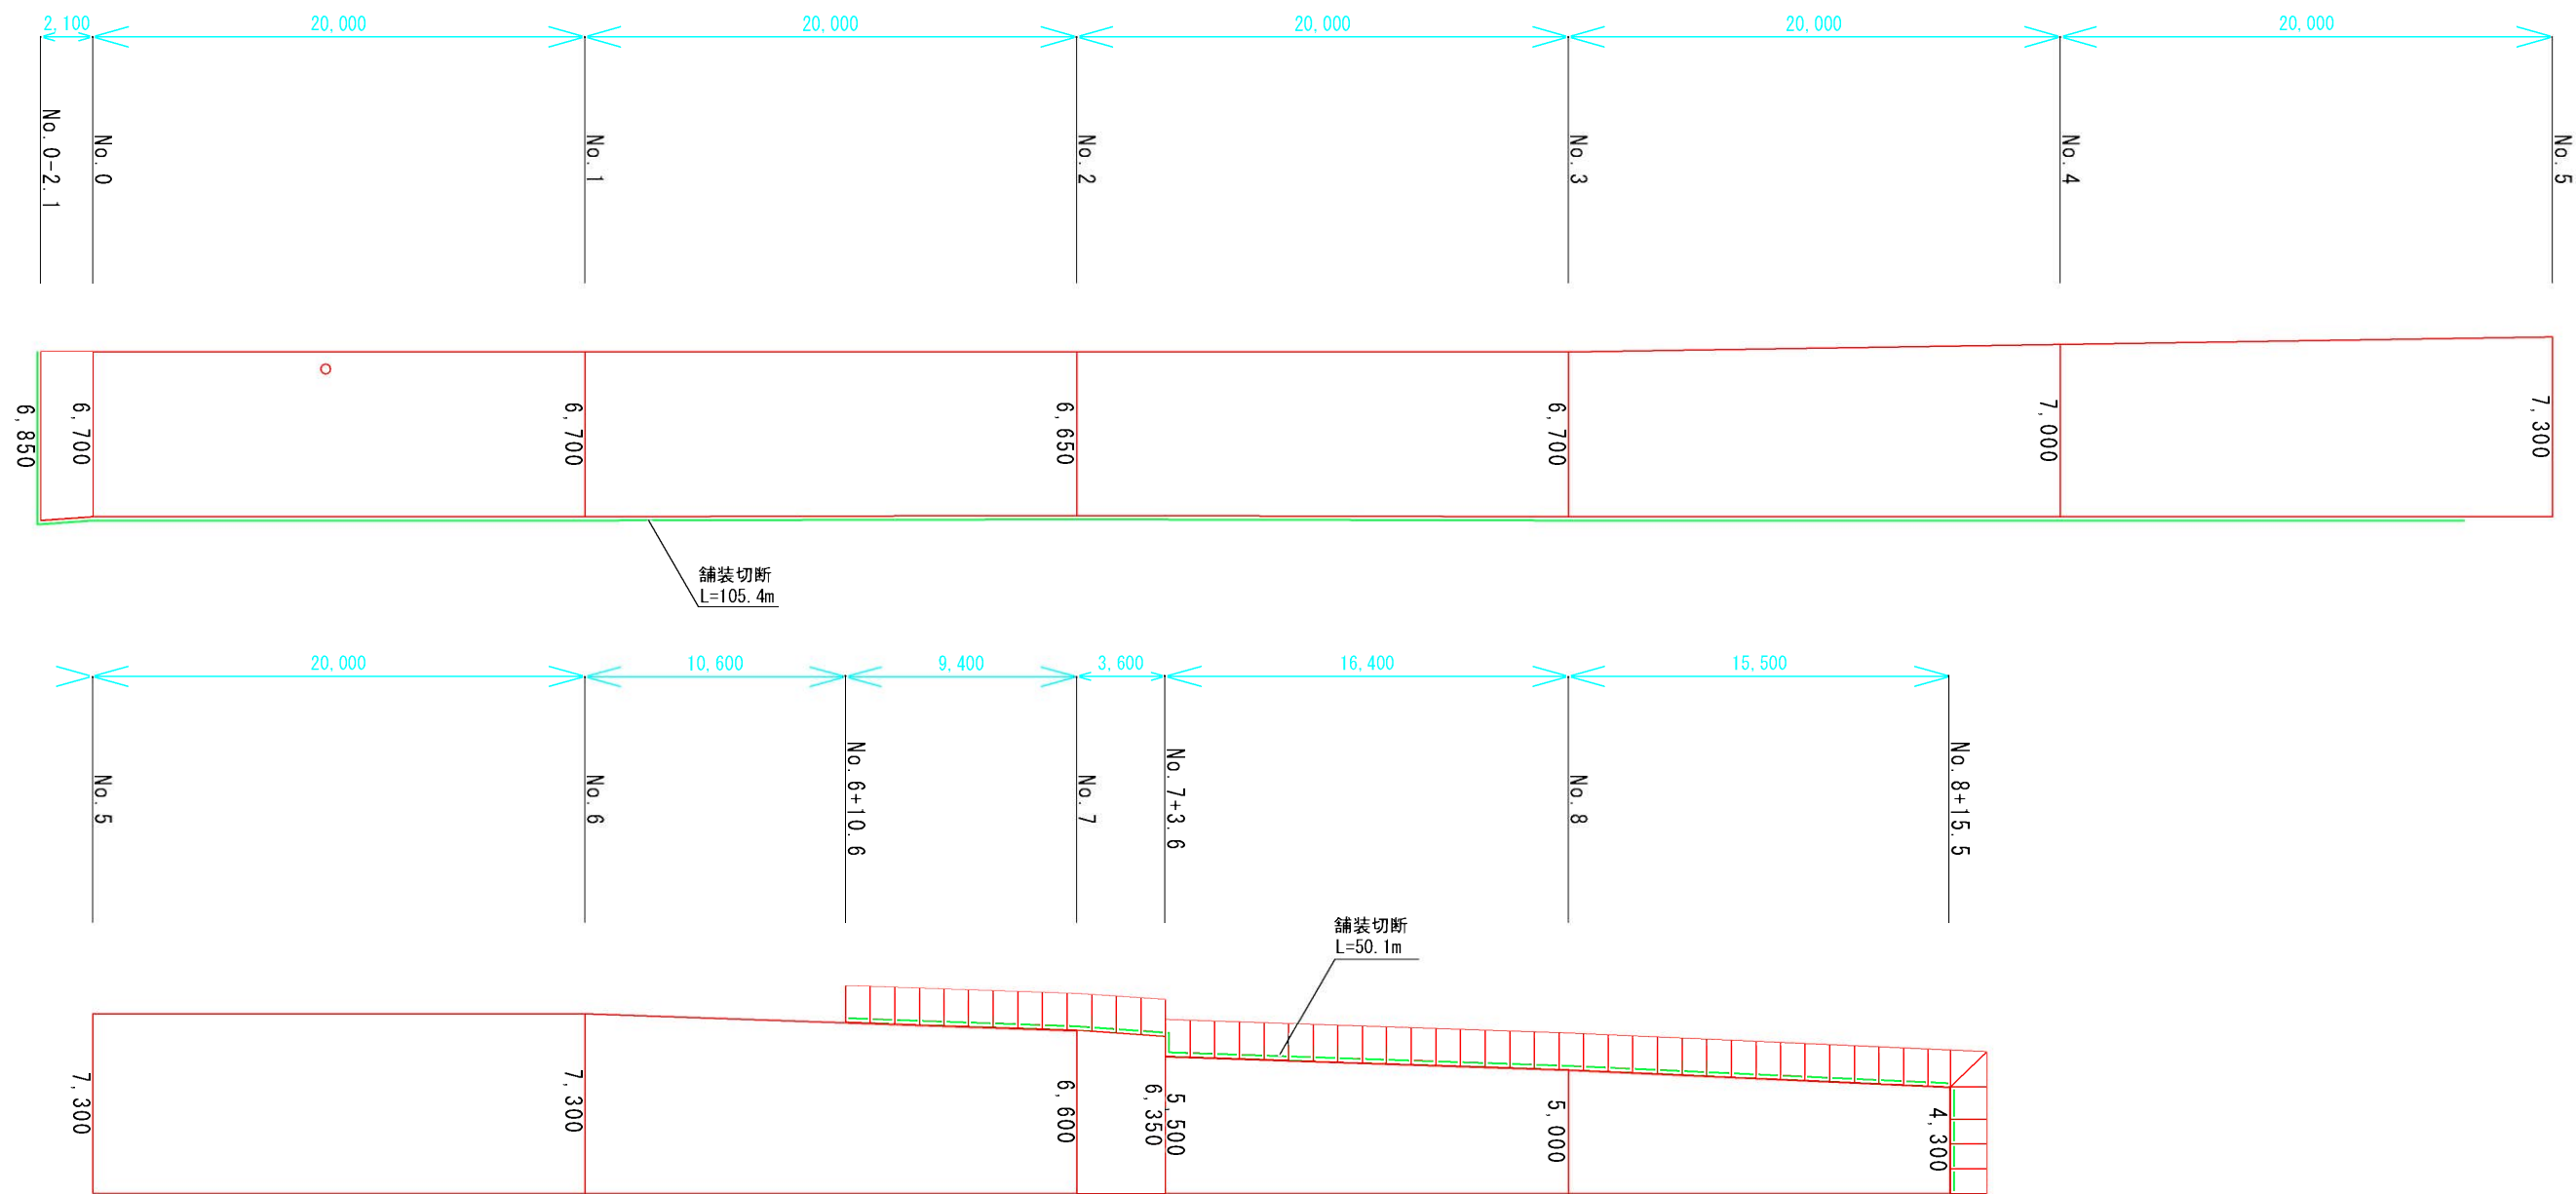

凡 例

○	汚水樹調整工（小型）
□□□□	オーバーレイ工 (W=1,500) 再生密粒度アスコン（13）



舗装構成 A

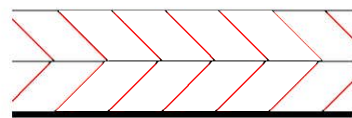

表層 密粒度アスコン改質Ⅱ型(13) t=50mm
基層 粗粒度アスコン改質Ⅱ型(20) t=50mm
不陸整正（補足材なし）

工事名	町道福崎亀崎線舗装改良工事		
図面名	舗装展開図		
作成年月日			
縮尺	1/300	図面番号	2
会社名			
事業者名	川越町産業建設課		

区画線工展開図

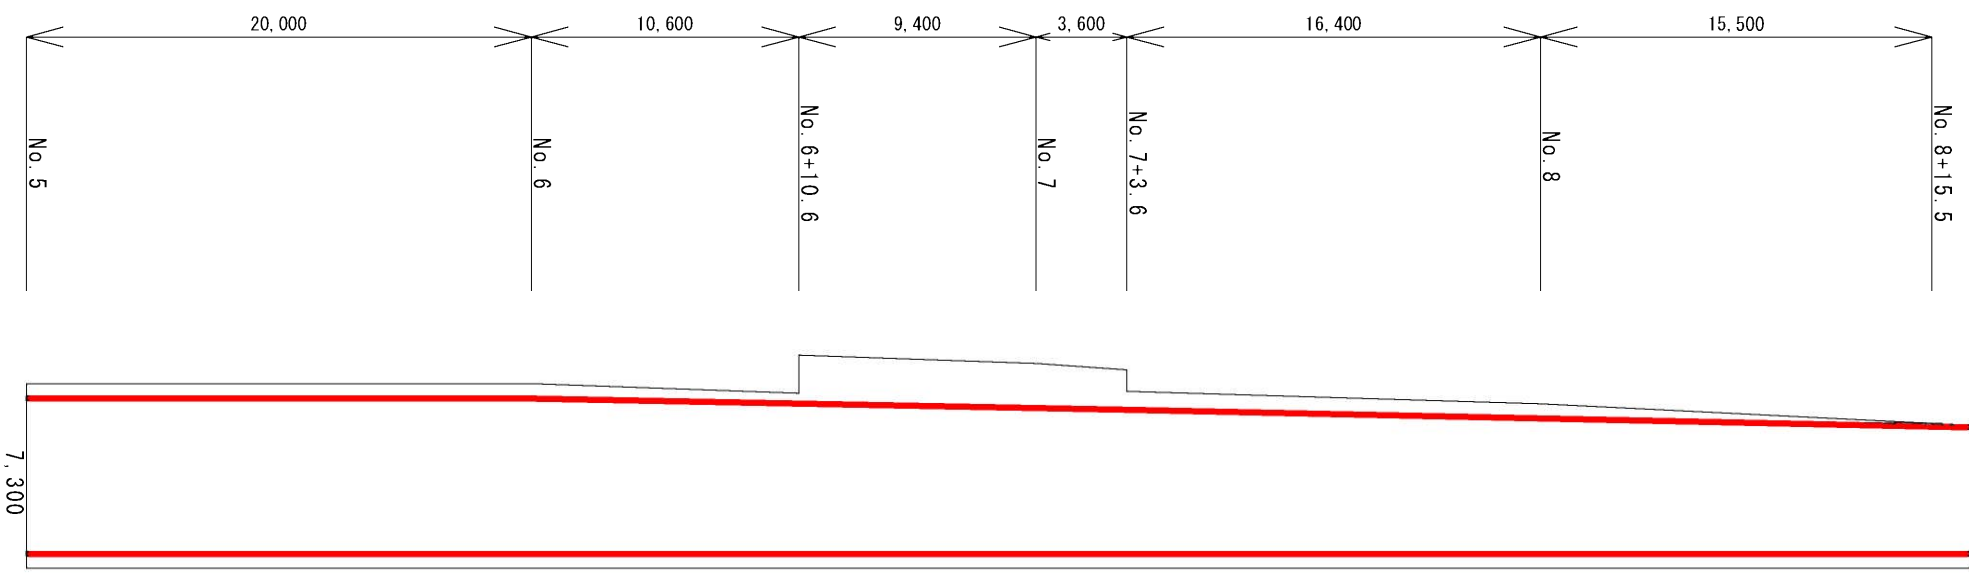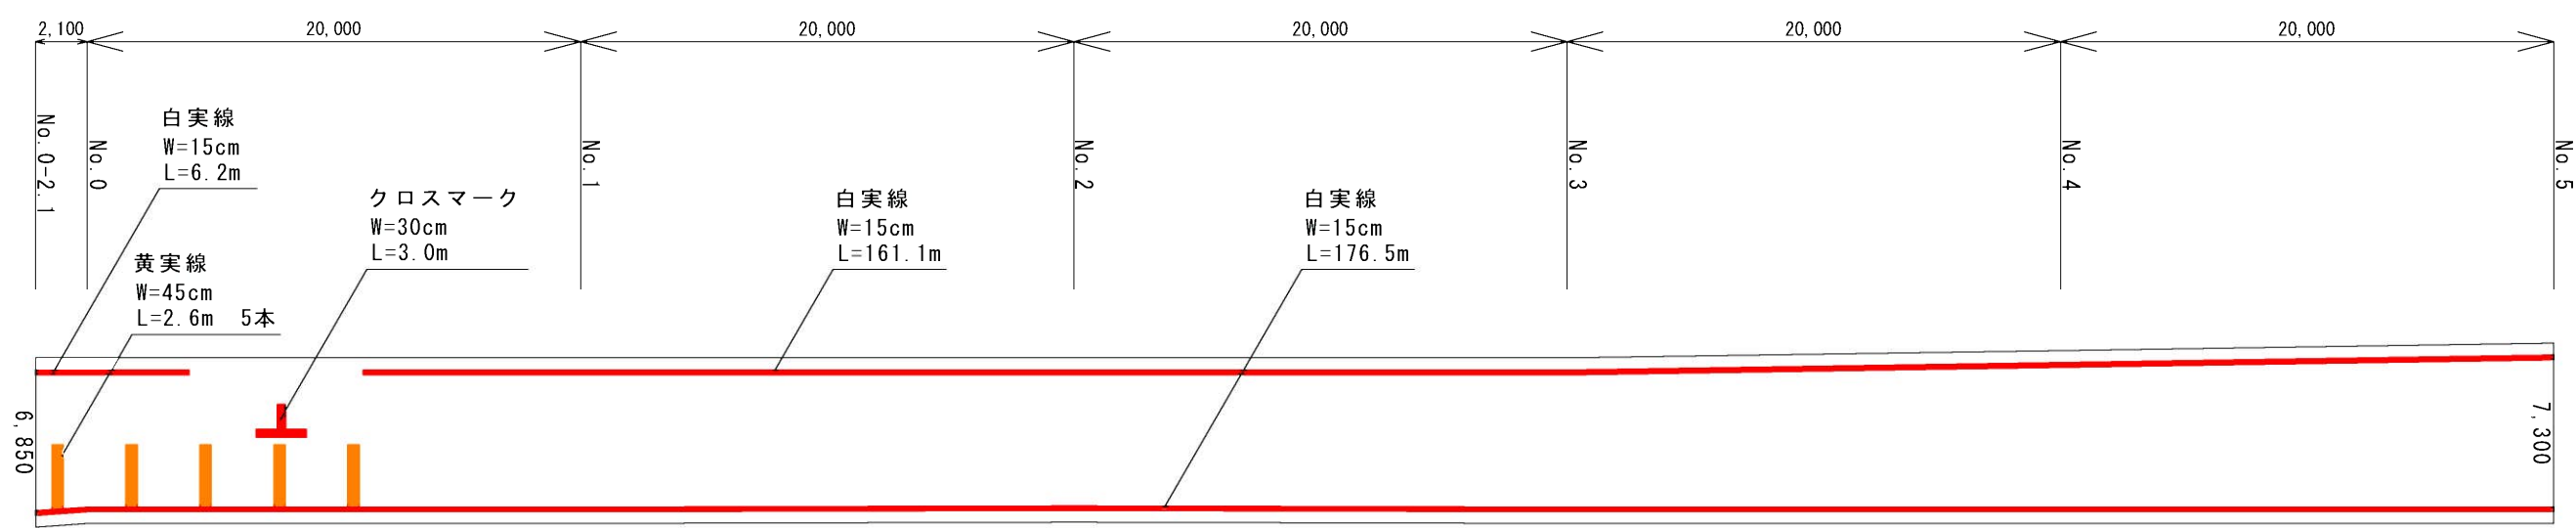

工事名	町道福崎魚崎線舗装改良工事		
図面名	区画線工展開図		
作成年月日			
縮尺	1/300	図面番号	3
会社名			
事業者名	川越町産業建設課		