


平面図

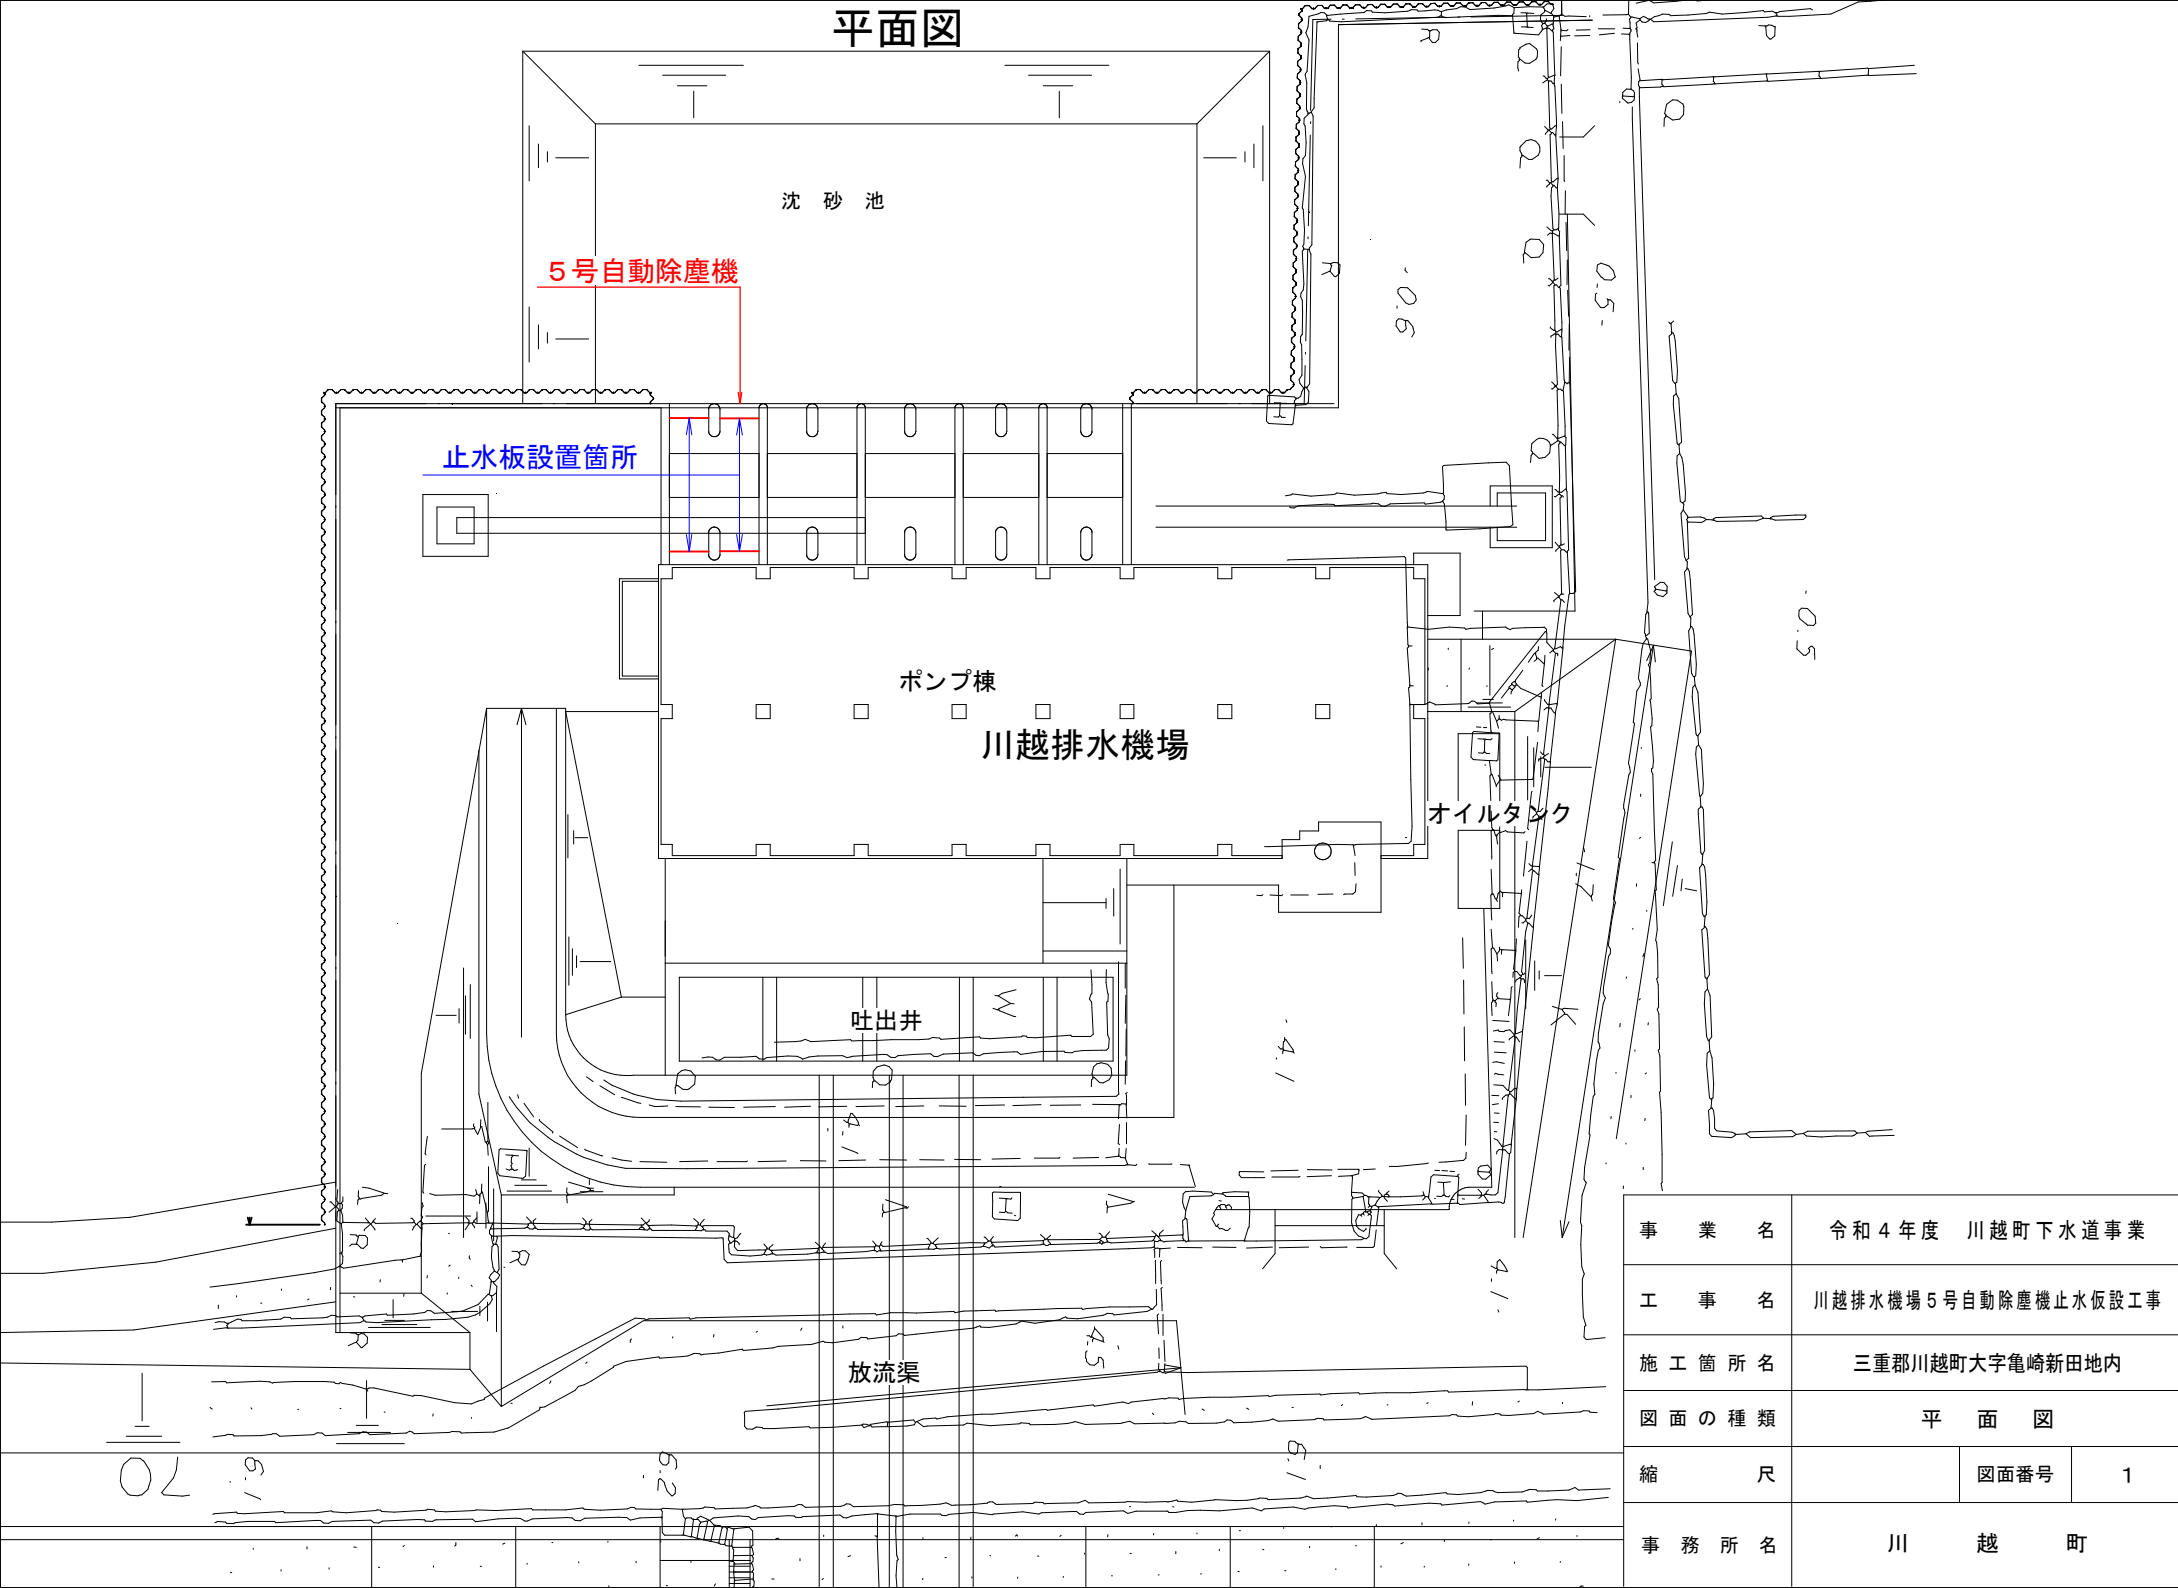

事業名	令和4年度 川越町下水道事業		
工事名	川越排水機場5号自動除塵機止水仮設工事		
施工箇所名	三重郡川越町大字亀崎新田地内		
図面の種類	平面図		
縮尺		図面番号	1
事務所名	川越町		