

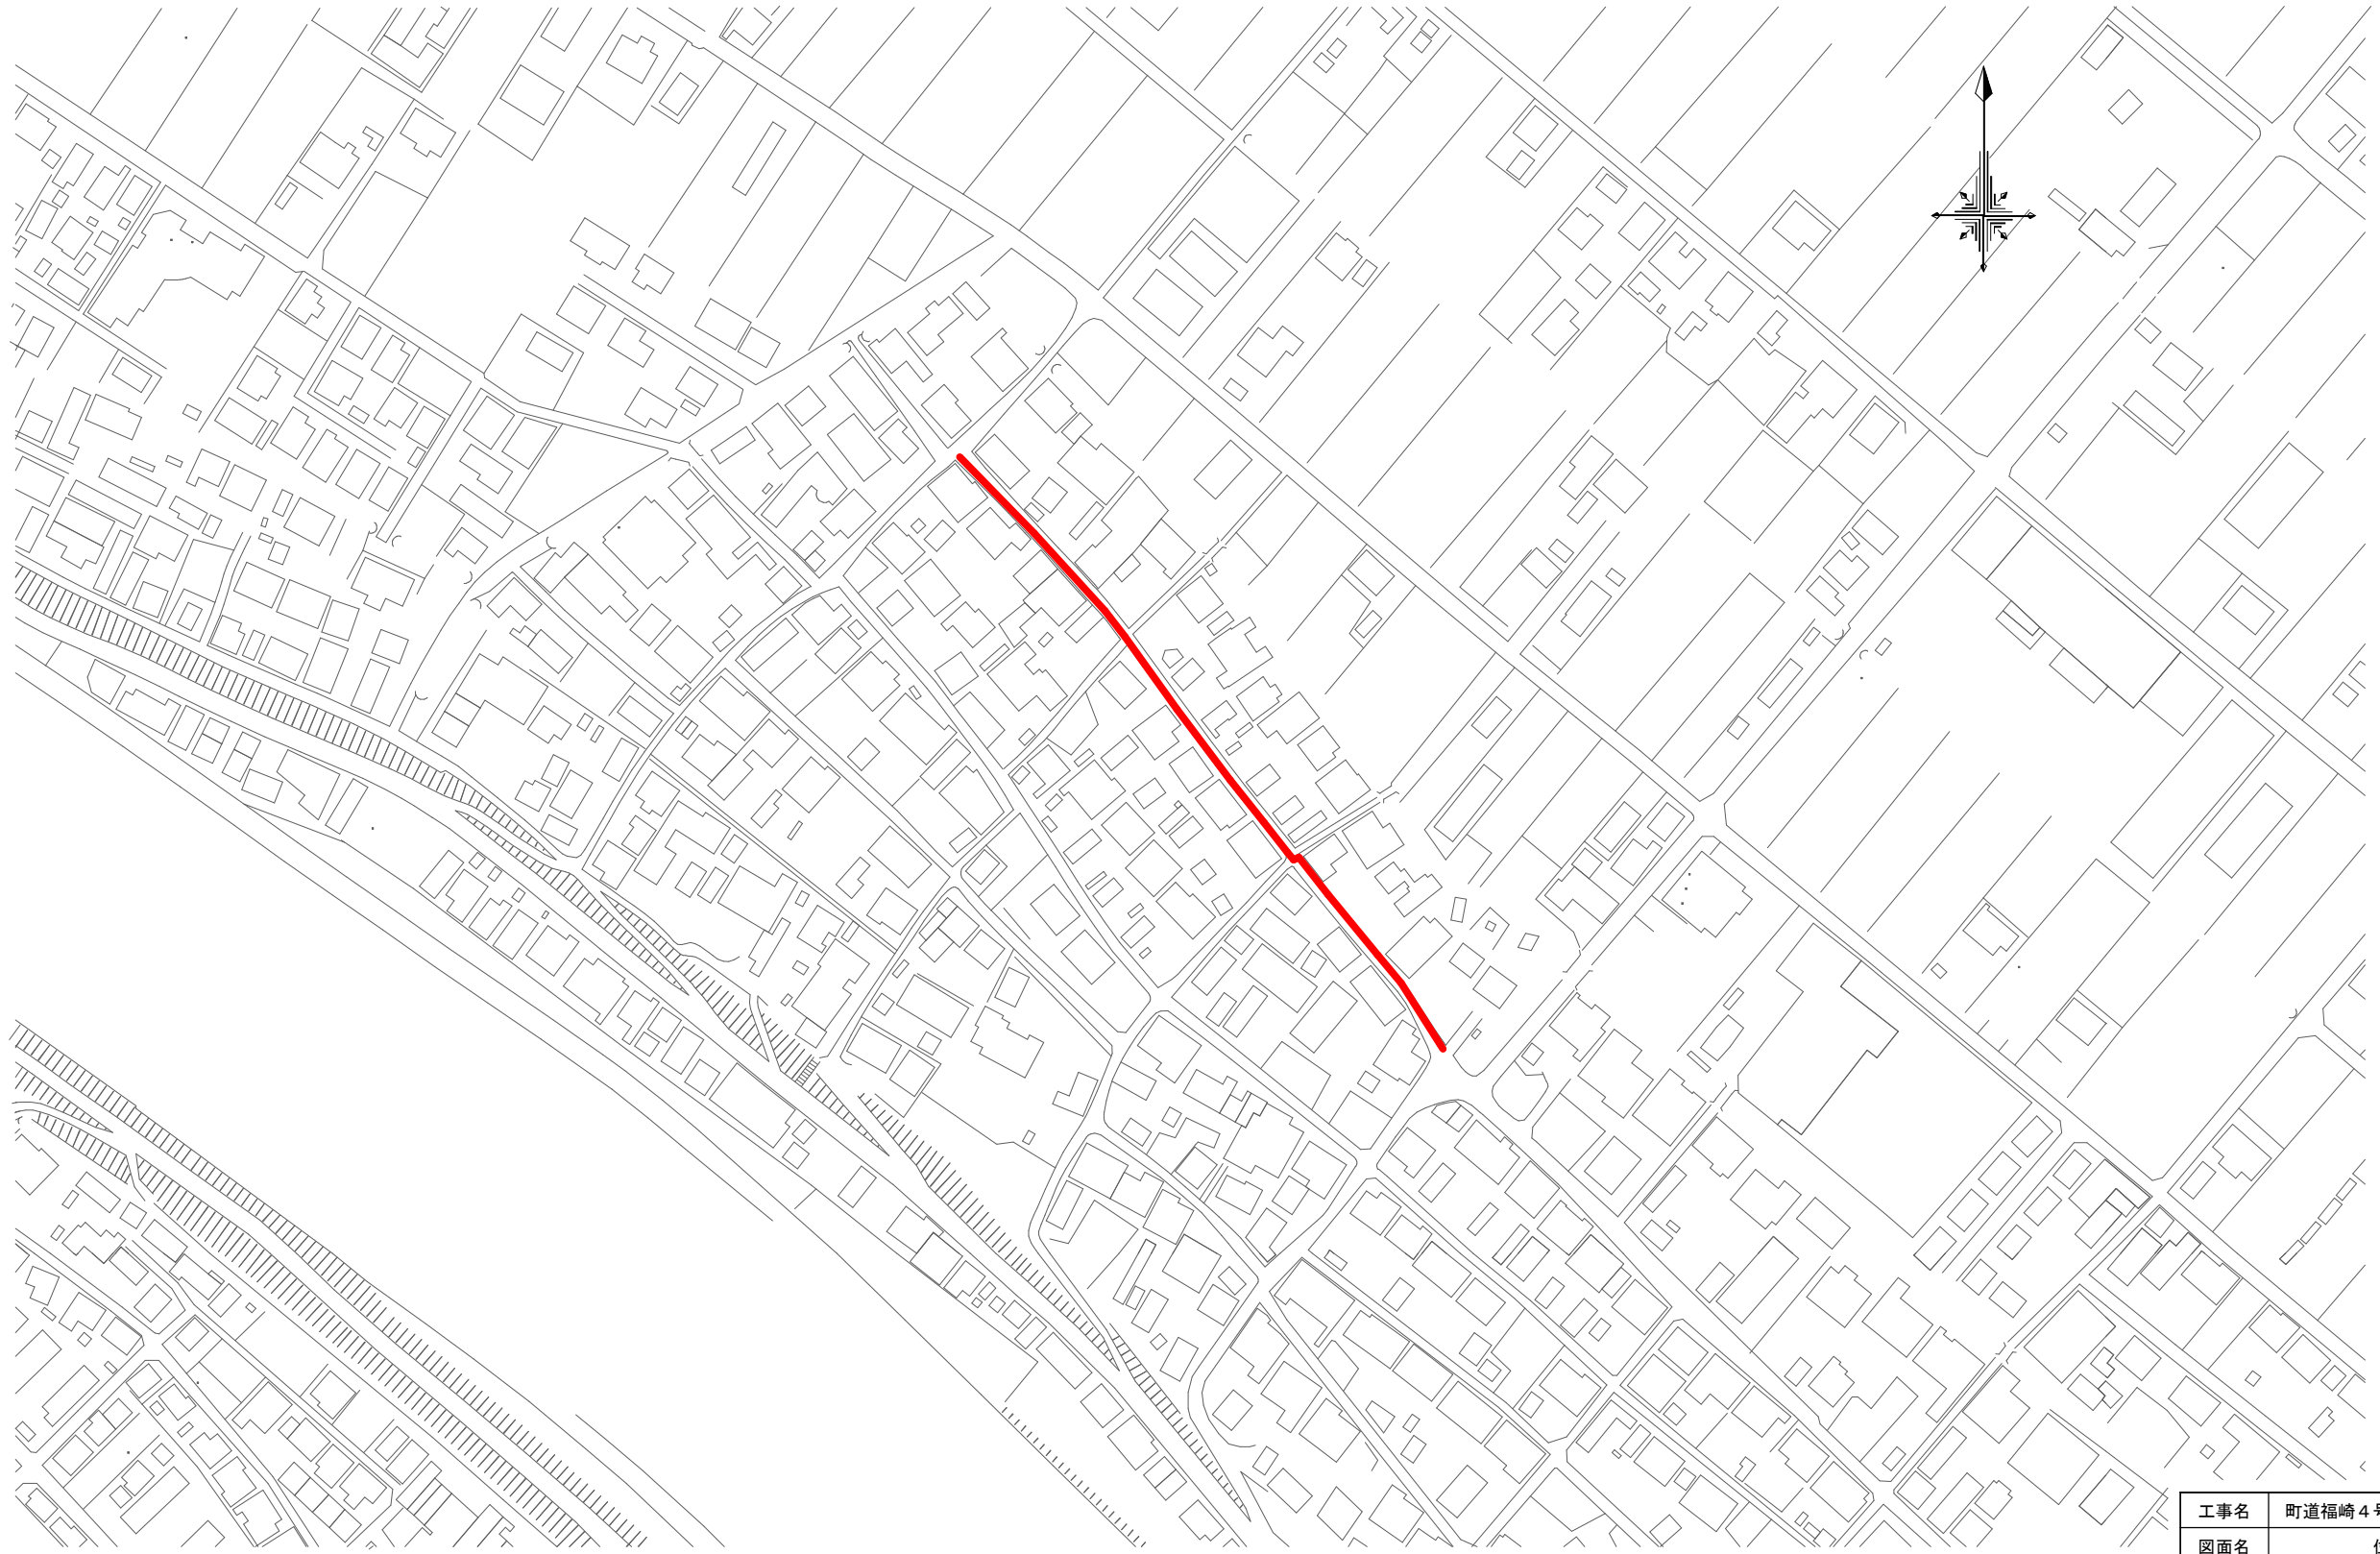


位置図

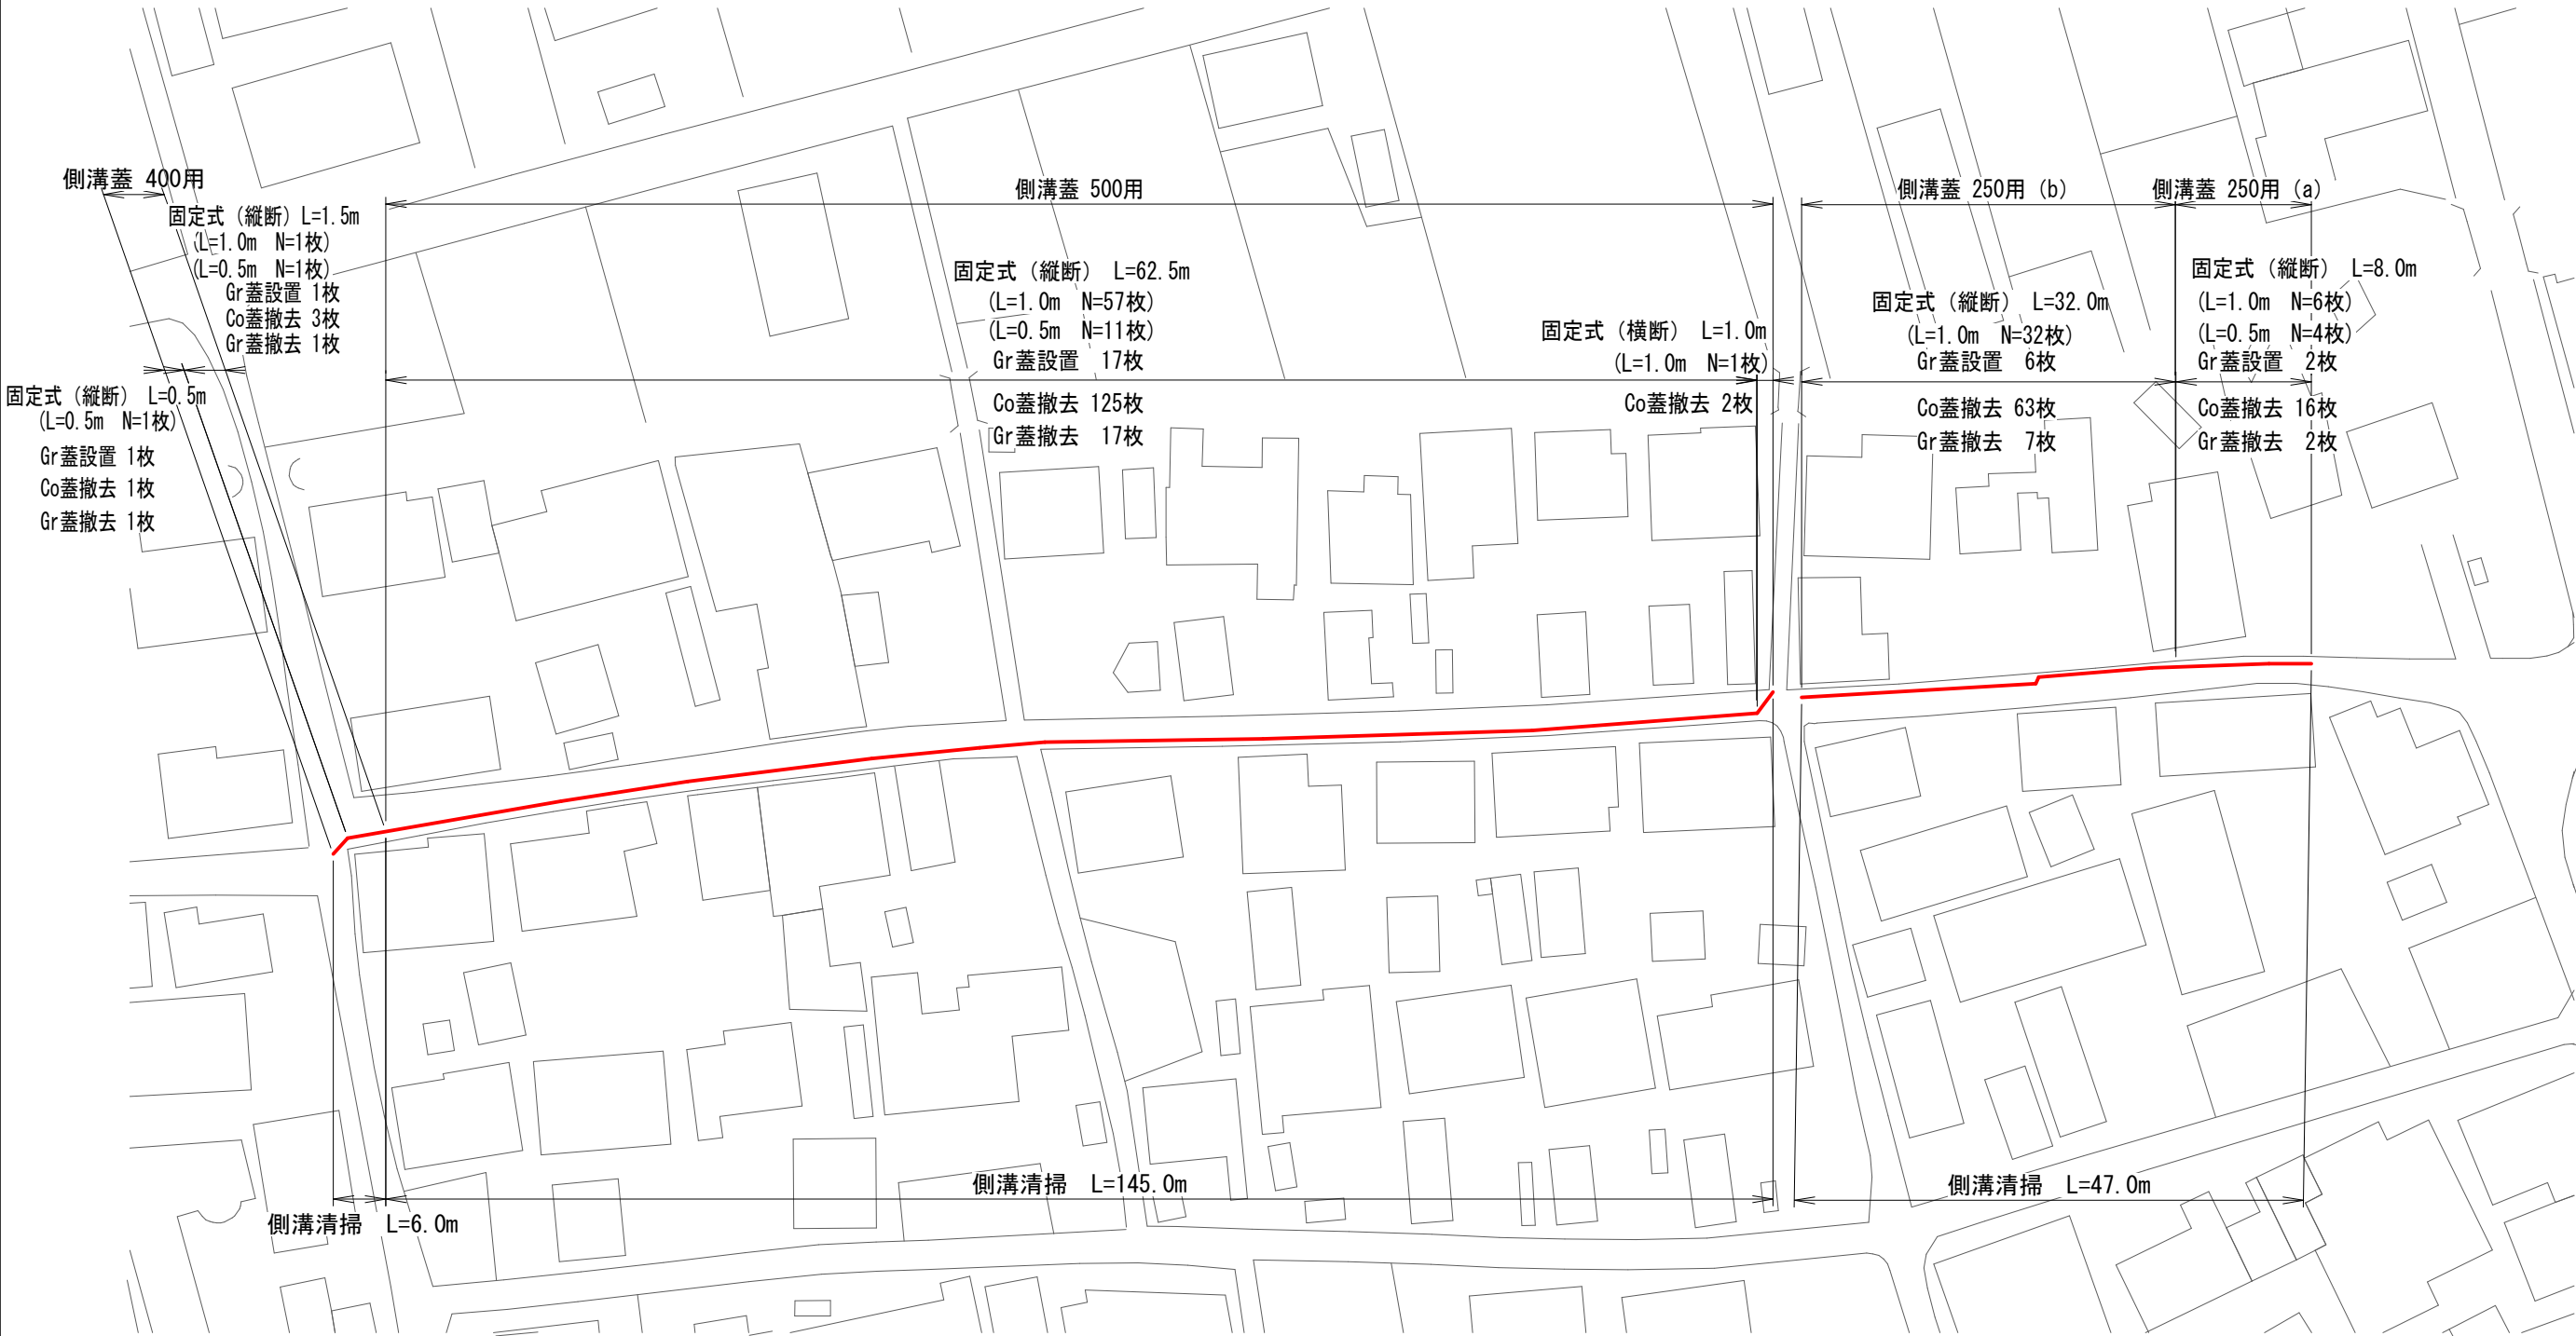


工事名	町道福崎4号線側溝蓋改良工事		
図面名	位 置 図		
作成年月日			
縮尺	1/2000	図面番号	1
会社名			
事業者名	川越町産業建設課		

側溝蓋改良平面図


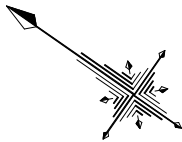


工事名	町道福崎4号線側溝蓋改良工事		
図面名	側溝蓋改良平面図		
作成年月日			
縮尺	1/700	図面番号	2
会社名			
事業者名	川越町産業建設課		

側溝蓋改良工施工図

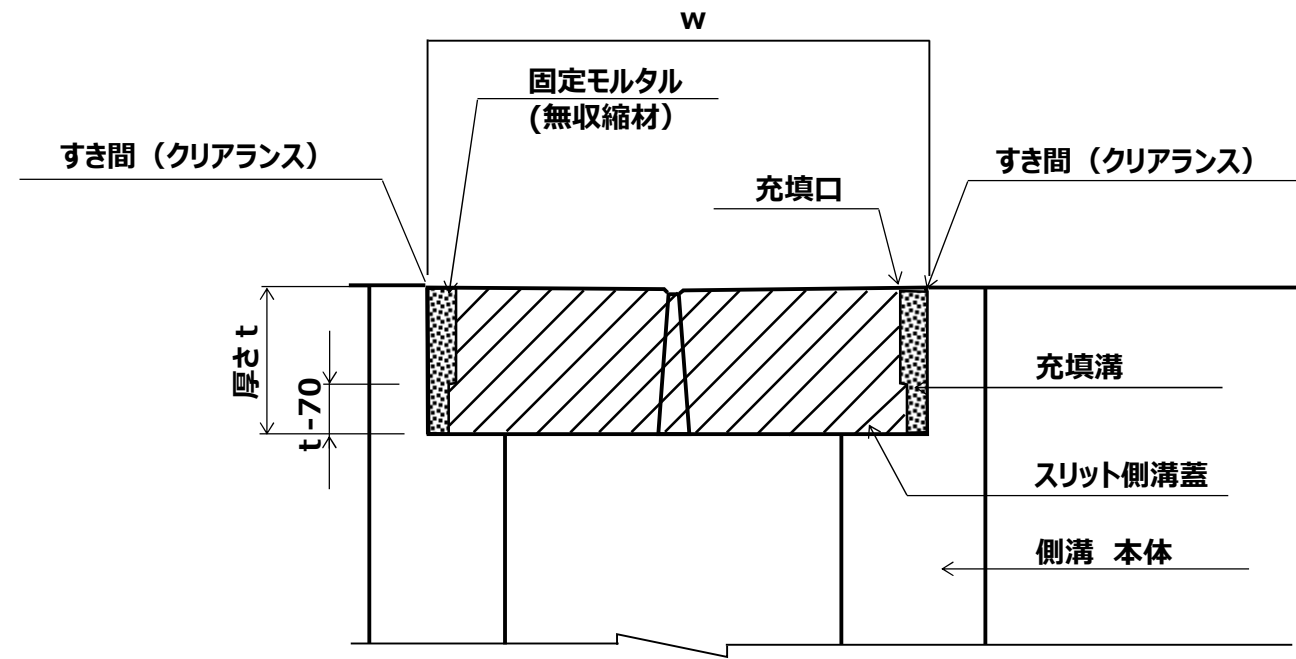

規格	w	t
250用(a)	340/330	80
250用(b)	350	90
400用	480/470	110
500用	590/580	125

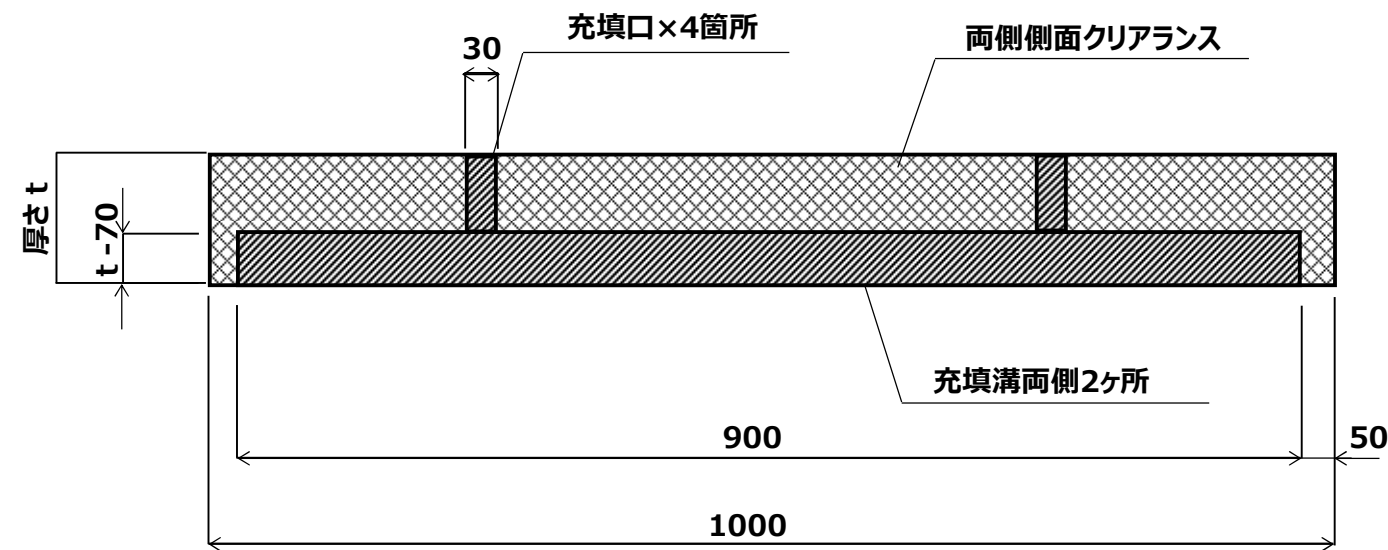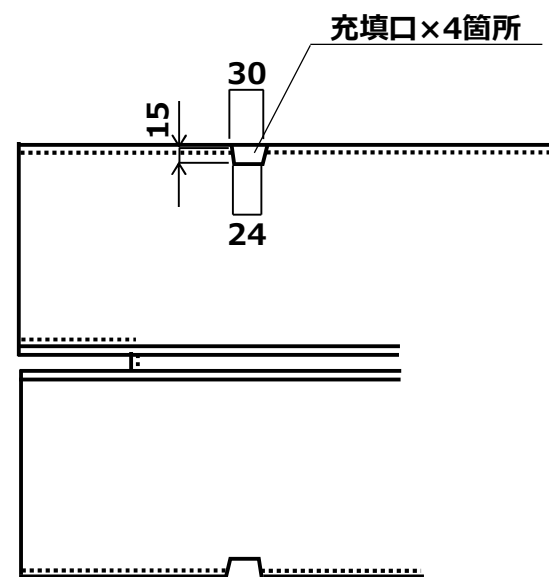

工 事 名	町道福崎4号線側溝蓋改良工事		
図 面 名	側溝蓋改良工施工図		
作成年月日			
縮 尺		図 面 番 号	3
会 社 名			
事 業 主 体	川越町産業建設課		