

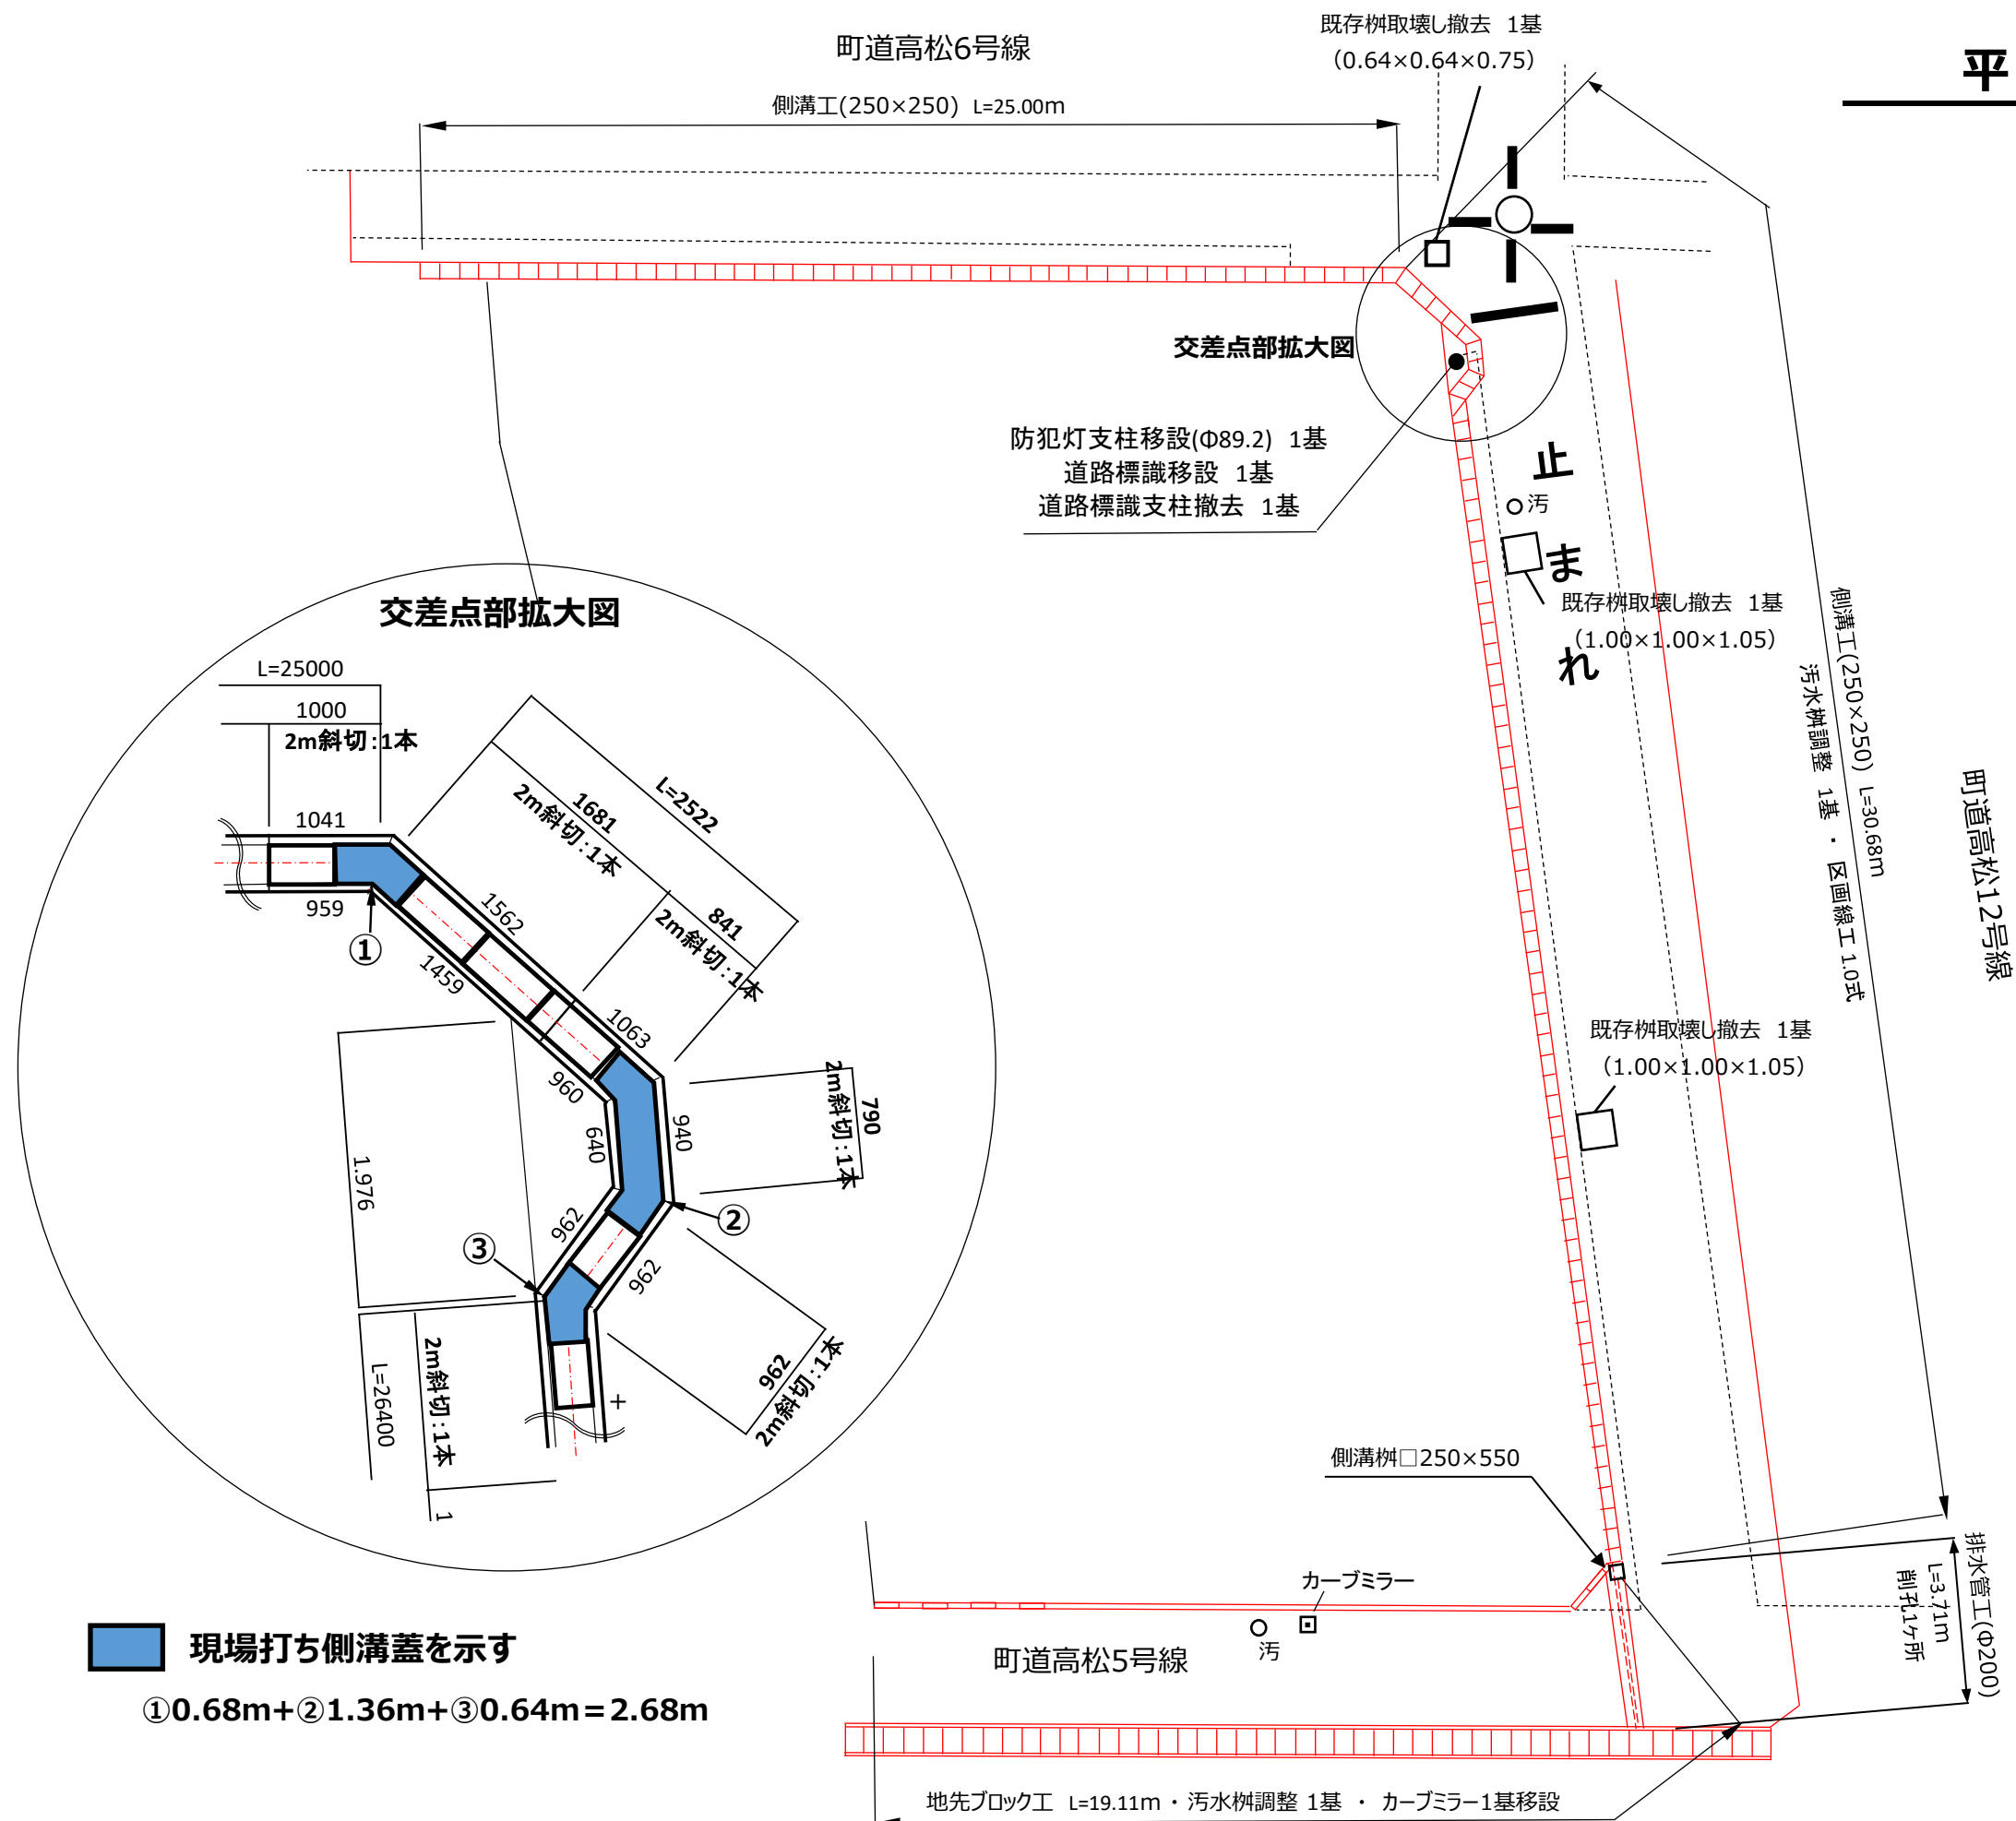


# 平面図

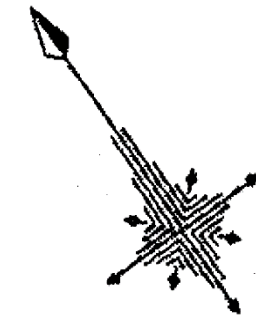


工事名	高松地内道路後退用地整備工事		
図面名	平面図		
作成年月日	令和	年	月
縮尺	/	図面番号	1 /
事業者名	川越町 産業建設課		

### 標準断面図

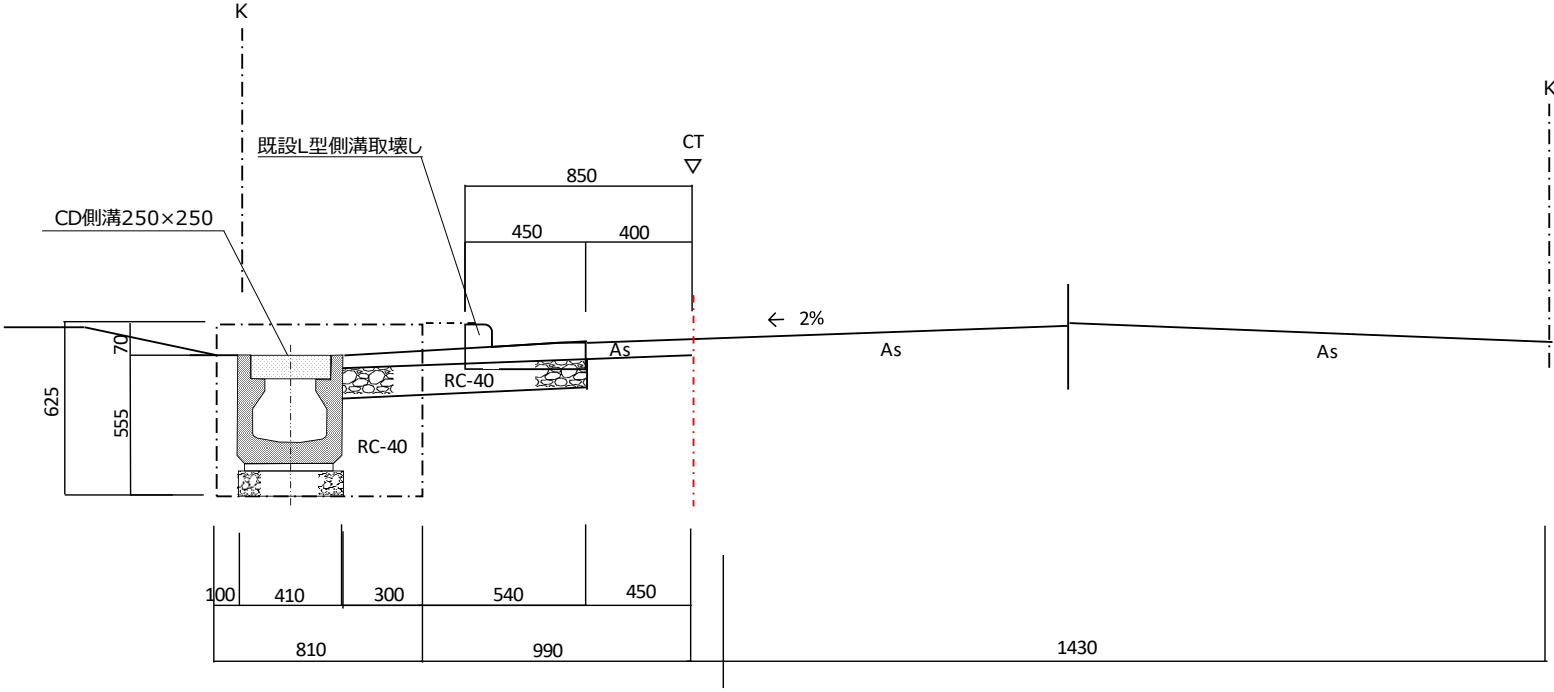

掘削(床掘)	0.51
埋戻し(流用土)	0.06
埋戻し(RC-40)	0.11

### 標準断面図

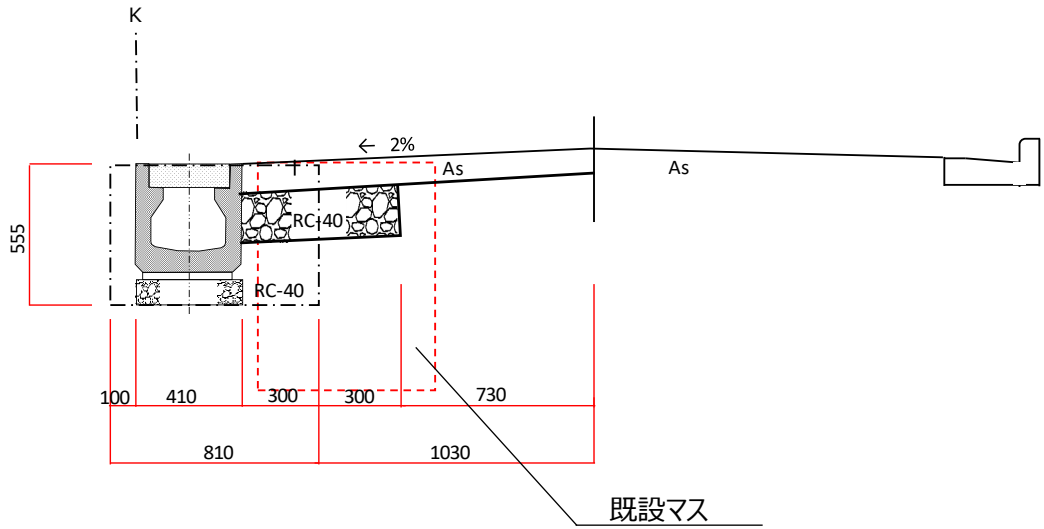


掘削(床掘)	0.45
埋戻し(流用土)	0.06
埋戻し(RC-40)	0.11

工 事 名	高松地内道路後退用地整備工事		
図 面 名	標準断面図(1)		
作成年月日	令和                  年                  月		
縮      尺	1 /	図 面 番 号	2 /
事 業 者 名	川越町 産業建設課		

標準断面図

(町道高松5号線)

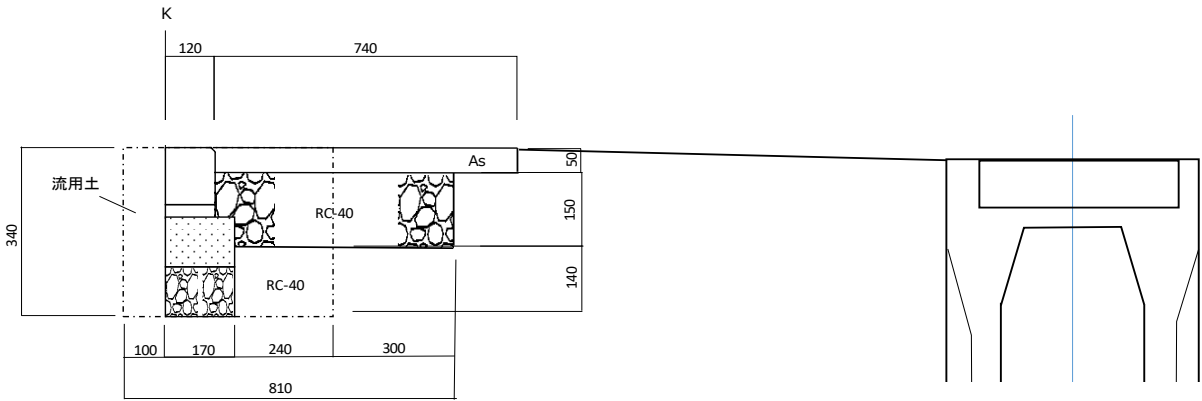

掘削(床掘)	0.17
埋戻し(流用土)	0.03
埋戻し(RC-40)	0.03


工 事 名	高松地内道路後退用地整備工事		
図 面 名	標準断面図(2)		
作成年月日	令和	年	月
縮 尺	/	図 面 番 号	3 /
事 業 者 名	川越町 産業建設課		



(町道高松6号線～高松12号線)




防犯灯支柱移設  
防犯灯移設  
張りコンクリート工

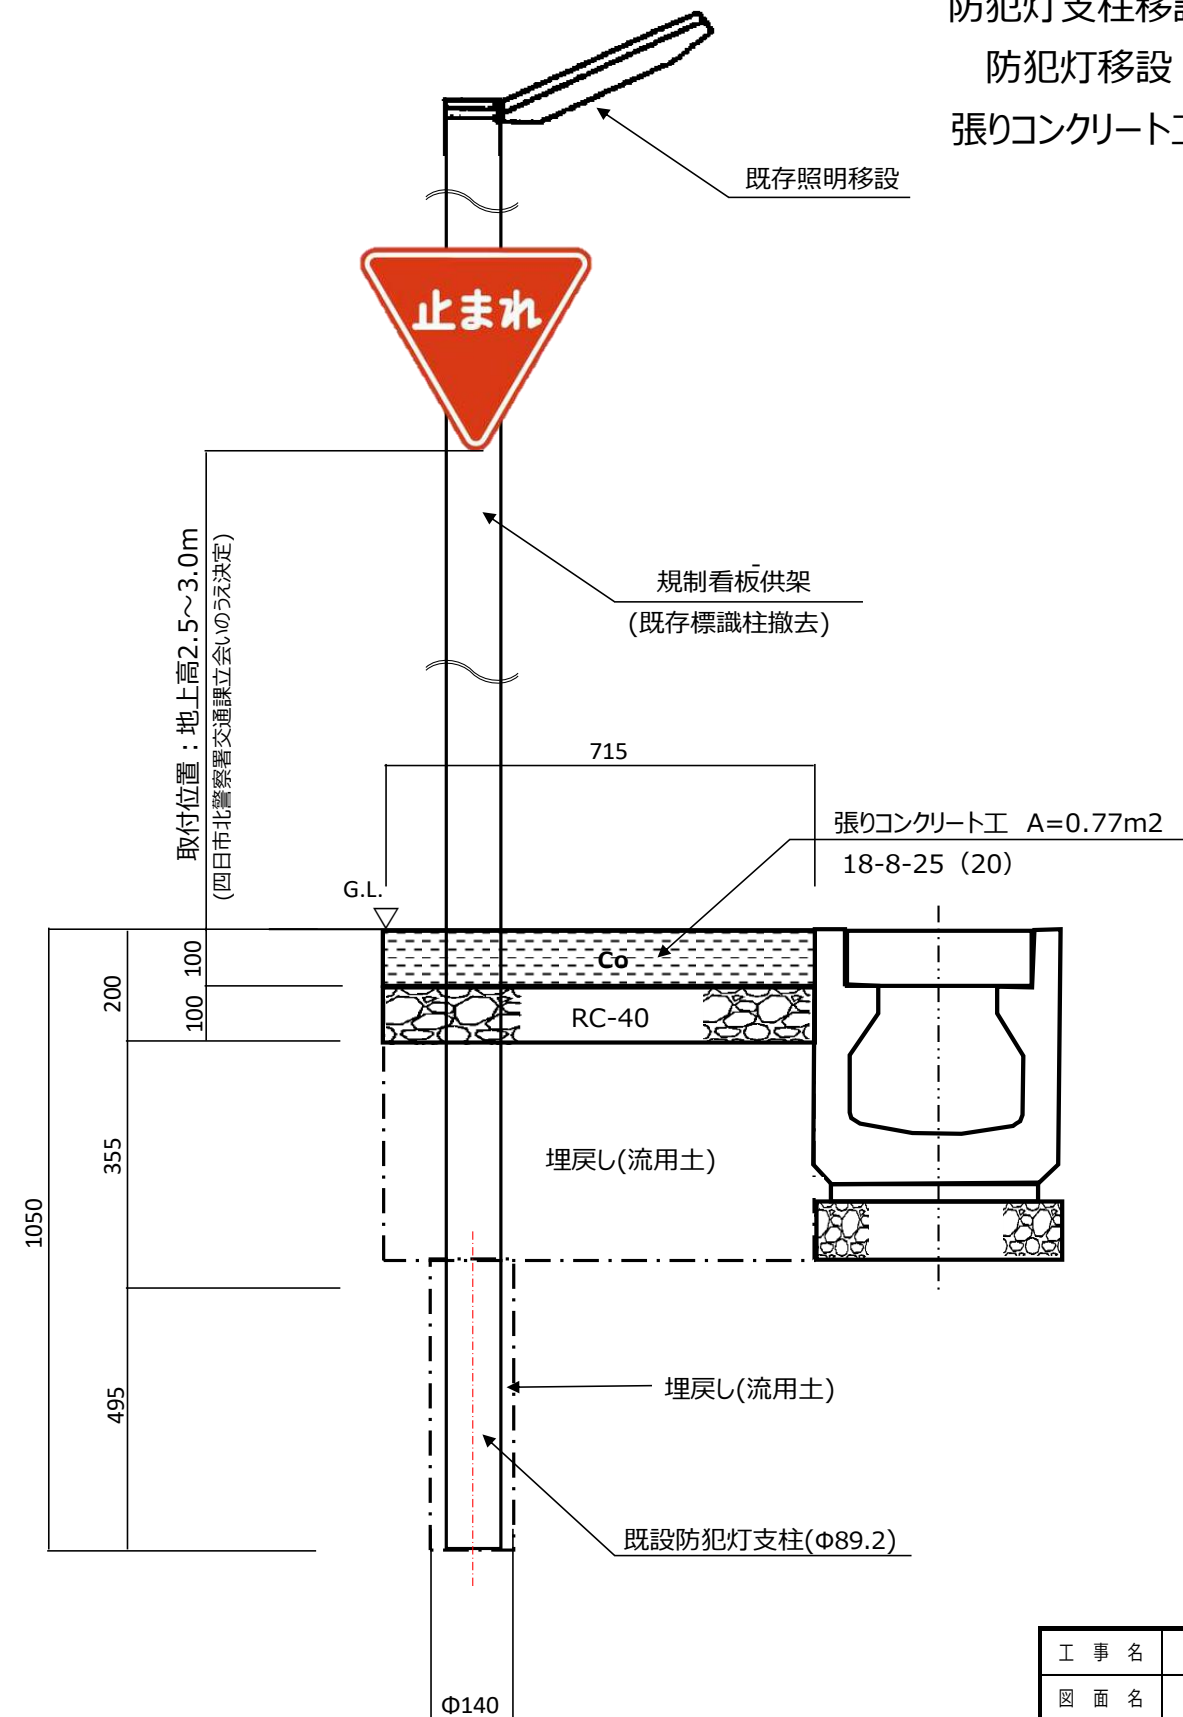


工 事 名	高松地内道路後退用地整備工事		
図 面 名	構 造 図 (2)		
作成年月日	令和            年            月		
縮            尺	/	図面番号	5 /
事 業 者 名	川越町 産業建設課		

排水管工  
(VUΦ200)

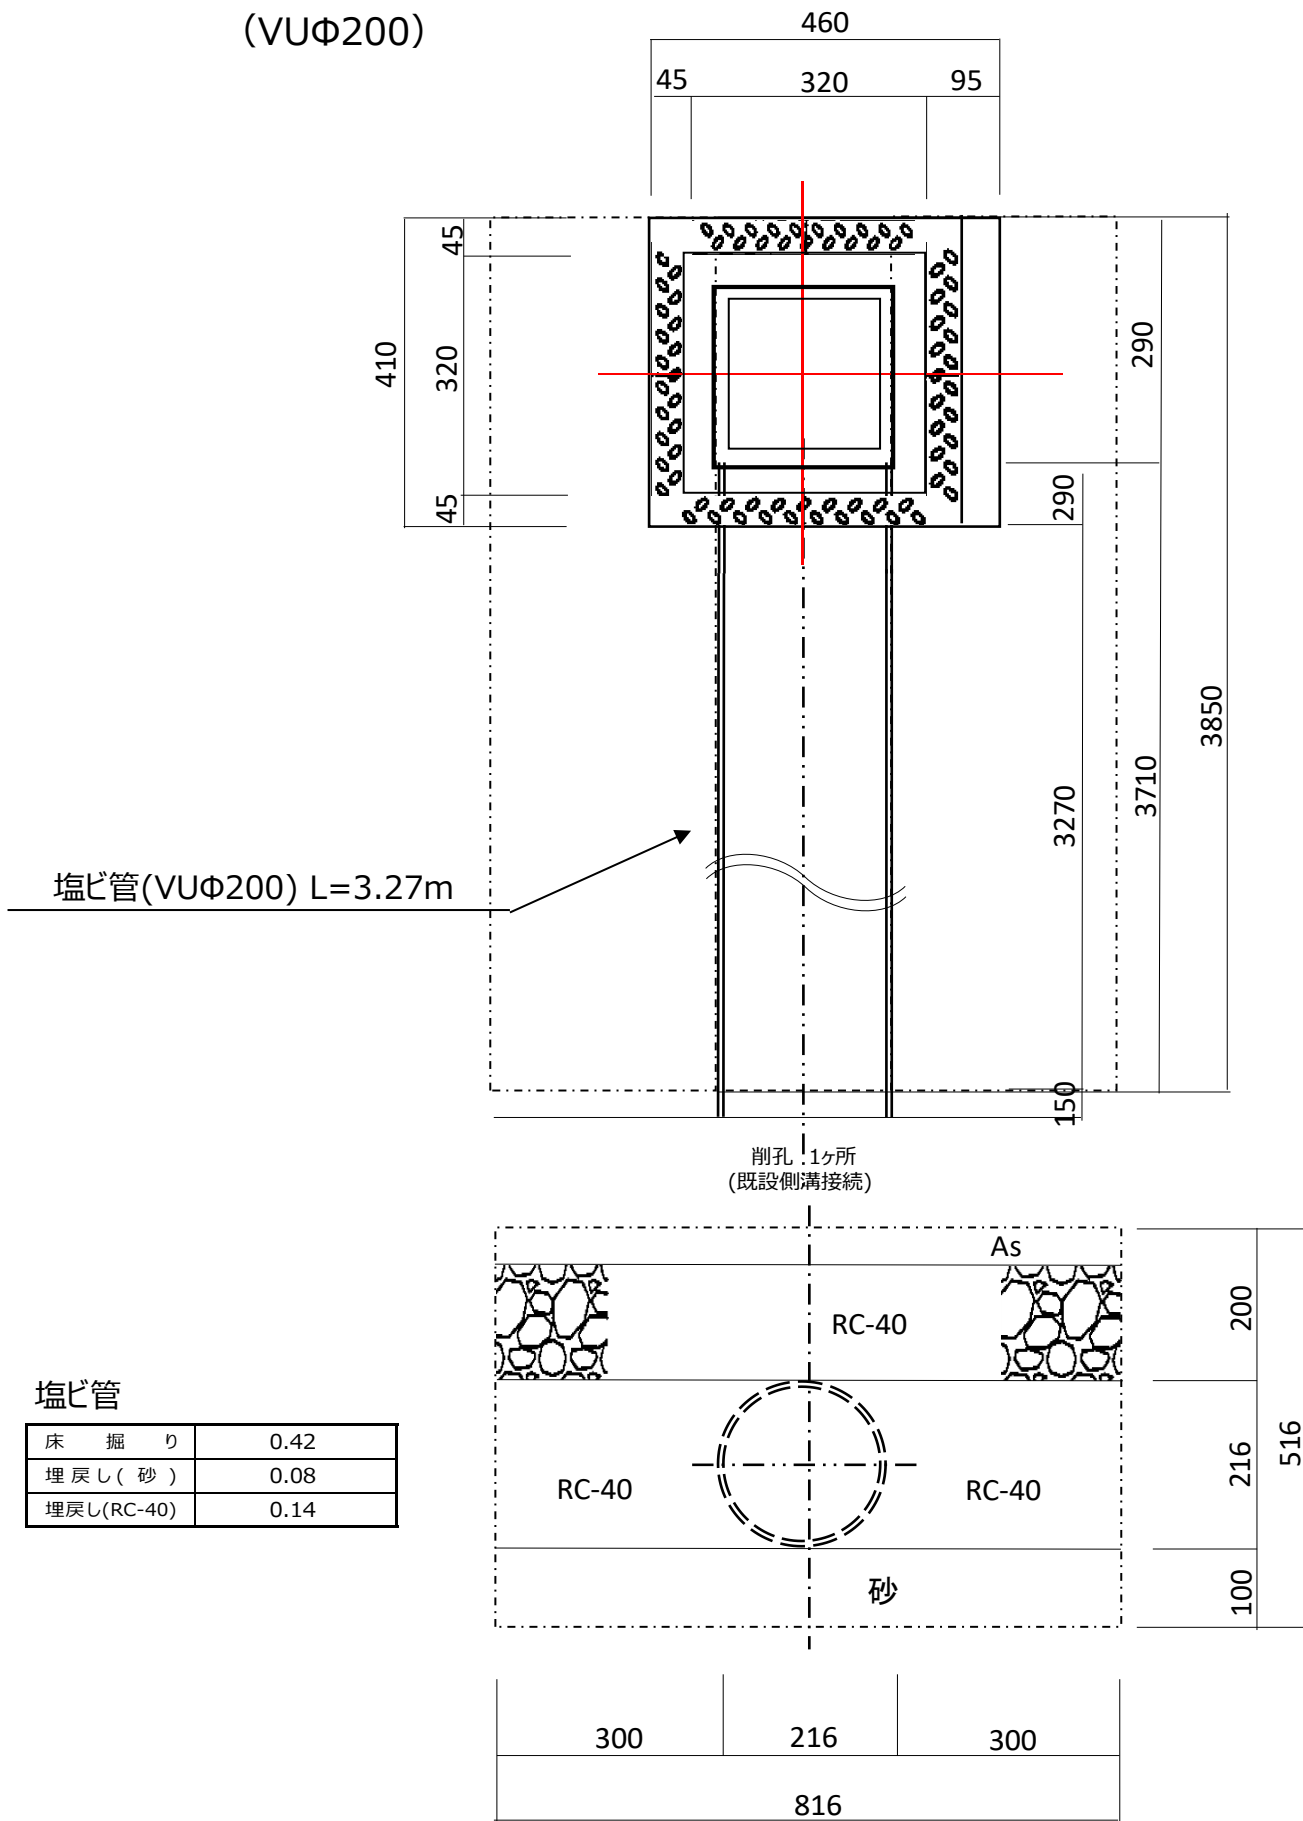


現場打側溝蓋工

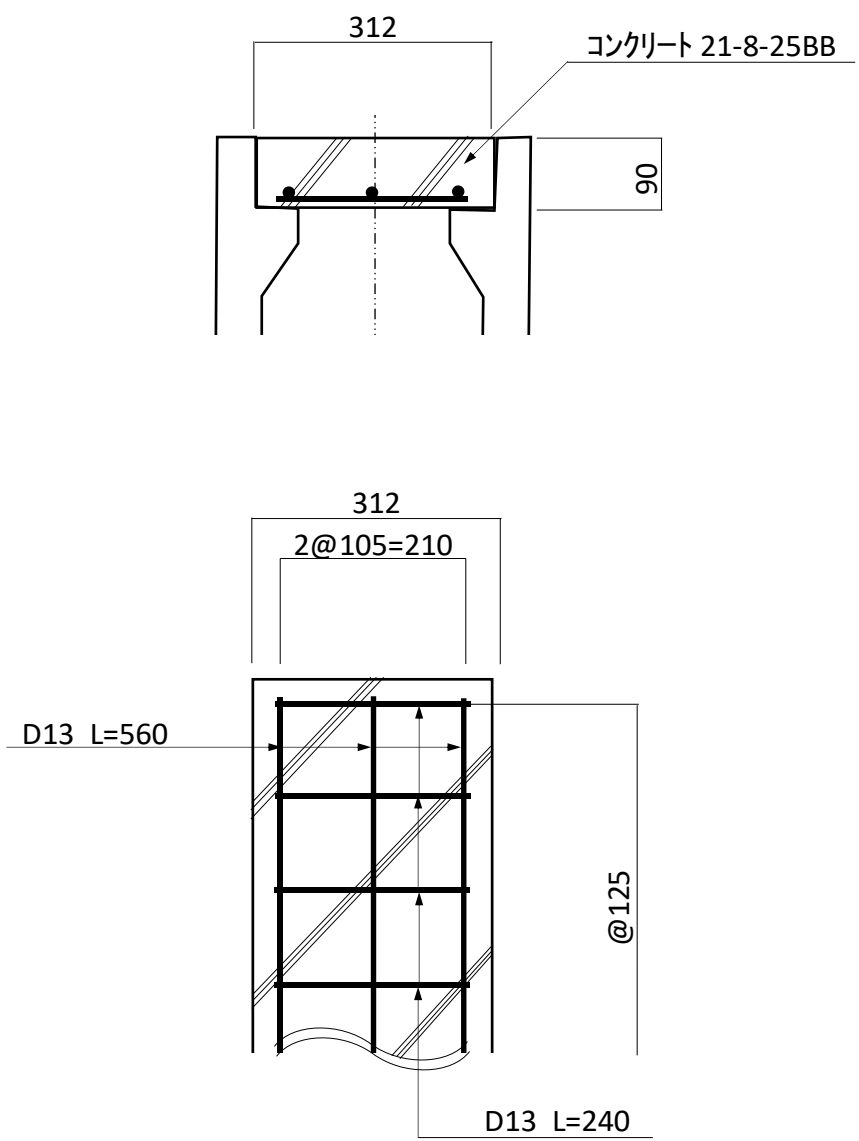

工 事 名	高松地内道路後退用地整備工事		
図 面 名	構 造 図 (3)		
作成年月日	令和	年	月
縮 尺	/	図 面 番 号	6 /
事 業 者 名	川越町 産業建設課		


舗装版取壊し展開図

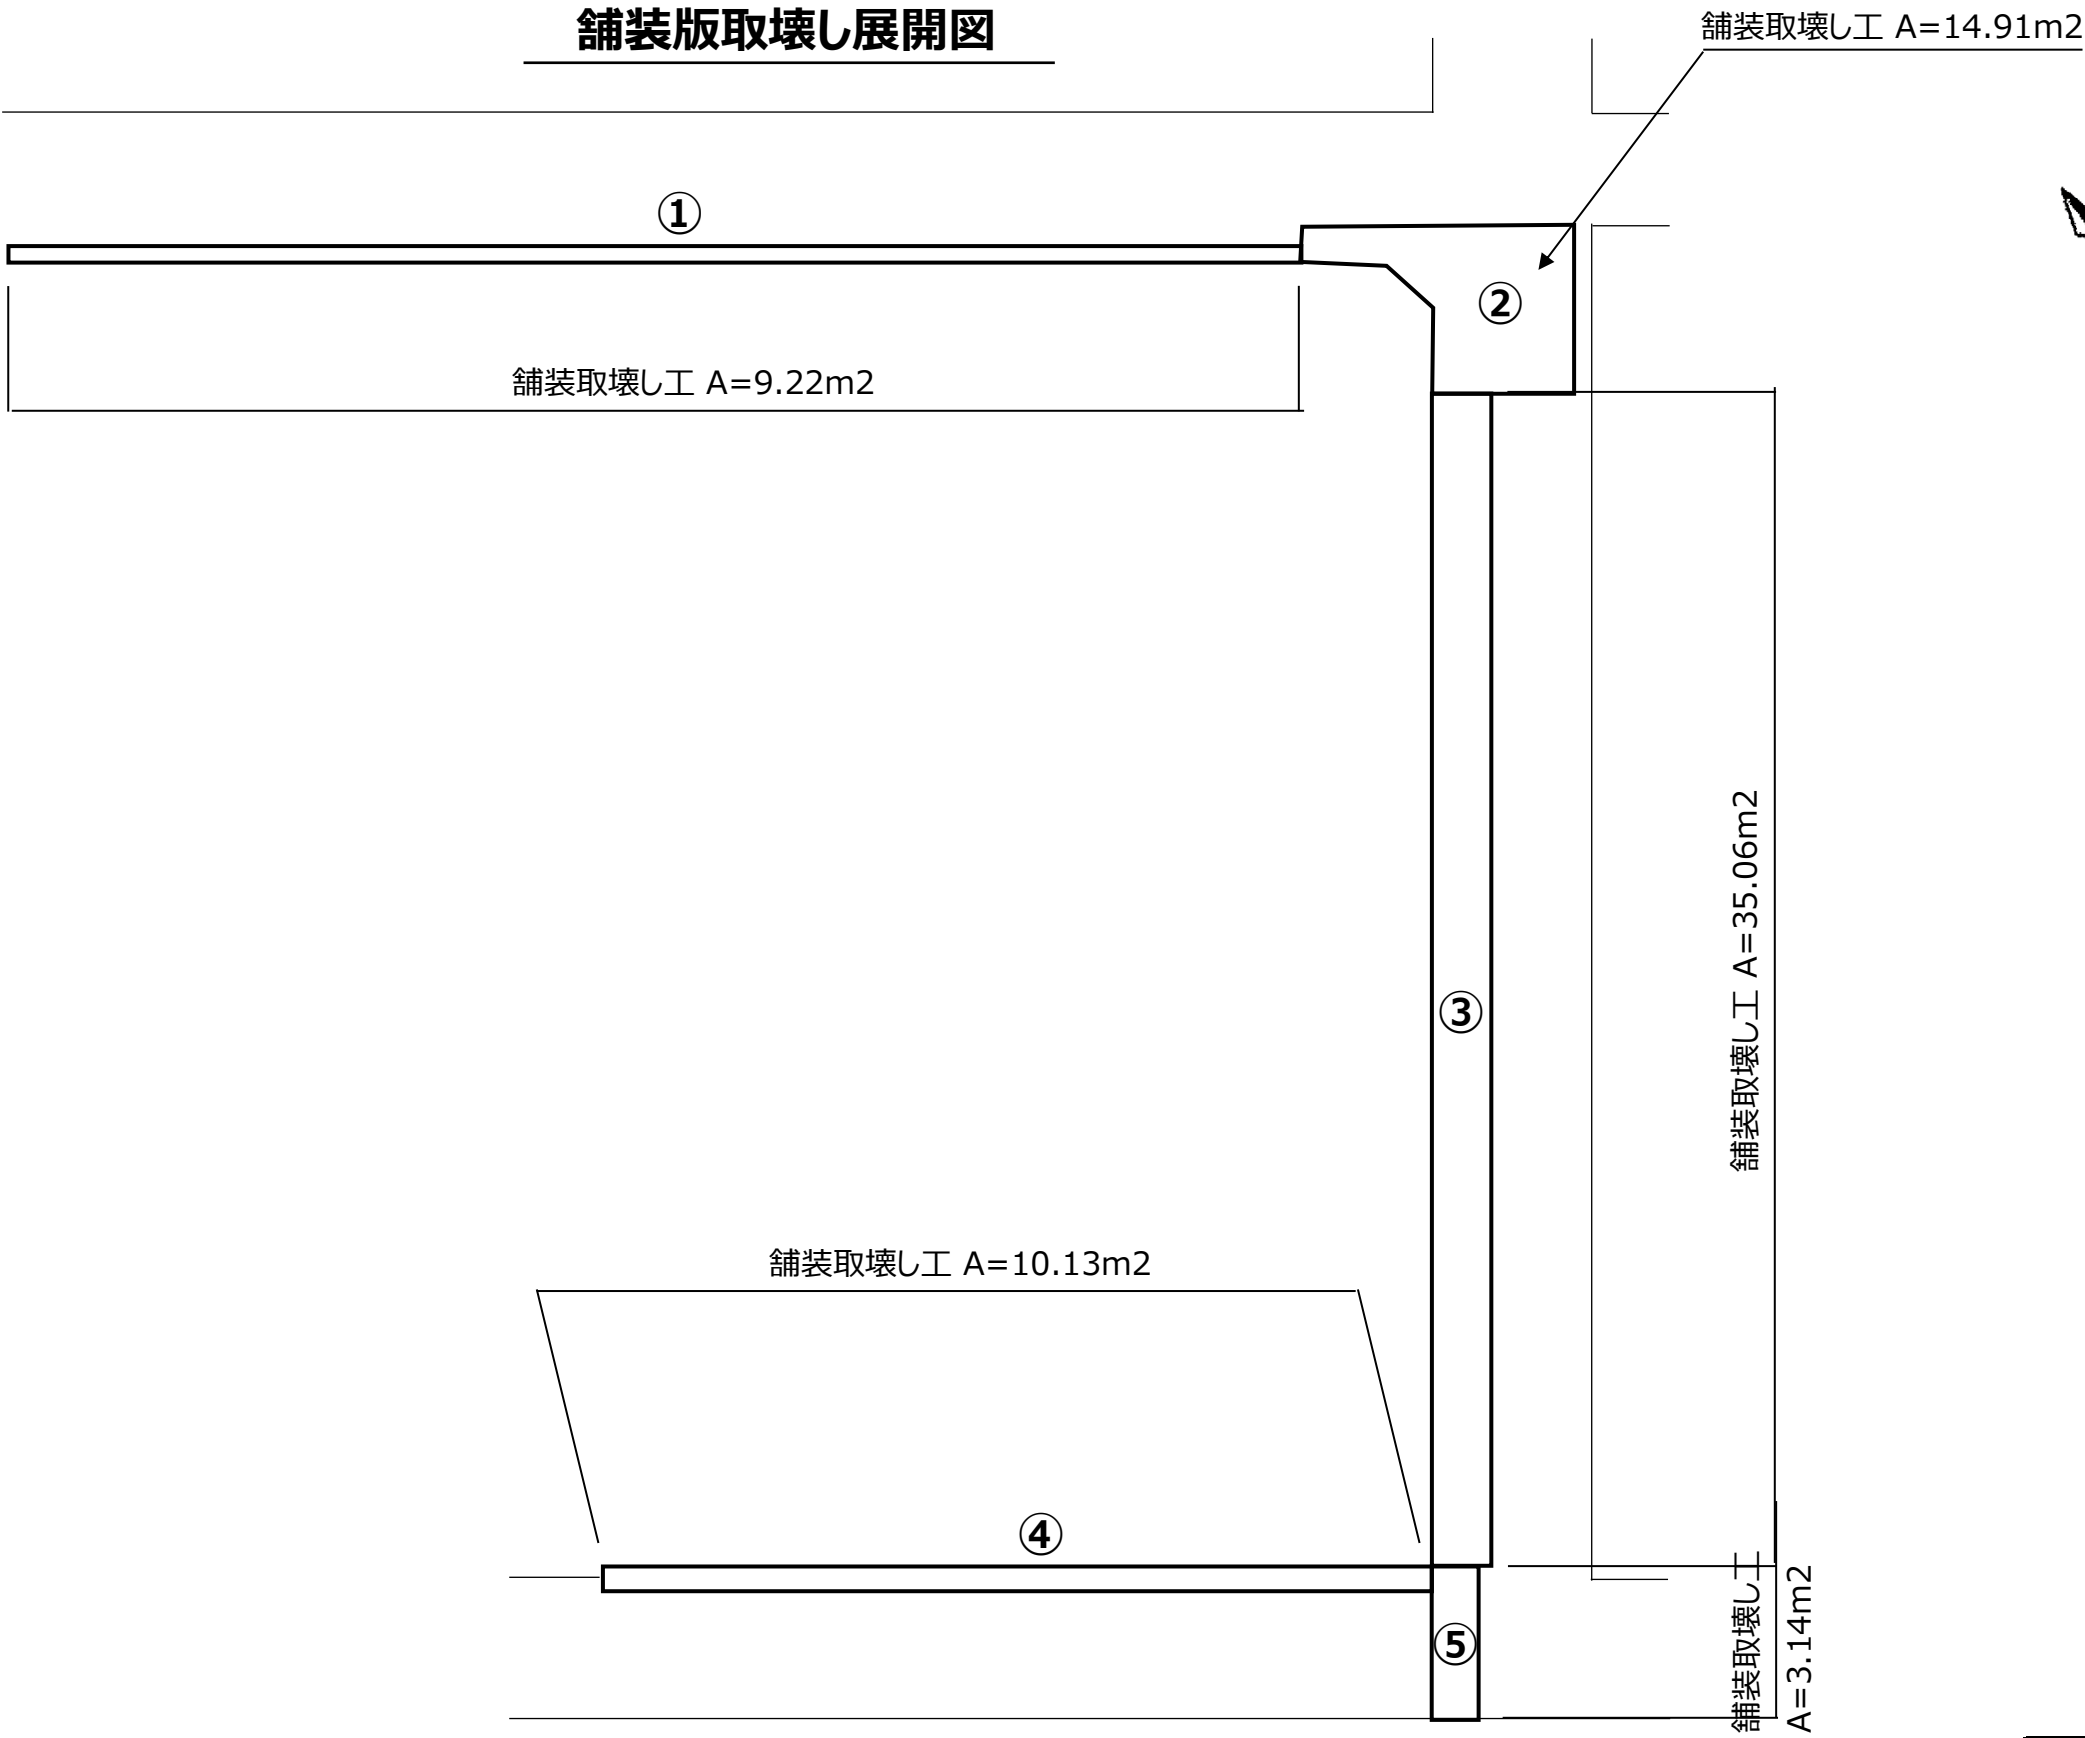


工 事 名	高松地内道路後退用地整備工事		
図 面 名	舗装取壊し展開図		
作成年月日	令和	年	月
縮 尺	/	図 面 番 号	7 /
事 業 者 名	川越町 産業建設課		

舗装取壊し詳細図


①町道高松6号線

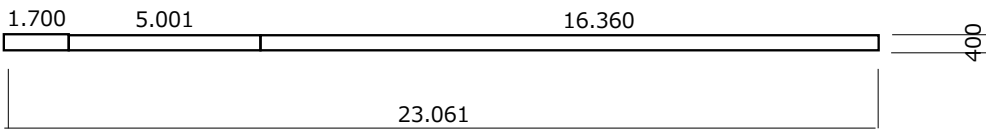

③町道高松12号線

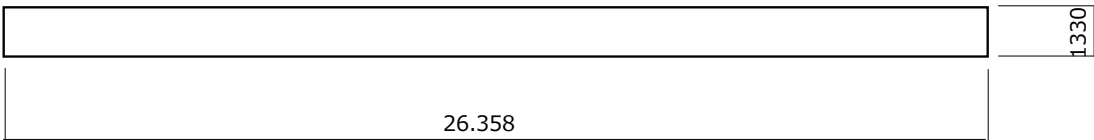


④町道高松5号線

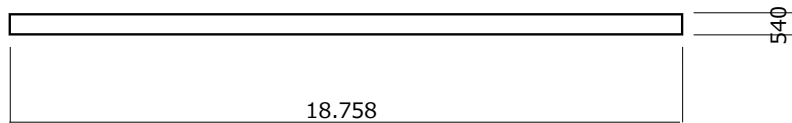


⑤排水管部



②交差点部

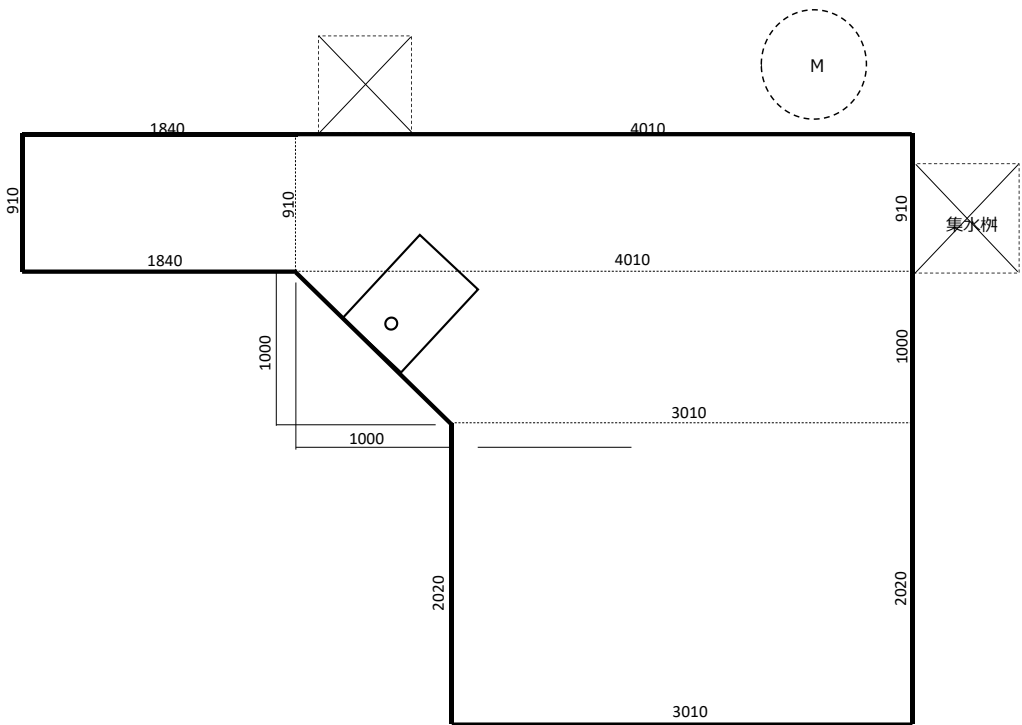



防犯灯基礎取壊し

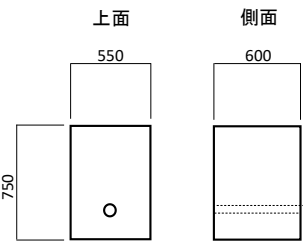

工 事 名	高松地内道路後退用地整備工事		
図 面 名	舗装取壊し詳細図		
作成年月日	令和	年	月
縮 尺	/	図 面 番 号	8 /
事 業 者 名	川越町 産業建設課		




舗装版復旧展開図

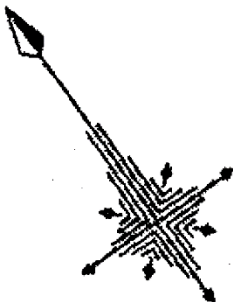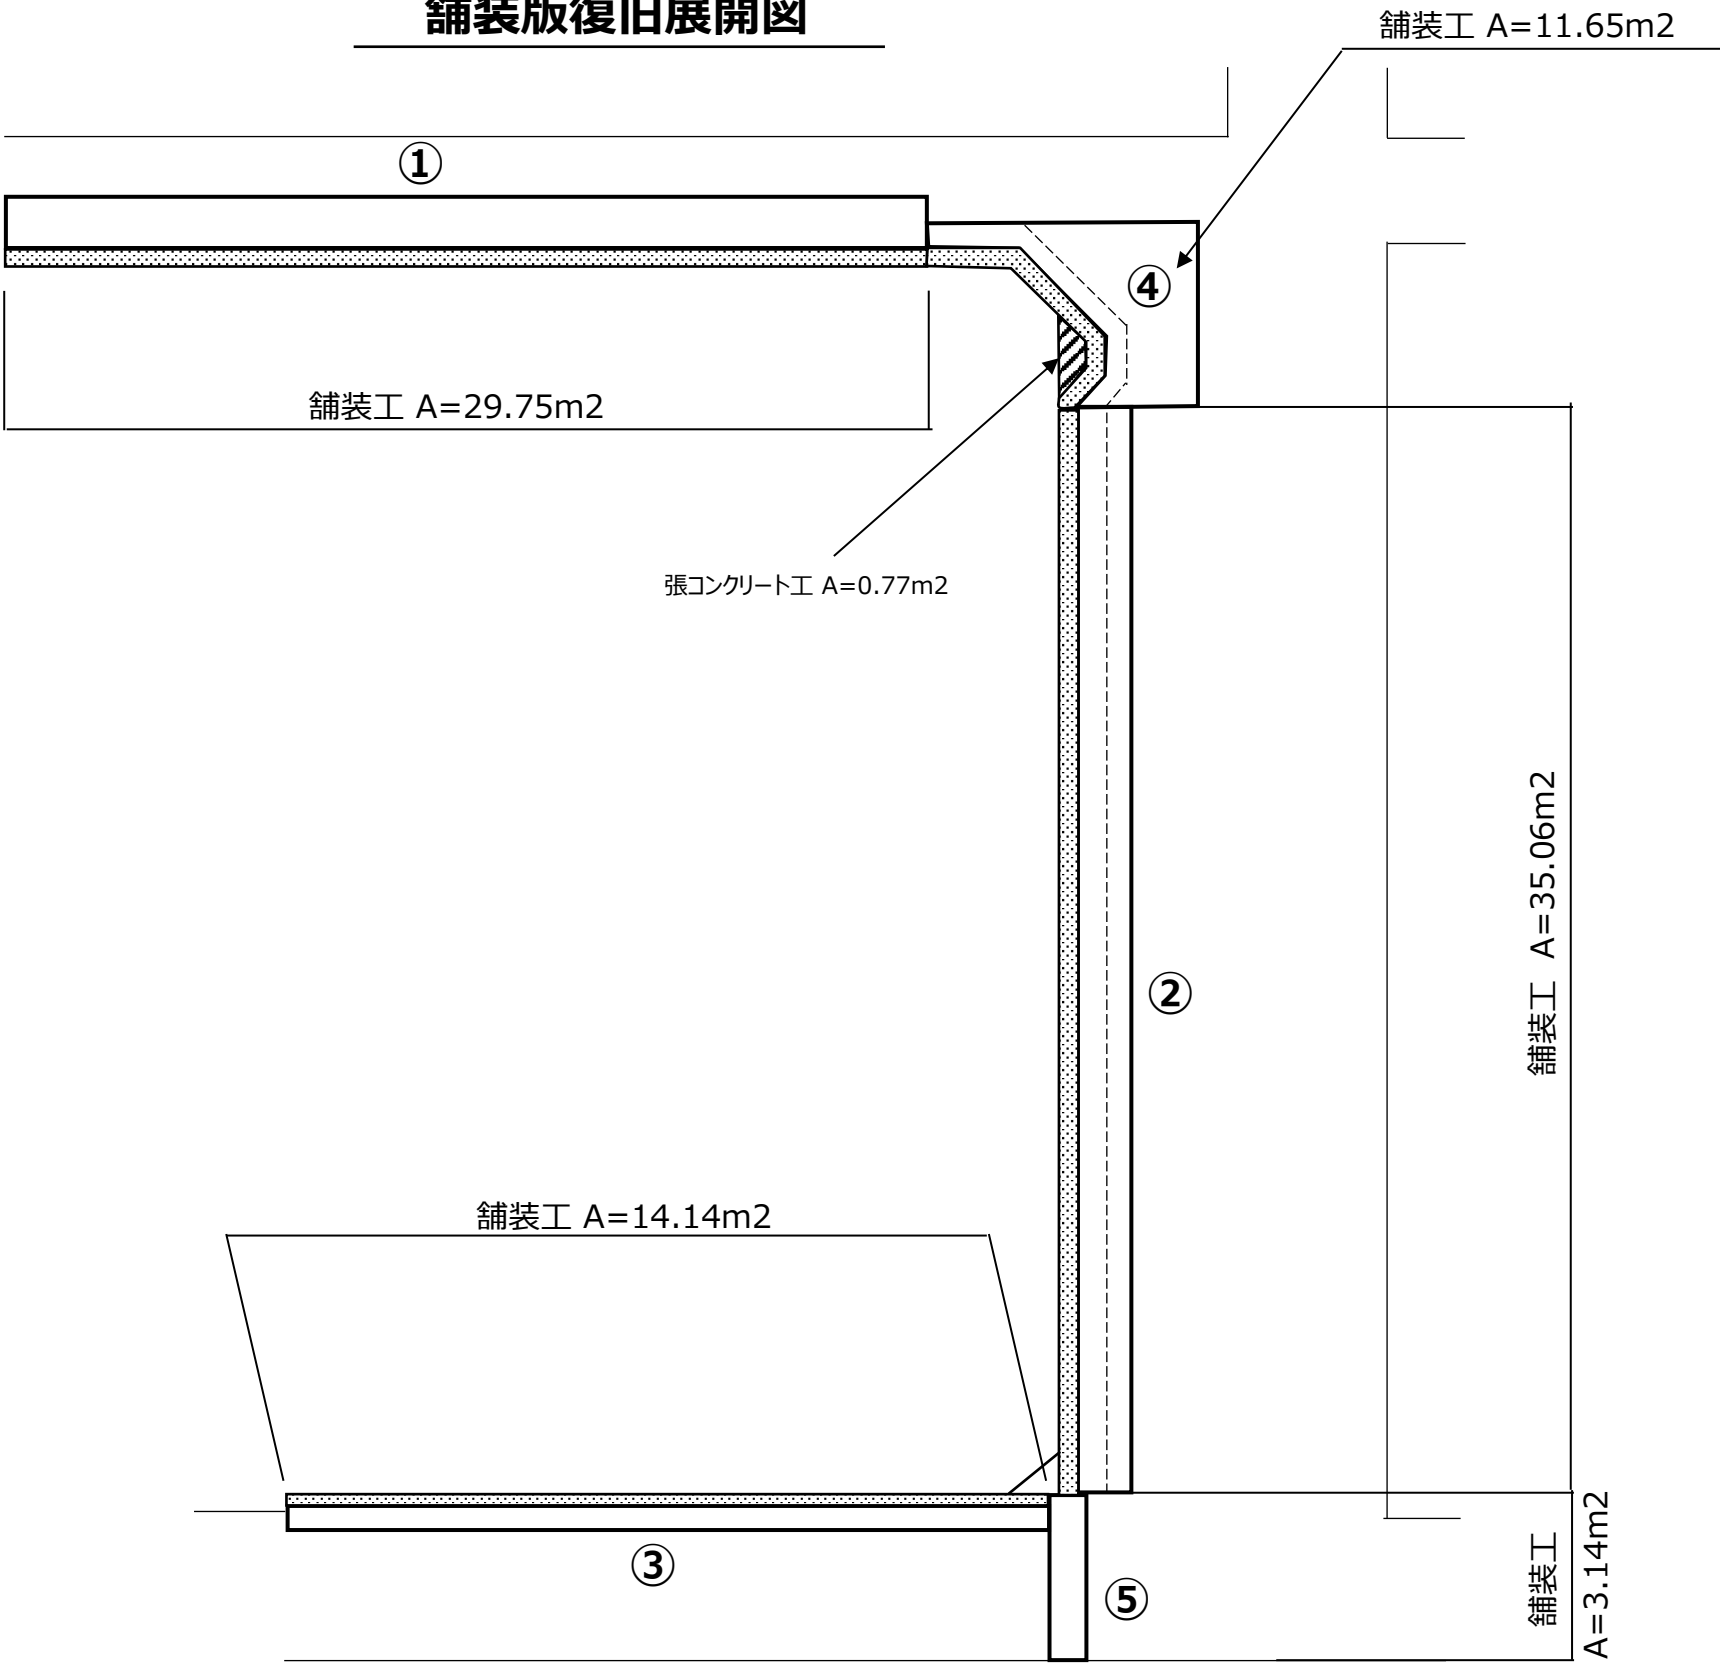


工 事 名	高松地内道路後退用地整備工事		
図 面 名	舗装復旧展開図		
作成年月日	令和	年	月
縮 尺	/	図 面 番 号	9 /
事 業 者 名	川越町 産業建設課		

舗装復旧詳細図


①町道高松6号線

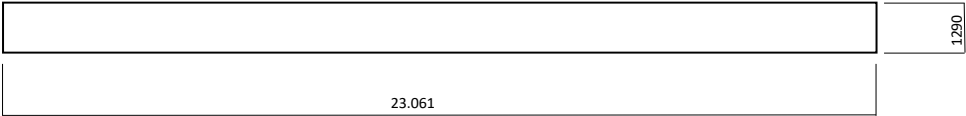


②町道高松12号線

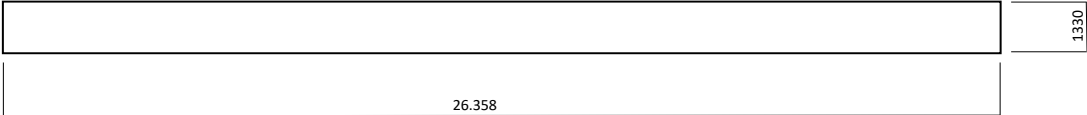



③町道高松5号線

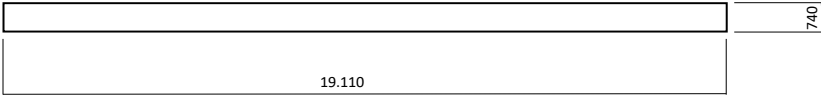


⑤排水管部

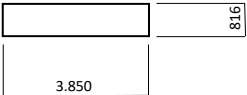


⑥町道高松5号線  
(張コンクリート)

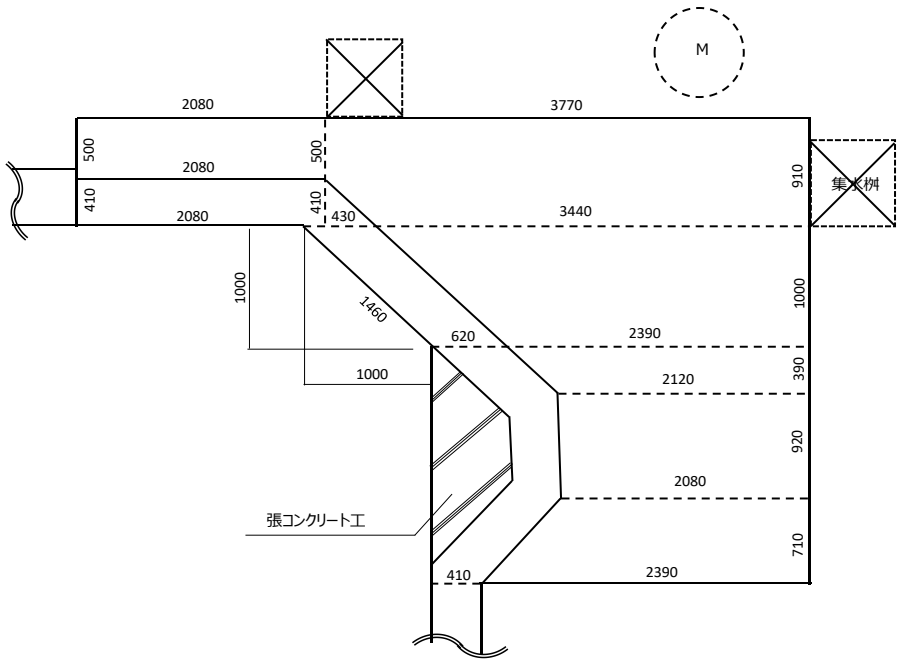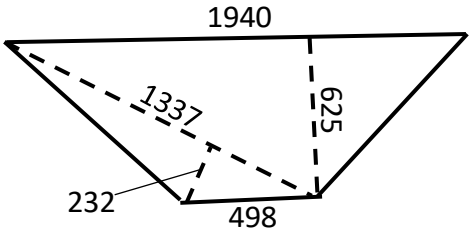

舗装構成

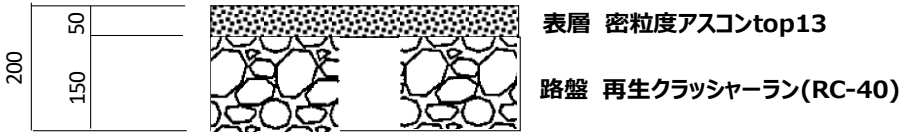

張コン構成

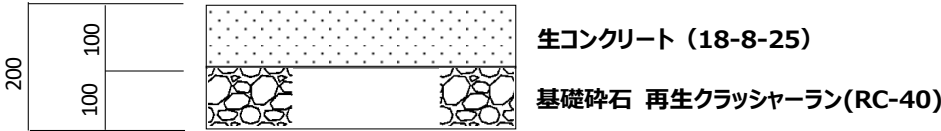

工 事 名	高松地内道路後退用地整備工事		
図 面 名	舗装復旧詳細図		
作成年月日	令和	年	月
縮 尺	/	図 面 番 号	10 /
事 業 者 名	川越町 産業建設課		