


位置図


S=1:10000

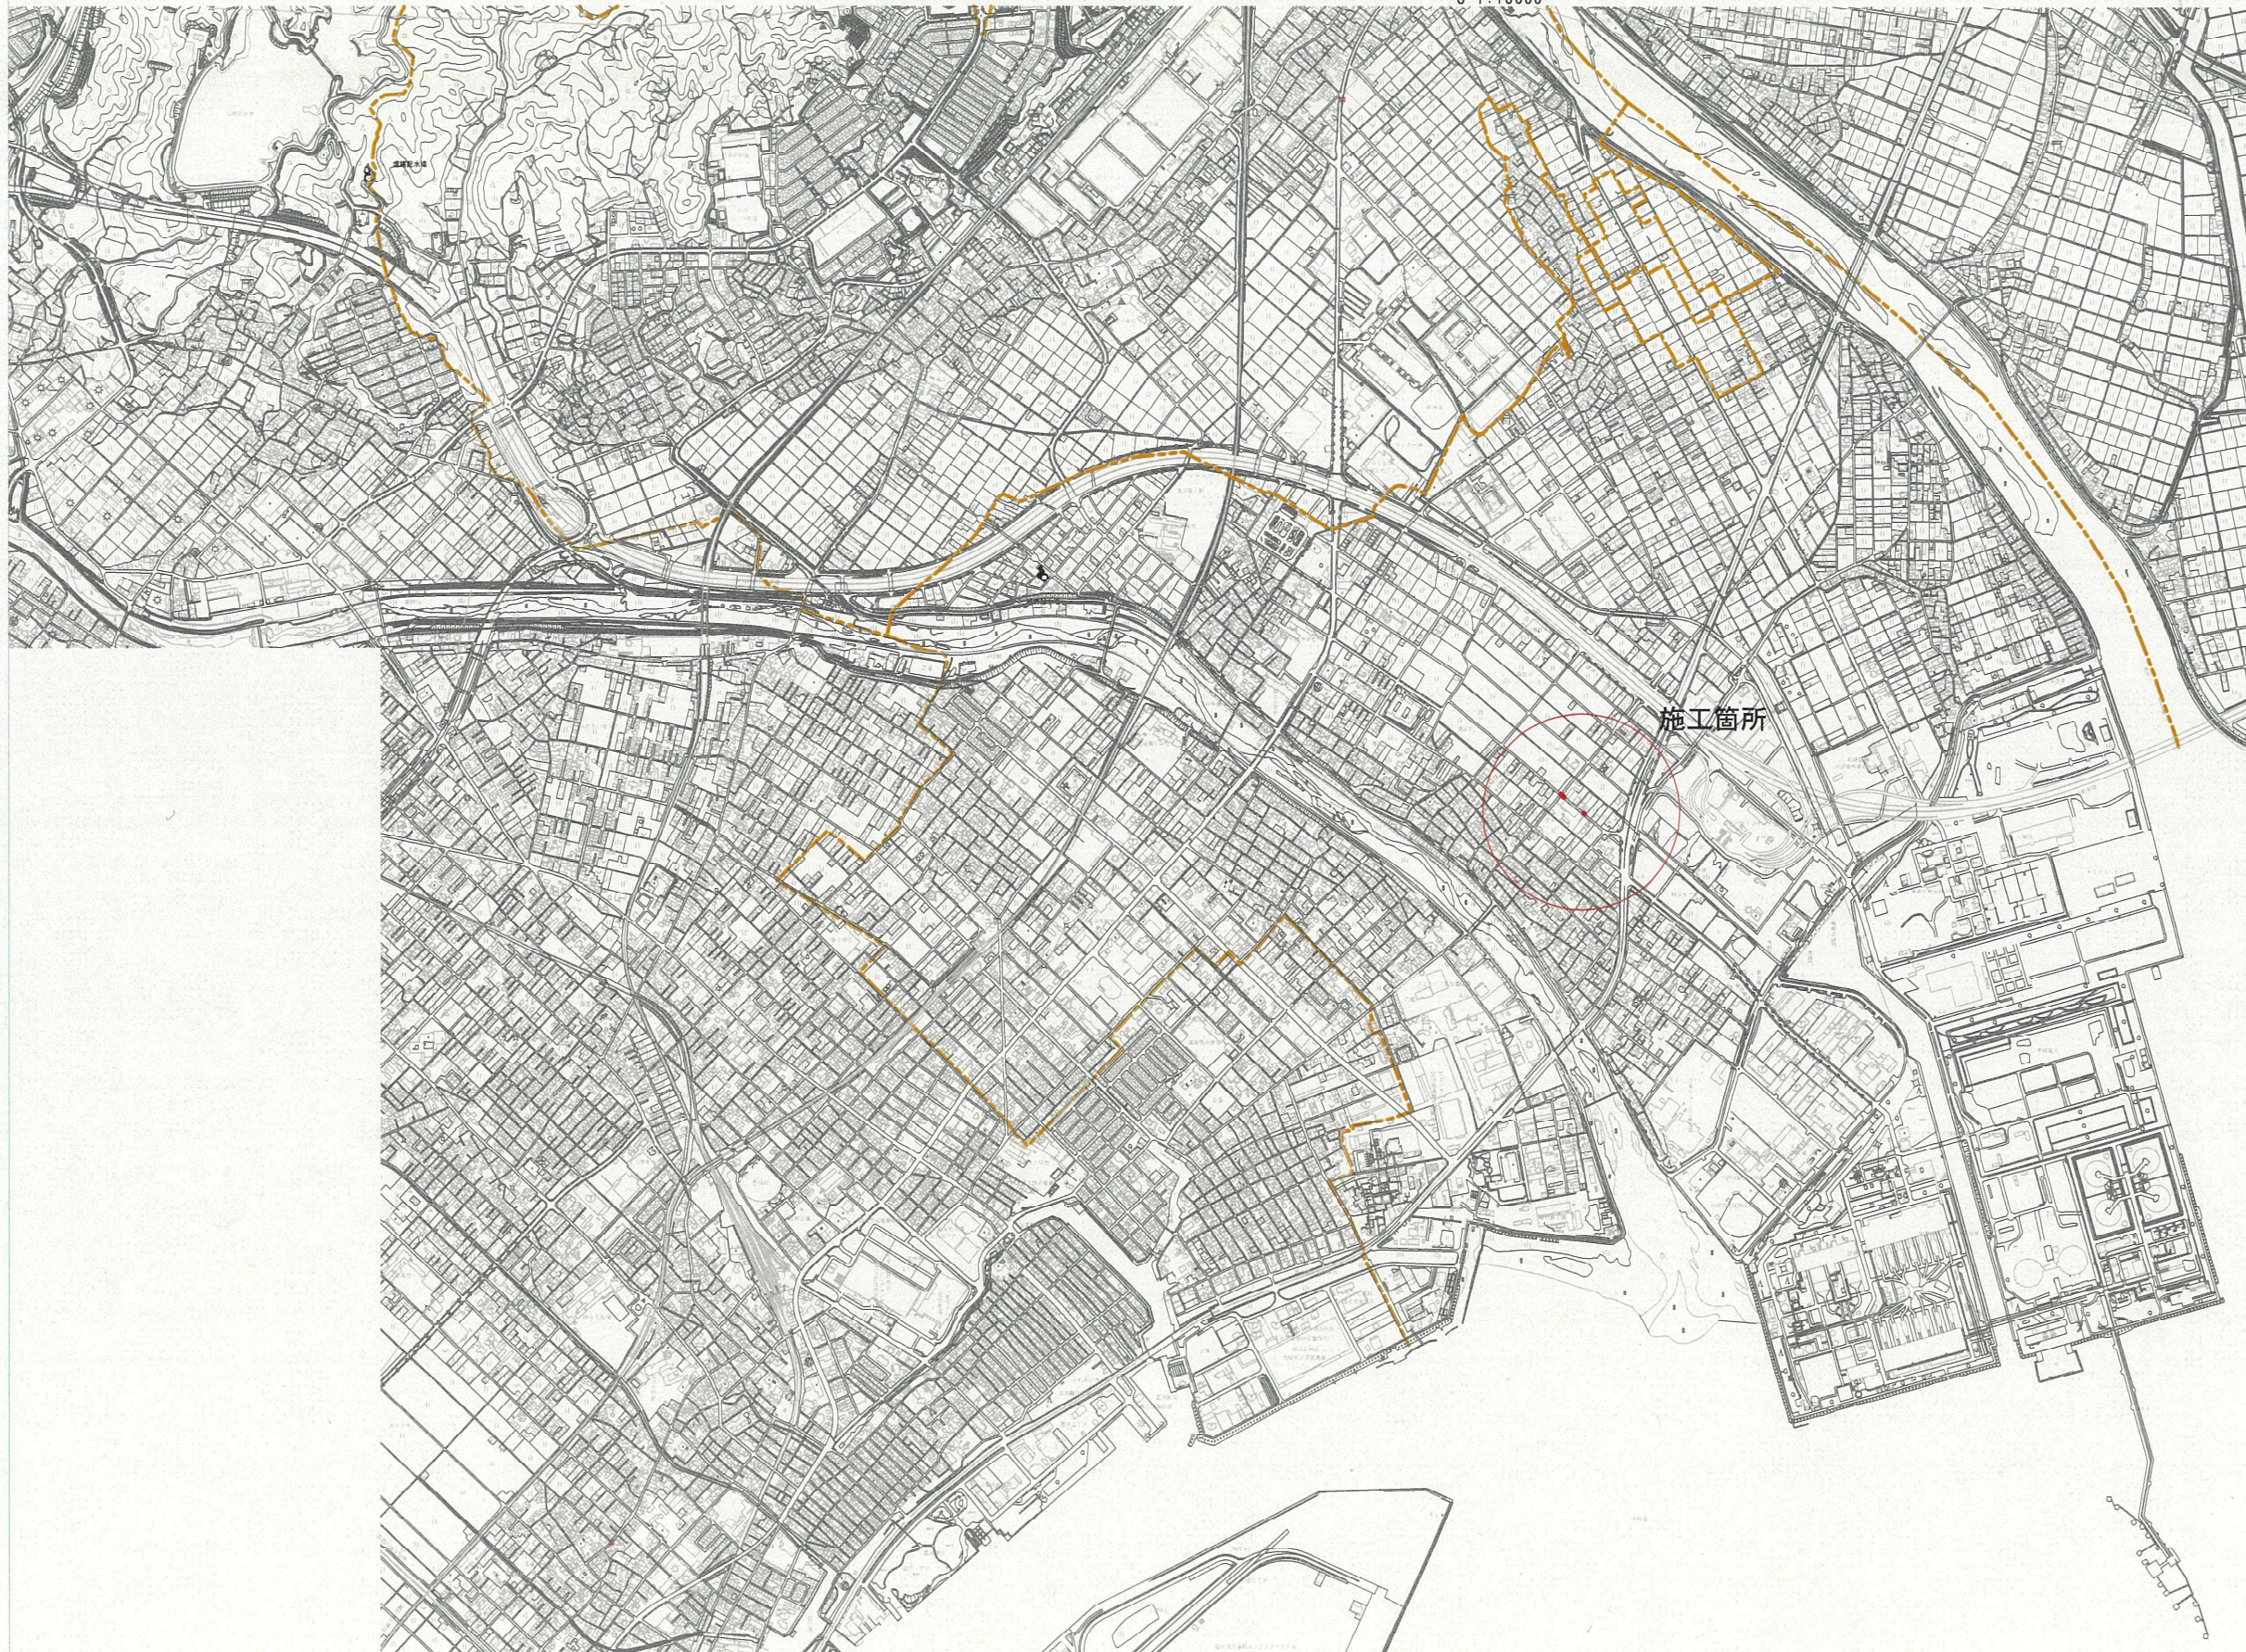

工 事 名	南郷崎地内水道管更新補強工事		
施 工 箇 所 名	三重郡川越町大字南郷崎地内		
図 面 の 種 類	位 置 図		
縮 尺	1/10000 (A1) 1/20000 (A3)	図面番号	1
事 務 所 名	川 越 町		

平面図

S=1:250

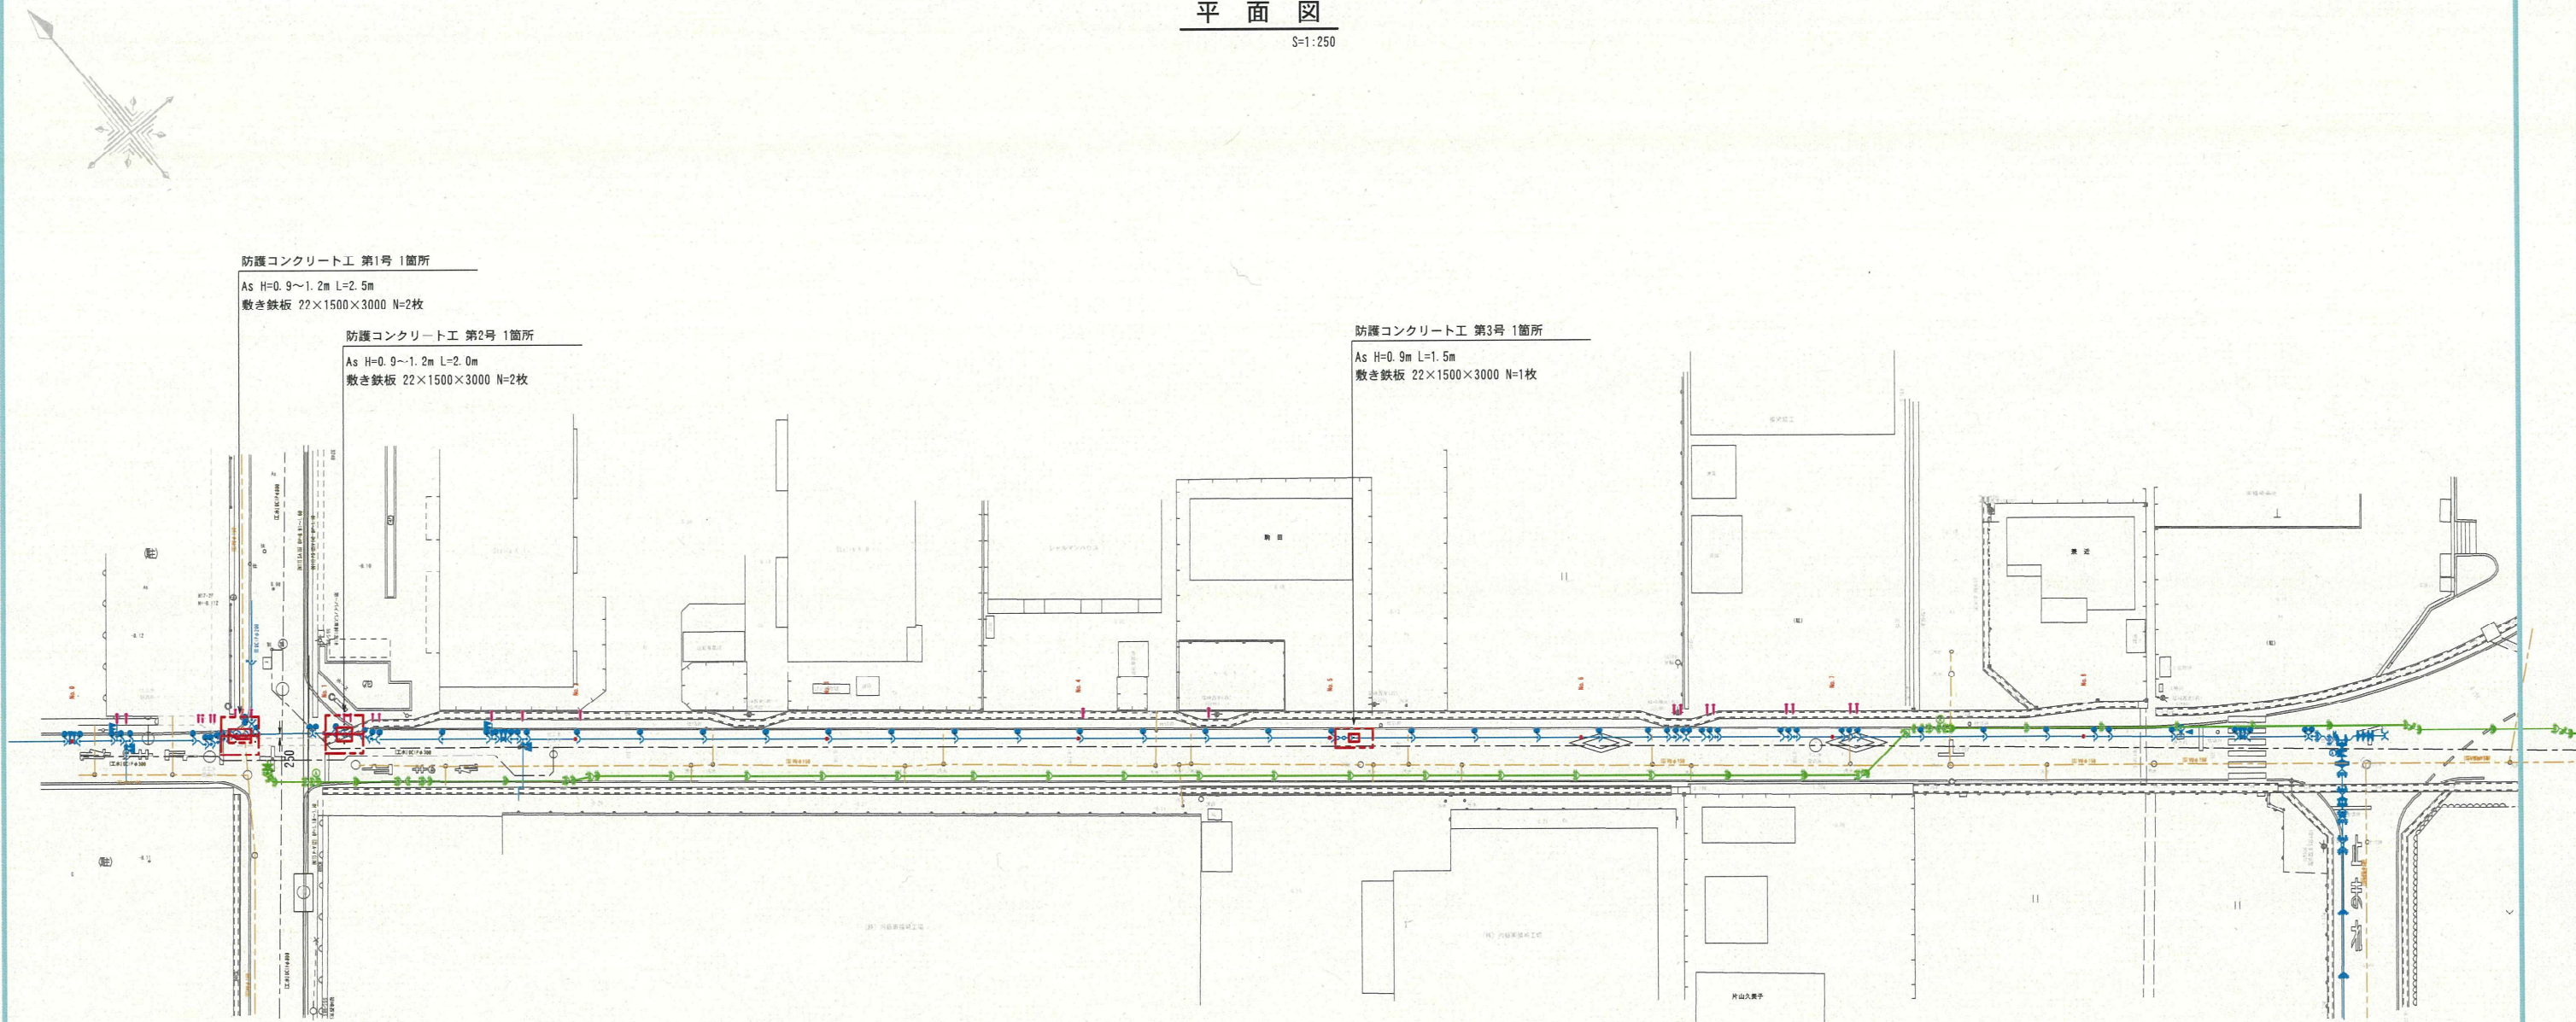


耐震補強防護コンクリート工


S=1:50

第1号

平面図

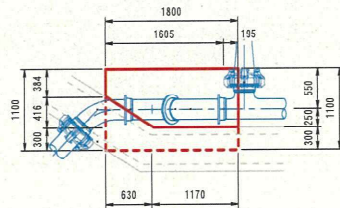


縦断面図

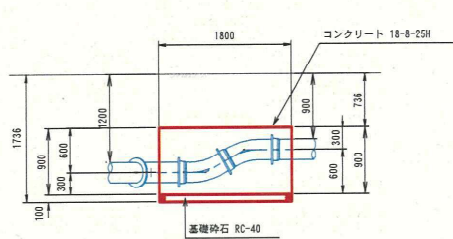


第2号

平面図

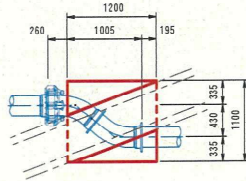


縦断面図

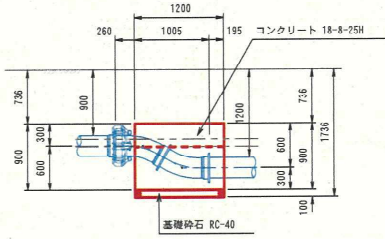


第3号


平面図

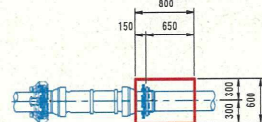

縦断面図

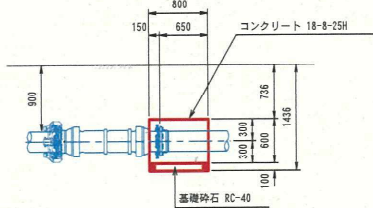

横断面図


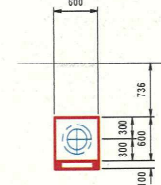


凡例


	縦手部補強金具 (K形用)
	縦手部補強金具 (フランチ形用)
	識別マーカ

工事名	南福岡市内水道管耐震補強工事		
施工箇所名	三重郡川越町大字南福岡地内		
図面の種類	平面・耐震補強防護コンクリート工図		
縮尺	1/250 1/50 (A1) 1/500 1/100 (A3)	図面番号	2
事務所名	川越町		


S=1:20

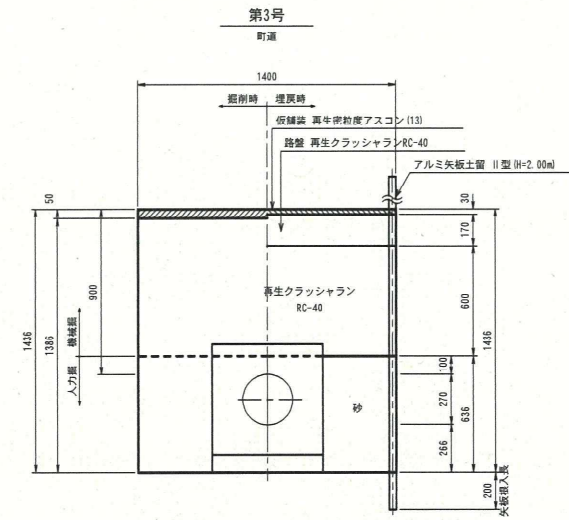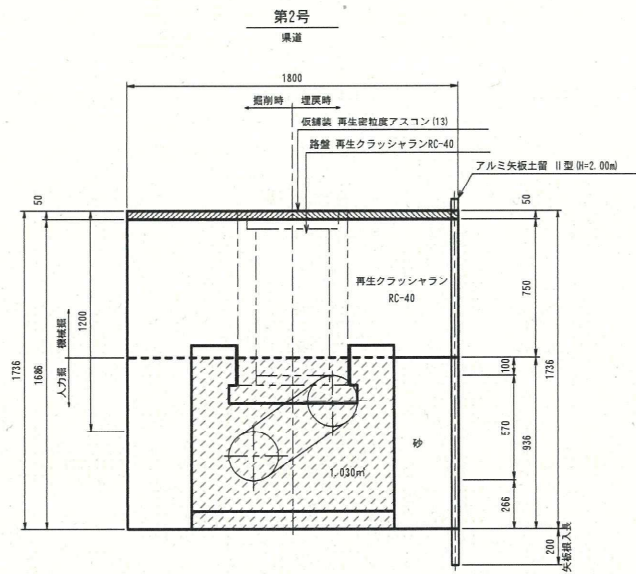



$S=1:50$

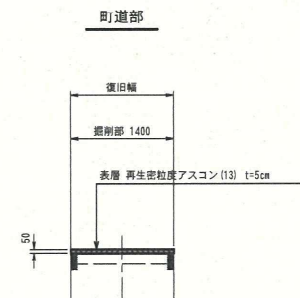


工 事 名	南福岡地内水道管耐震補強工事		
施 工 箇 所 名	三重郡川越町大字南福岡地内		
図 面 の 種 類	掘削標準・舗装復旧図		
縮 尺	1/250 1/50 (A1) 1/500 1/100 (A3)	図面番号	3
事 務 所 名	川 越 町		

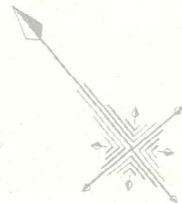

舗装展開図 第1号
S=1:25

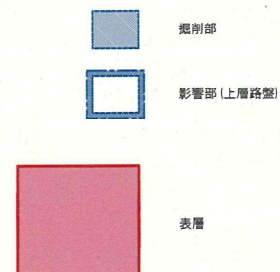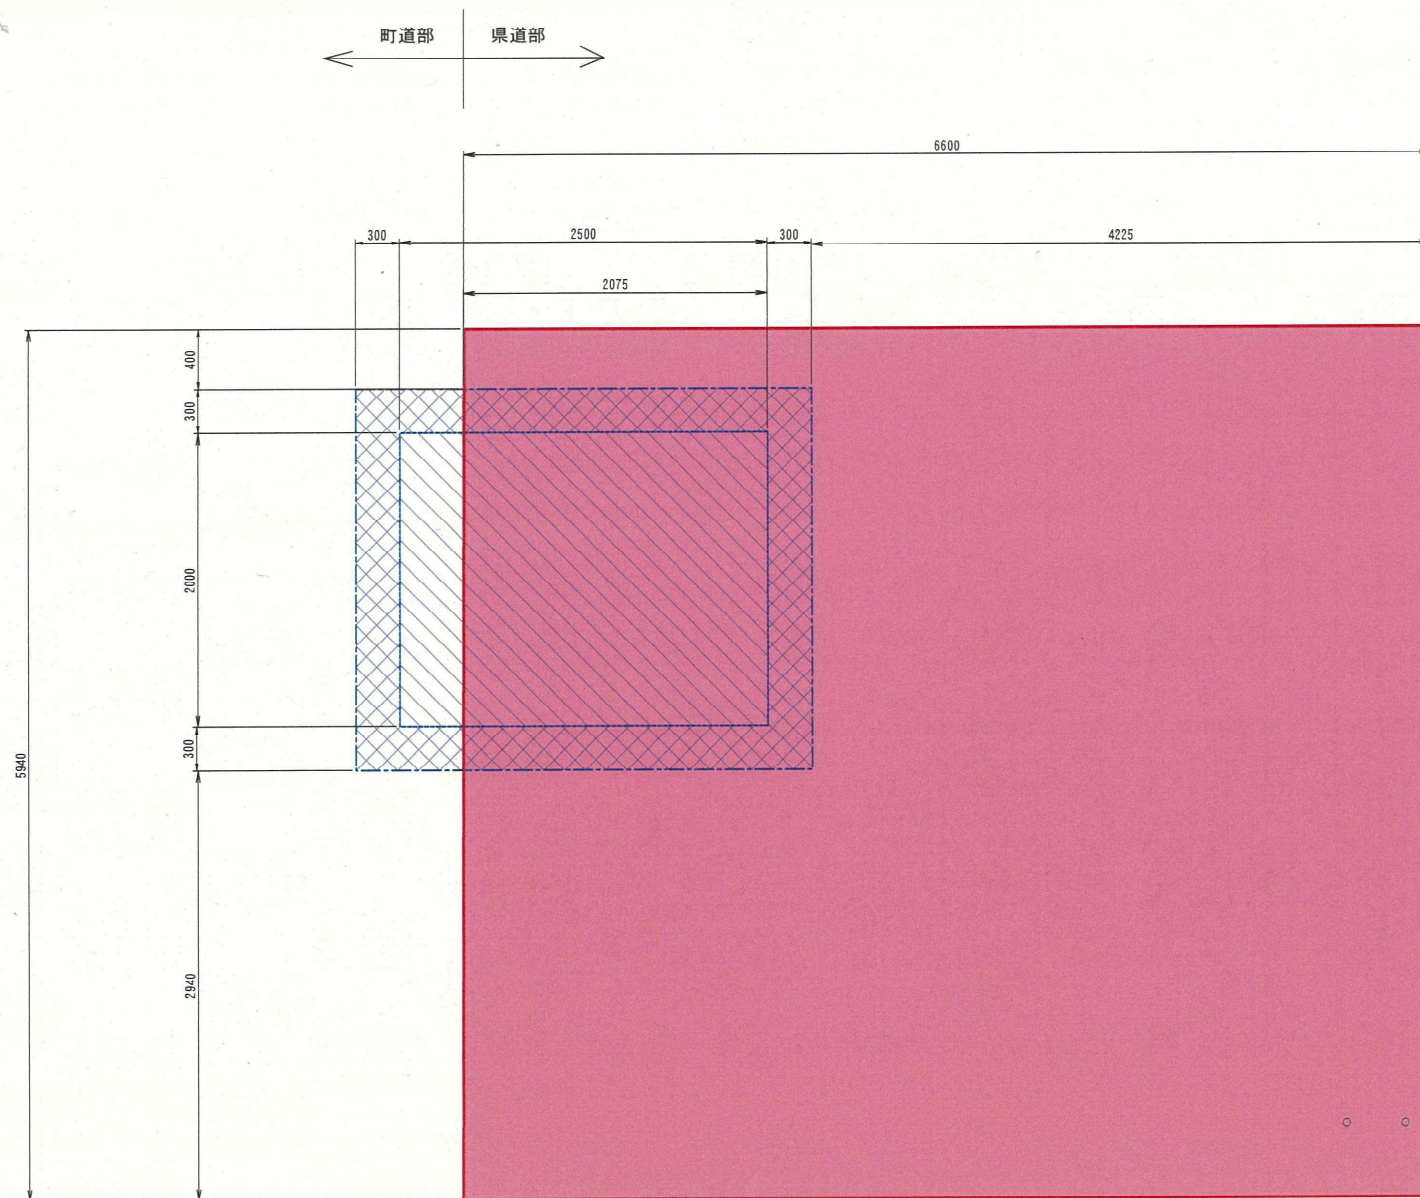

舗装復旧標準図
S=1:25

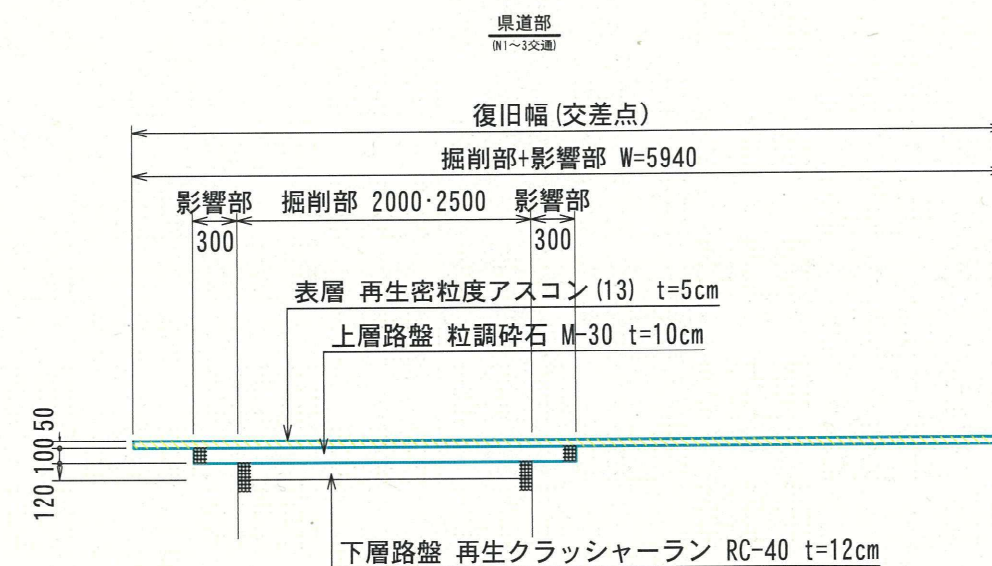

工 事 名	南福岡地内水道管耐震補強工事			
施 工 箇 所 名	三重郡川越町大字南福岡地内			
図 面 の 種 類	掘削標準、舗装復旧図			
縮 尺	S=1:25	図面番号	4	
事 務 所 名	川 越 町			