


平面図(1)


町道福崎12号線

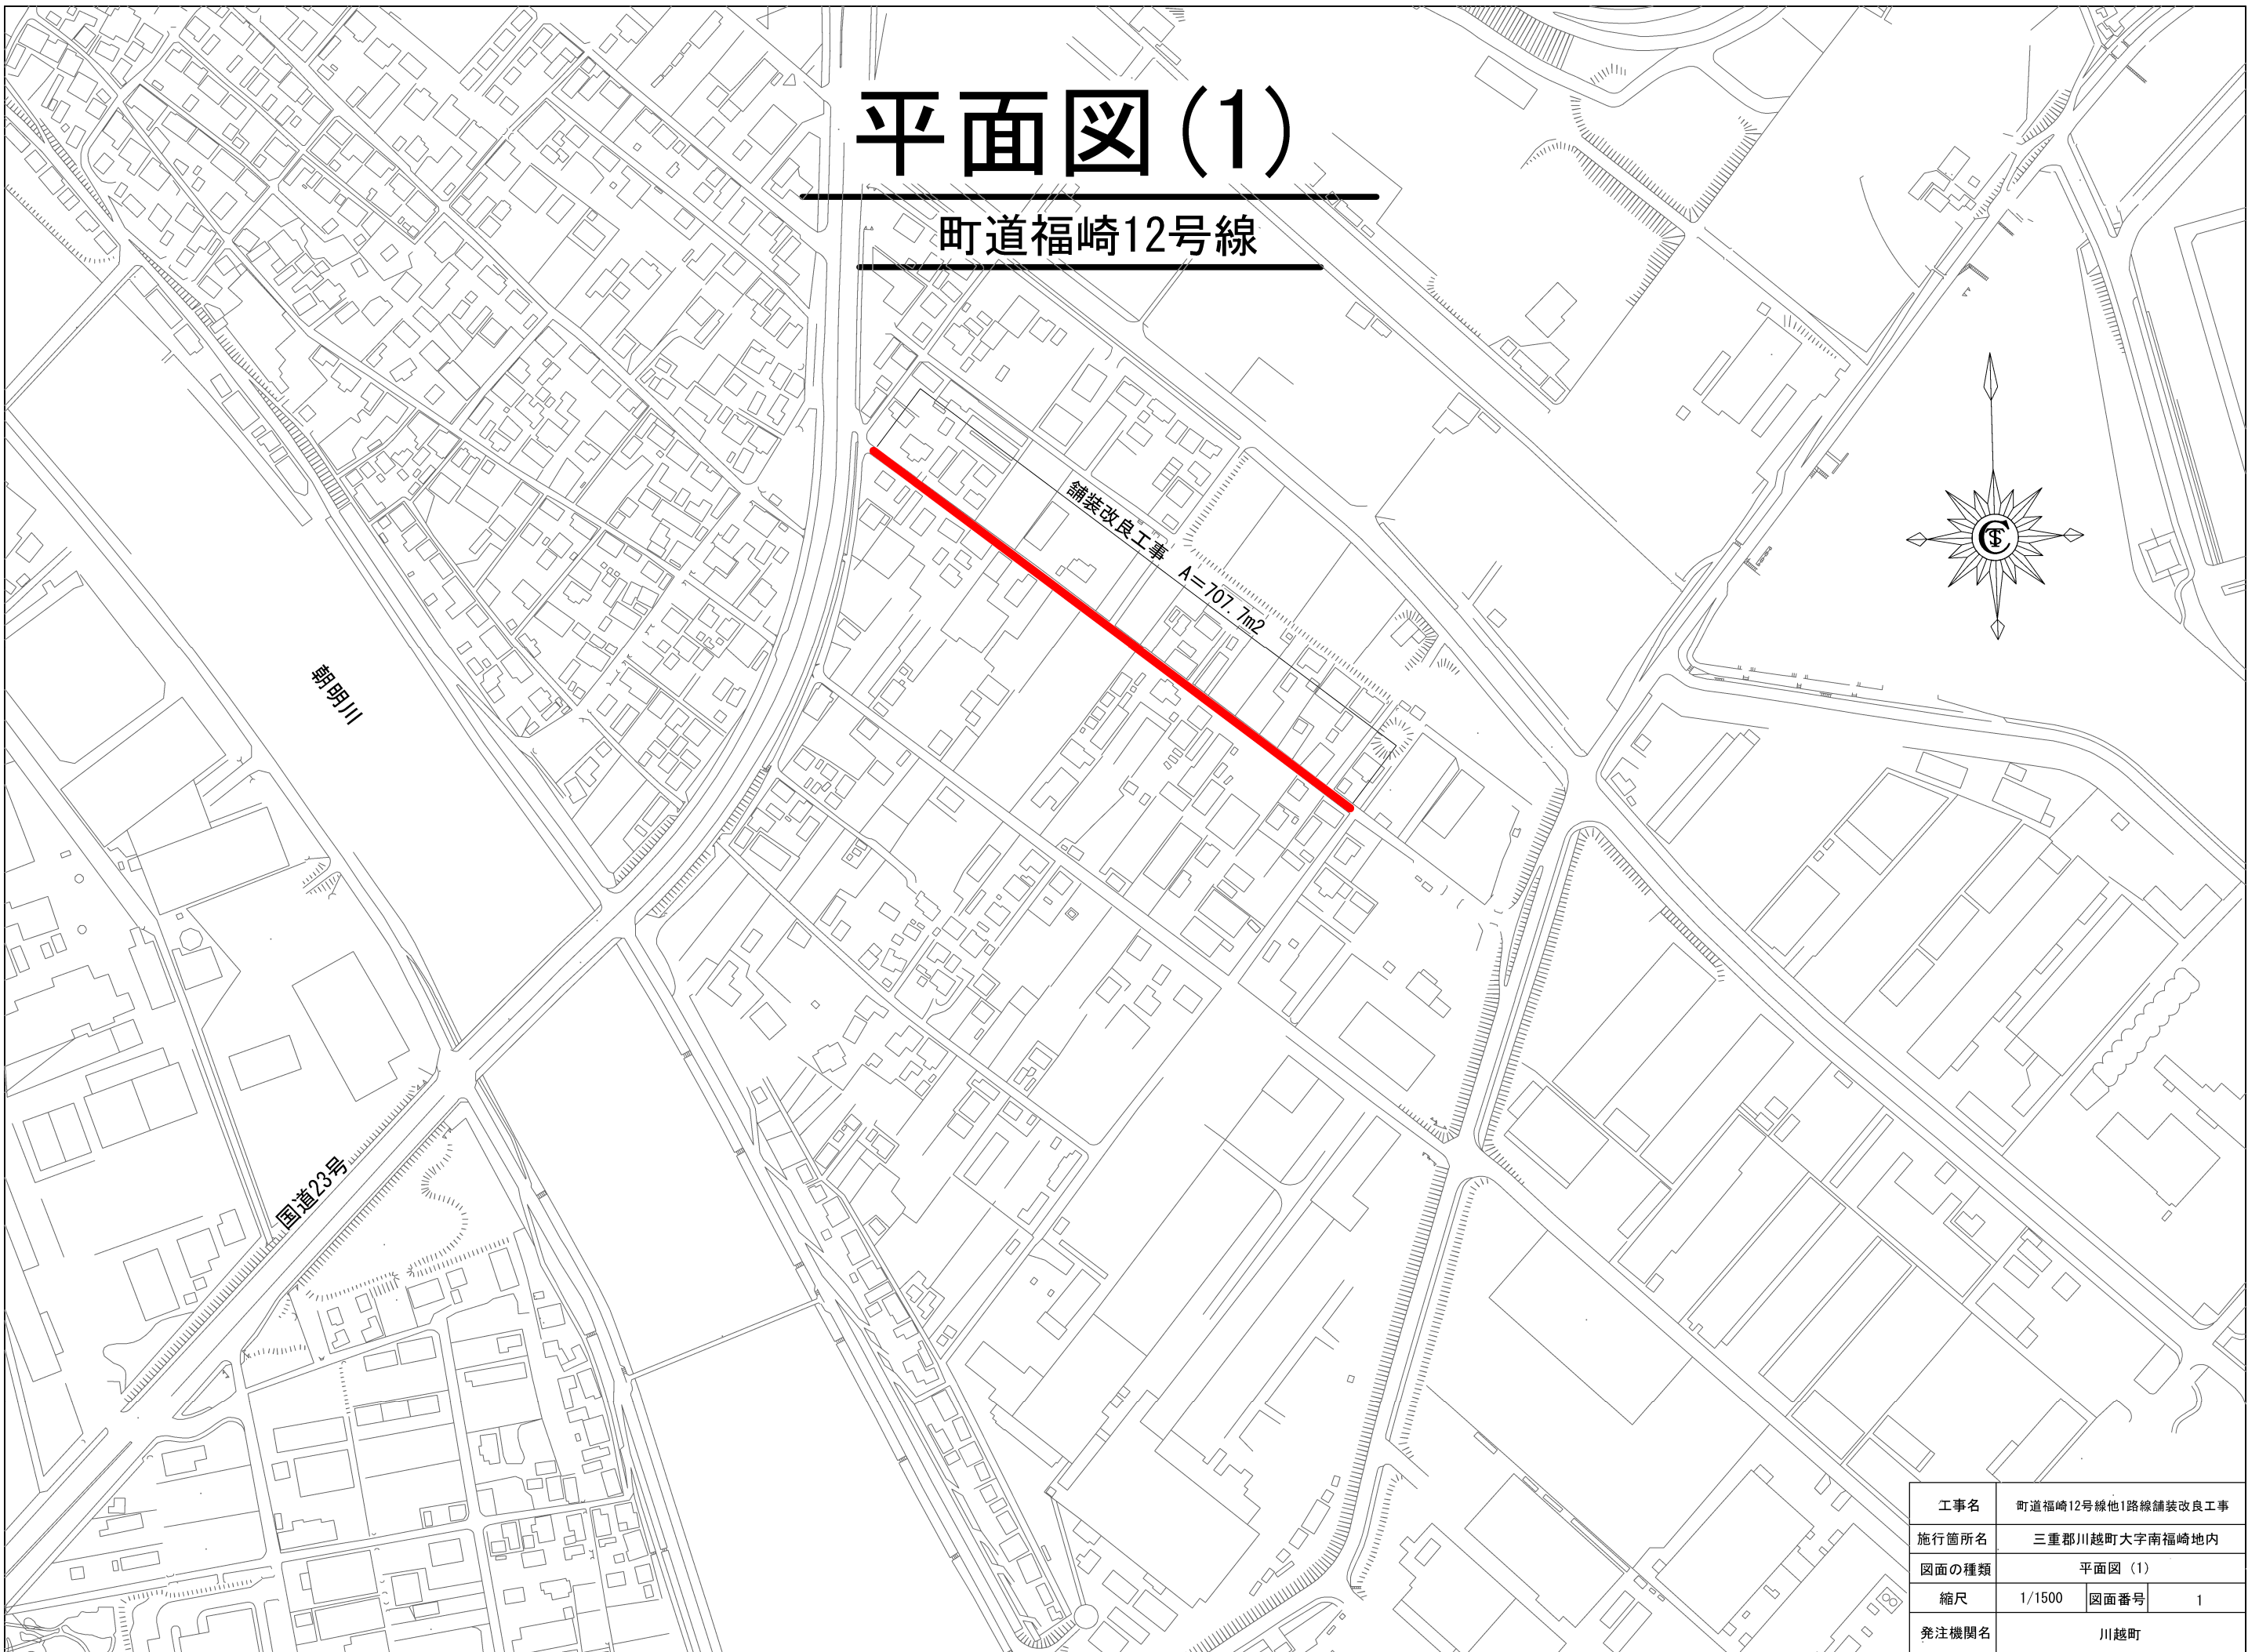

工事名	町道福崎12号線他1路線舗装改良工事		
施行箇所名	三重郡川越町大字南福崎地内		
図面の種類	平面図 (1)		
縮尺	1/1500	図面番号	1
発注機関名	川越町		

平面図 (2)

町道福崎19号線

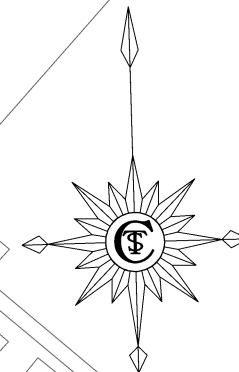

中部保育所

朝明川

舗装改良工事

A=306.9m²



コンクリート
撤去・復旧
V=0.4m³

マンホール
（小型）
N-1か所
マンホール
（小型）
N-3か所

工事名	町道福崎12号線他1路線舗装改良工事		
施行箇所名	三重郡川越町大字南福崎地内		
図面の種類	平面図 (2)		
縮尺	1/1500	図面番号	2
発注機関名	川越町		

舗装工・区画線工展開図

町道福崎12号線 1 / 150

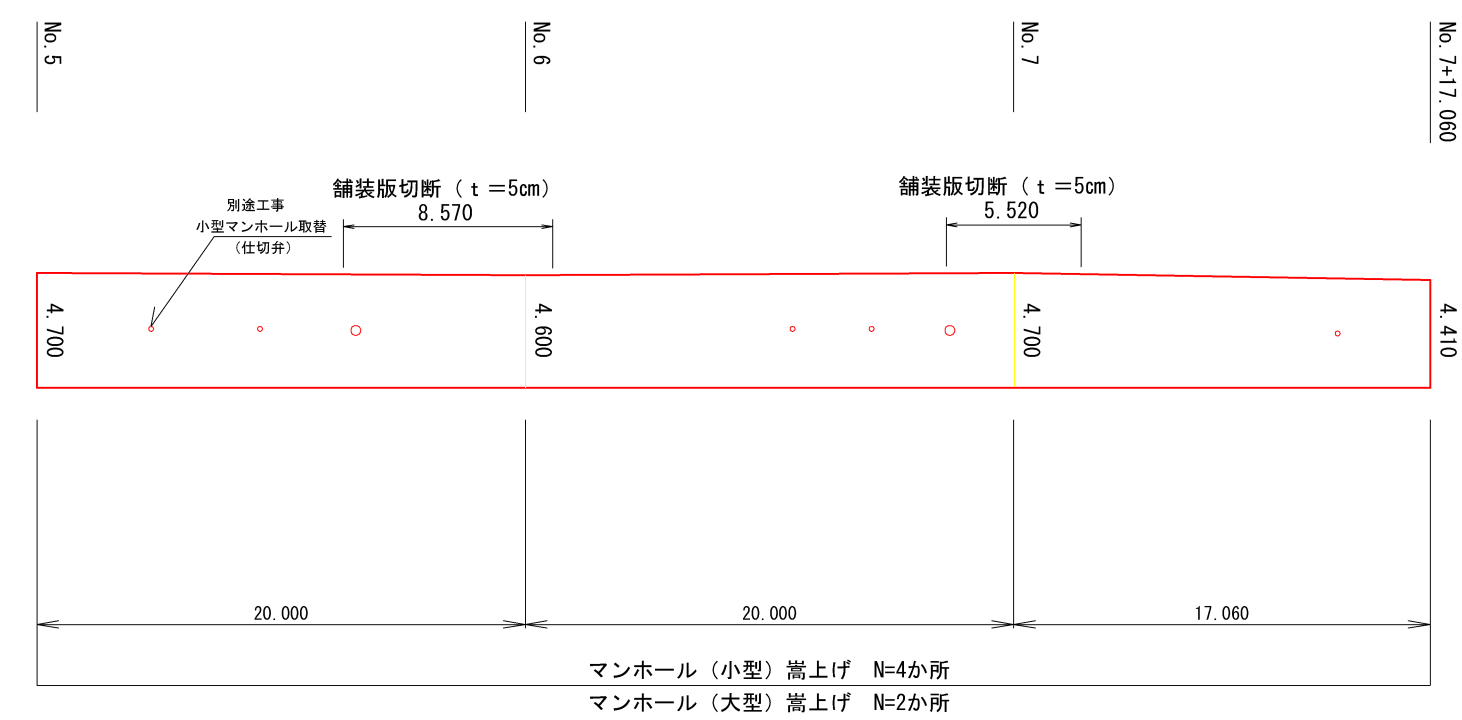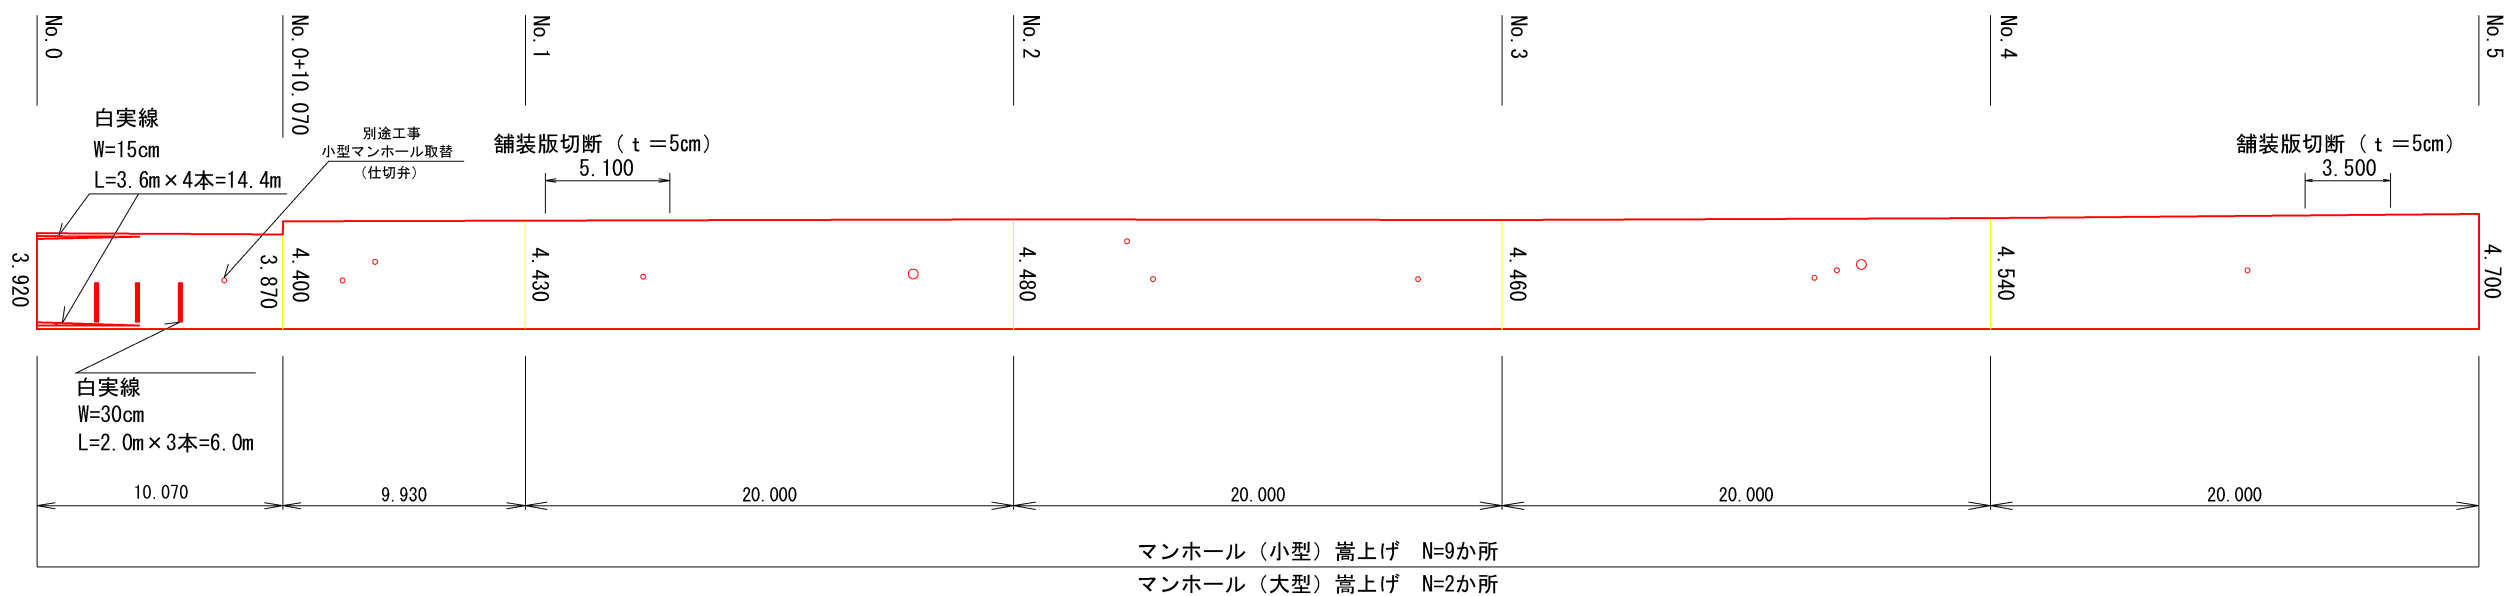


舗装構成

舗装版取壊し工 5 表層工（再生密粒度アスコン（13）） 5

工 事 名	町道福崎12号線他1路線舗装改良工事		
施工箇所名	三重郡川越町大字南福崎地内		
図面の種類	舗装工・区画線工展開図		
縮 尺	1 : 150	図面番号	3
発注機関名	川 越 町		


舗装工展開図

町道福崎19号線 1 / 150

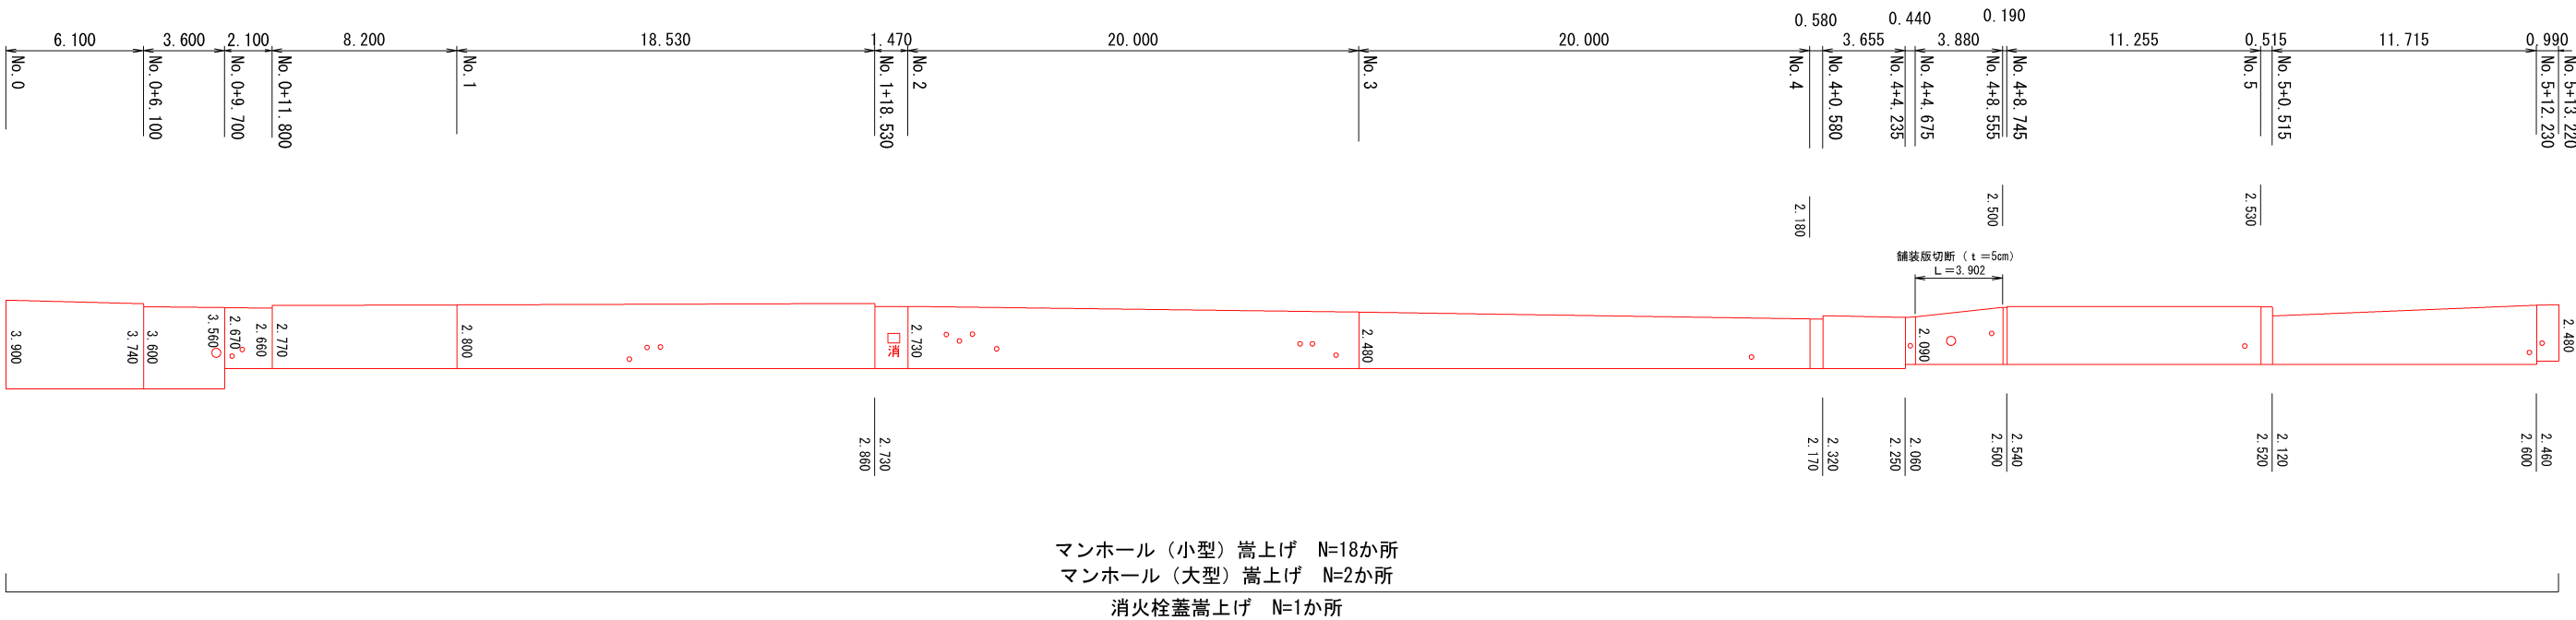


マンホール（小型）嵩上げ

1 / 25

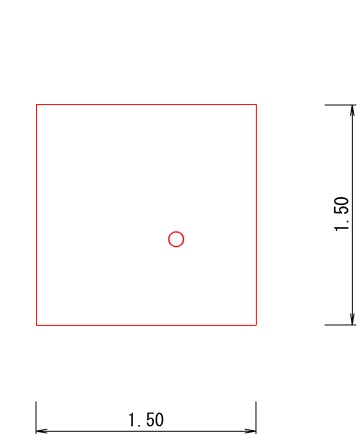

マンホール（小型）嵩上げ N=1か所
舗装版切断（t=5cm） L=6.0m

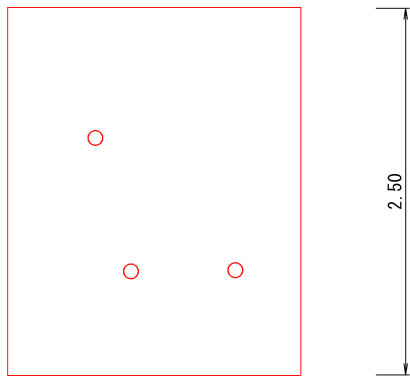

マンホール（小型）嵩上げ N=3か所
舗装版切断（t=5cm） L=9.0m


舗装構成

舗装版取壊し工 5 [5 表層工（再生密粒度アスコン（13））

工 事 名	町道福崎12号線他1路線舗装改良工事		
施工箇所名	三重郡川越町大字南福崎地内		
図面の種類	舗装工展開図		
縮 尺	1 : 150	図面番号	4
発注機関名	川 越 町		

コンクリート工展開図

町道福崎19号線 1 / 50

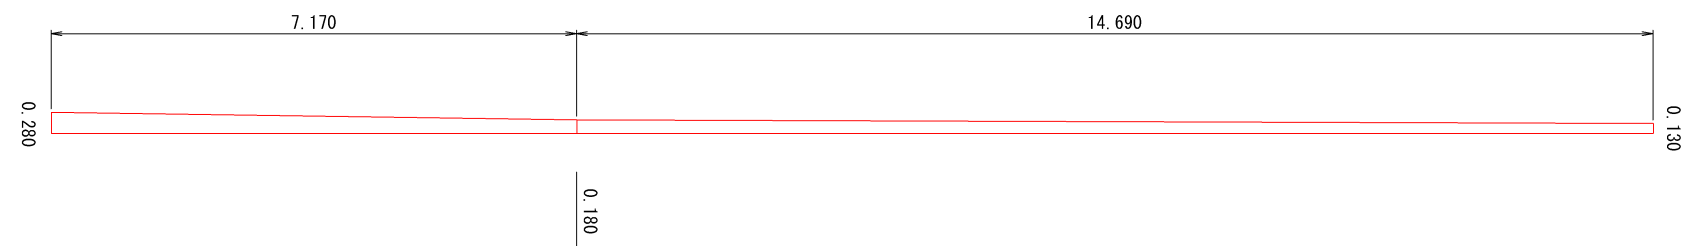

コンクリート構成

コンクリート取壊し工 100  100 コンクリート復旧工 18-8-25BB

工 事 名	町道福岡12号線他1路線舗装改良工事		
施工箇所名	三重郡川越町大字南福岡地内		
図面の種類	コンクリート工度開図		
縮 尺	1 : 50	図面番号	5
発注機関名	川 越 町		