
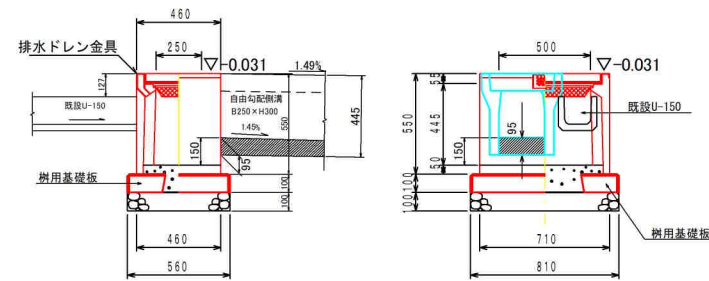


1期工事

樹-1
PU-3用樹


250×500A 1/20

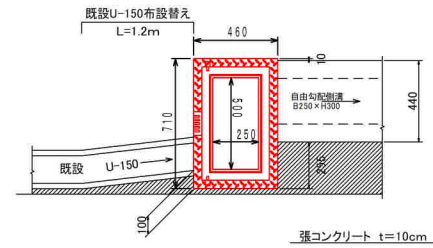

1期工事

樹-2
PU-3用樹


250×250A 1/20

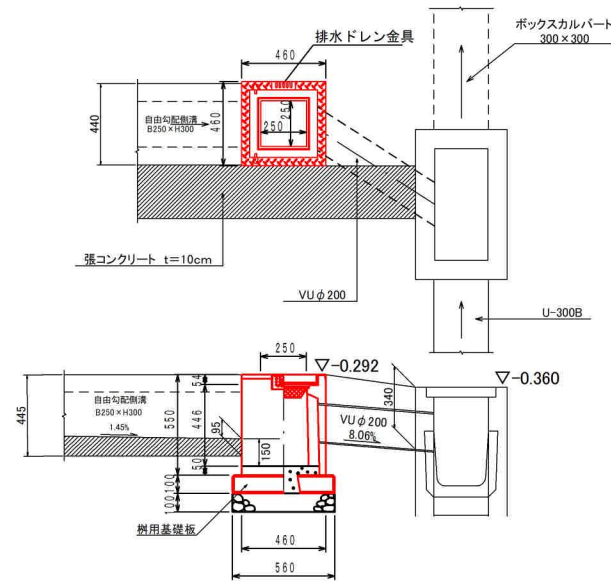

1期工事

樹-3
PU-3用樹


250×500B 1/20

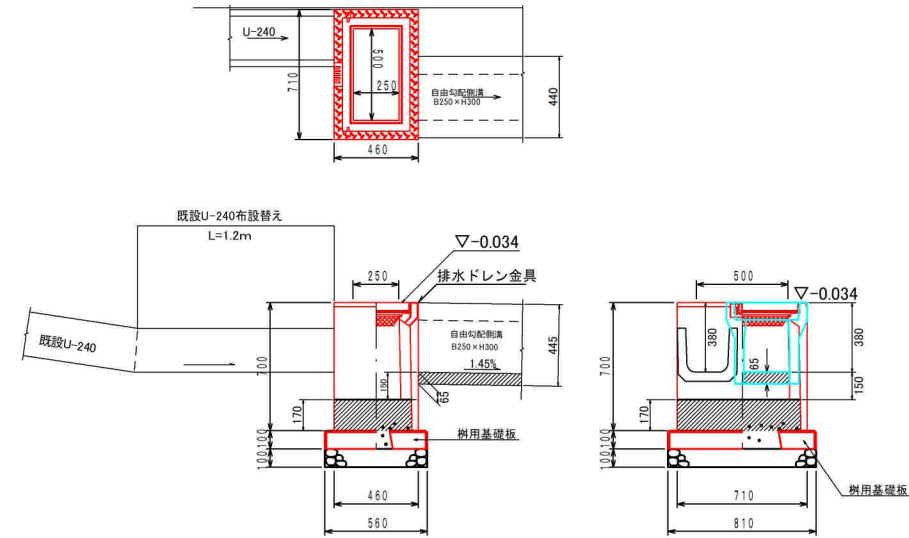

1期工事

樹-4
PU-3用樹


250×250A 1/20

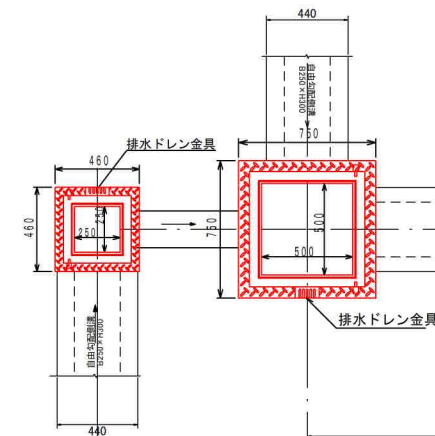

1期工事

樹-5
PU-3用樹



500×500A 1/20

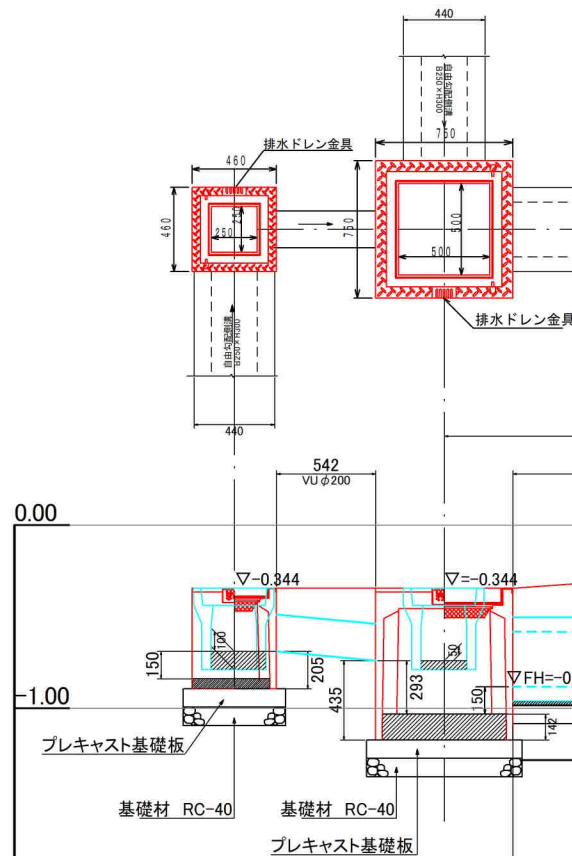

1期工事

樹-6
PU-3用樹


500×500A 1/20

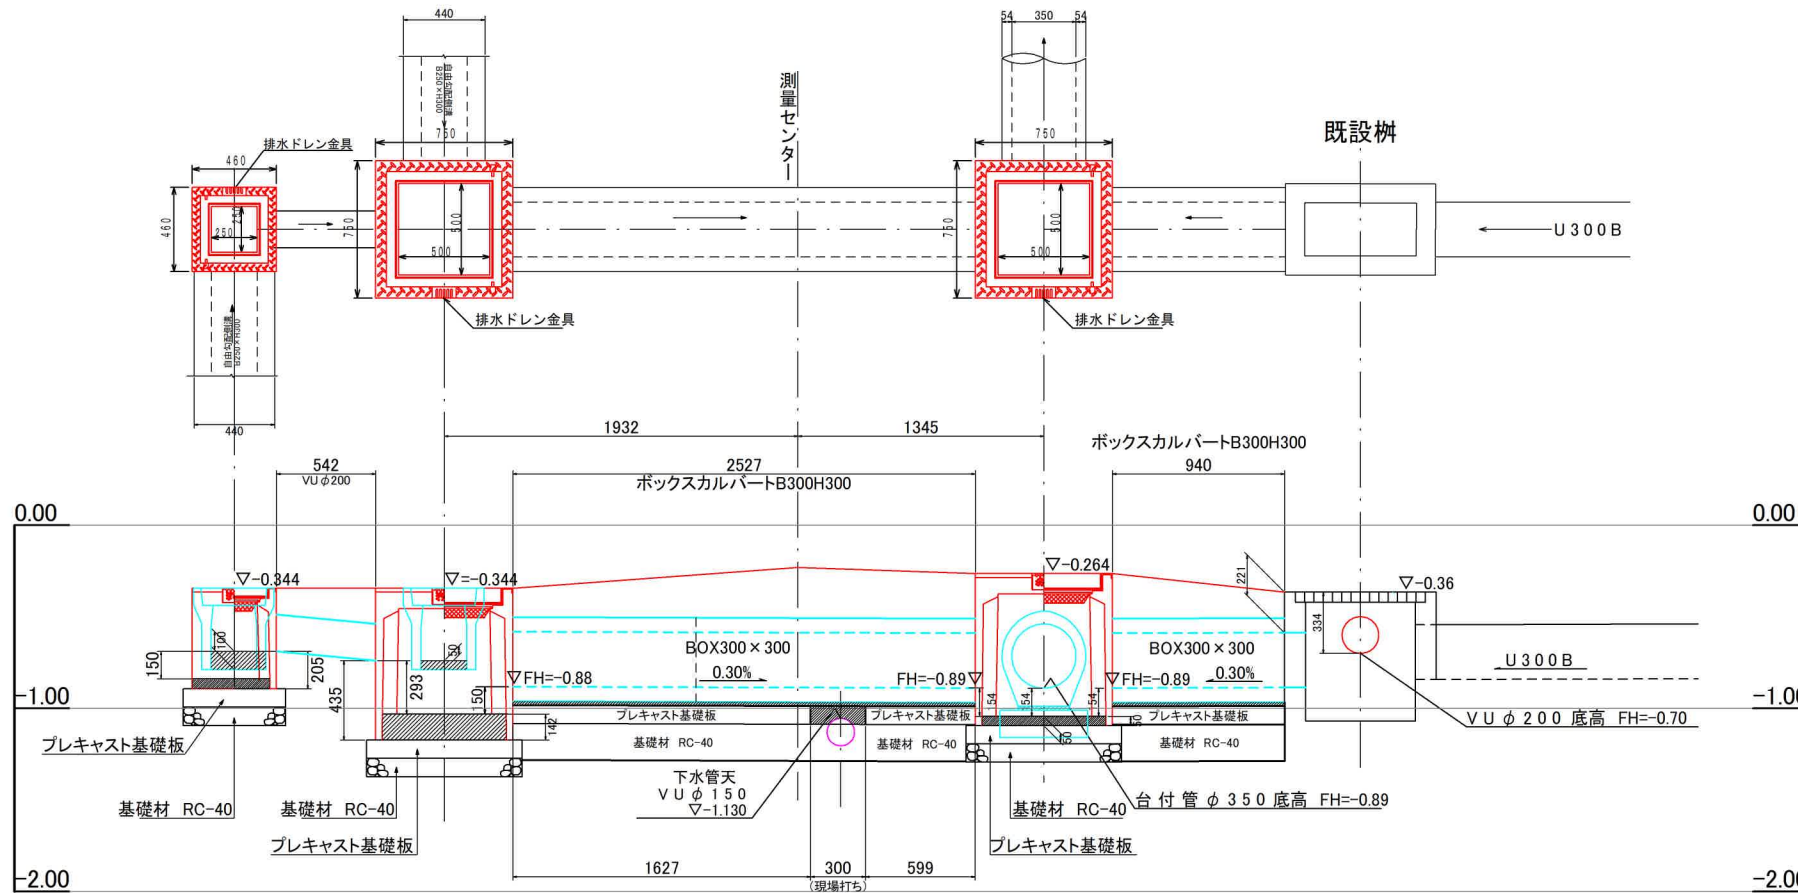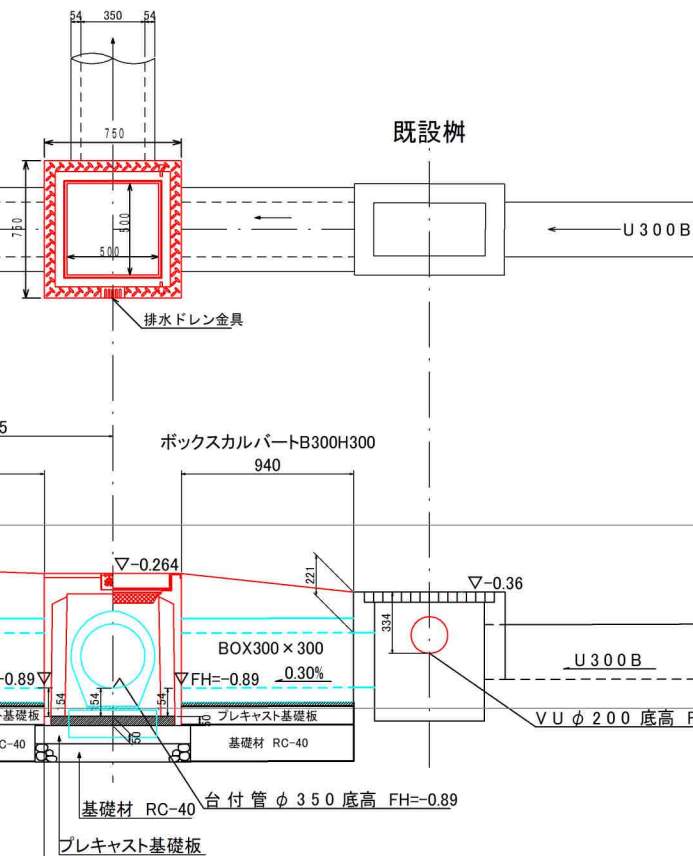


工事名	町道高松18号線道路改良工事		
図面名	樹・接続詳細図 (1)		
作成年月日			
縮尺	1:20	図面番号	11
会社名			
事業者名	川越町		

栲-8
PU-3用栲

500 x 500B 1/20

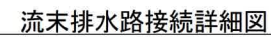


S=1/20

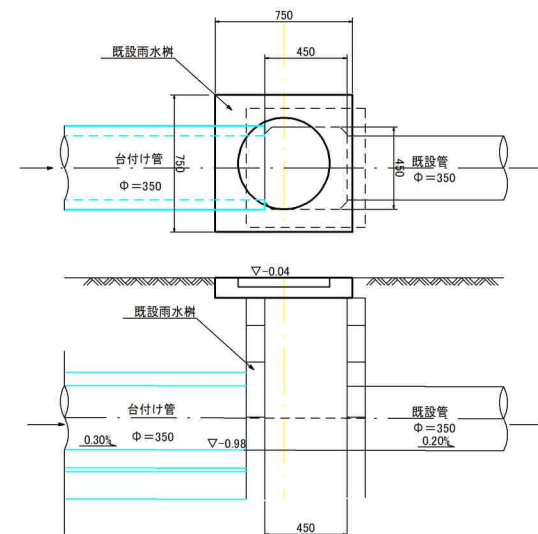


工 事 名	町道高松18号線道路改良工事		
図 面 名	樹・接統詳細図 (2)		
作成年月日			
縮 尺	1:20	図面番号	12
会 社 名			
事業者名	川越町		


1期工事
③
U-240用グレーチング蓋
溶融亜鉛めっき
ギザギザタイプ
S=1/20

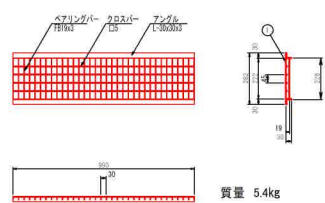


1期工事
⑤
上ふた式U形側溝
1/20

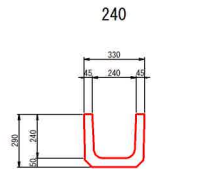


1期工事
⑦
樹 300×600 S=1/20

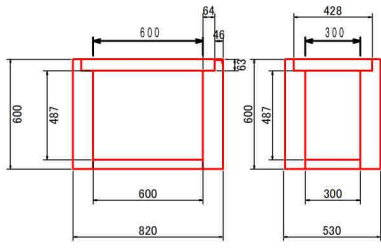


1期工事
⑧
樹 300×300 S=1/20

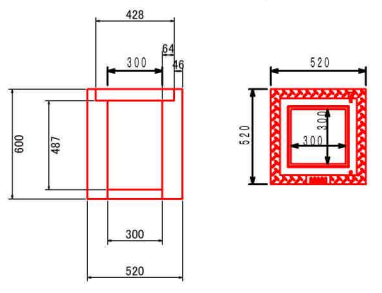

1期工事
⑨ ⑬
ボックスカルバート
B300×H300 S=1/20

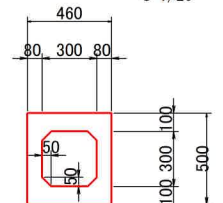


1期工事
⑫
樹 400×400 S=1/20

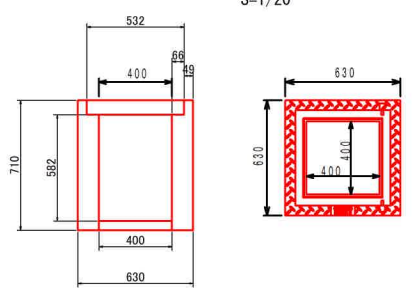

撤去工平面図 (1)

S=1/250

(構造物撤去工)

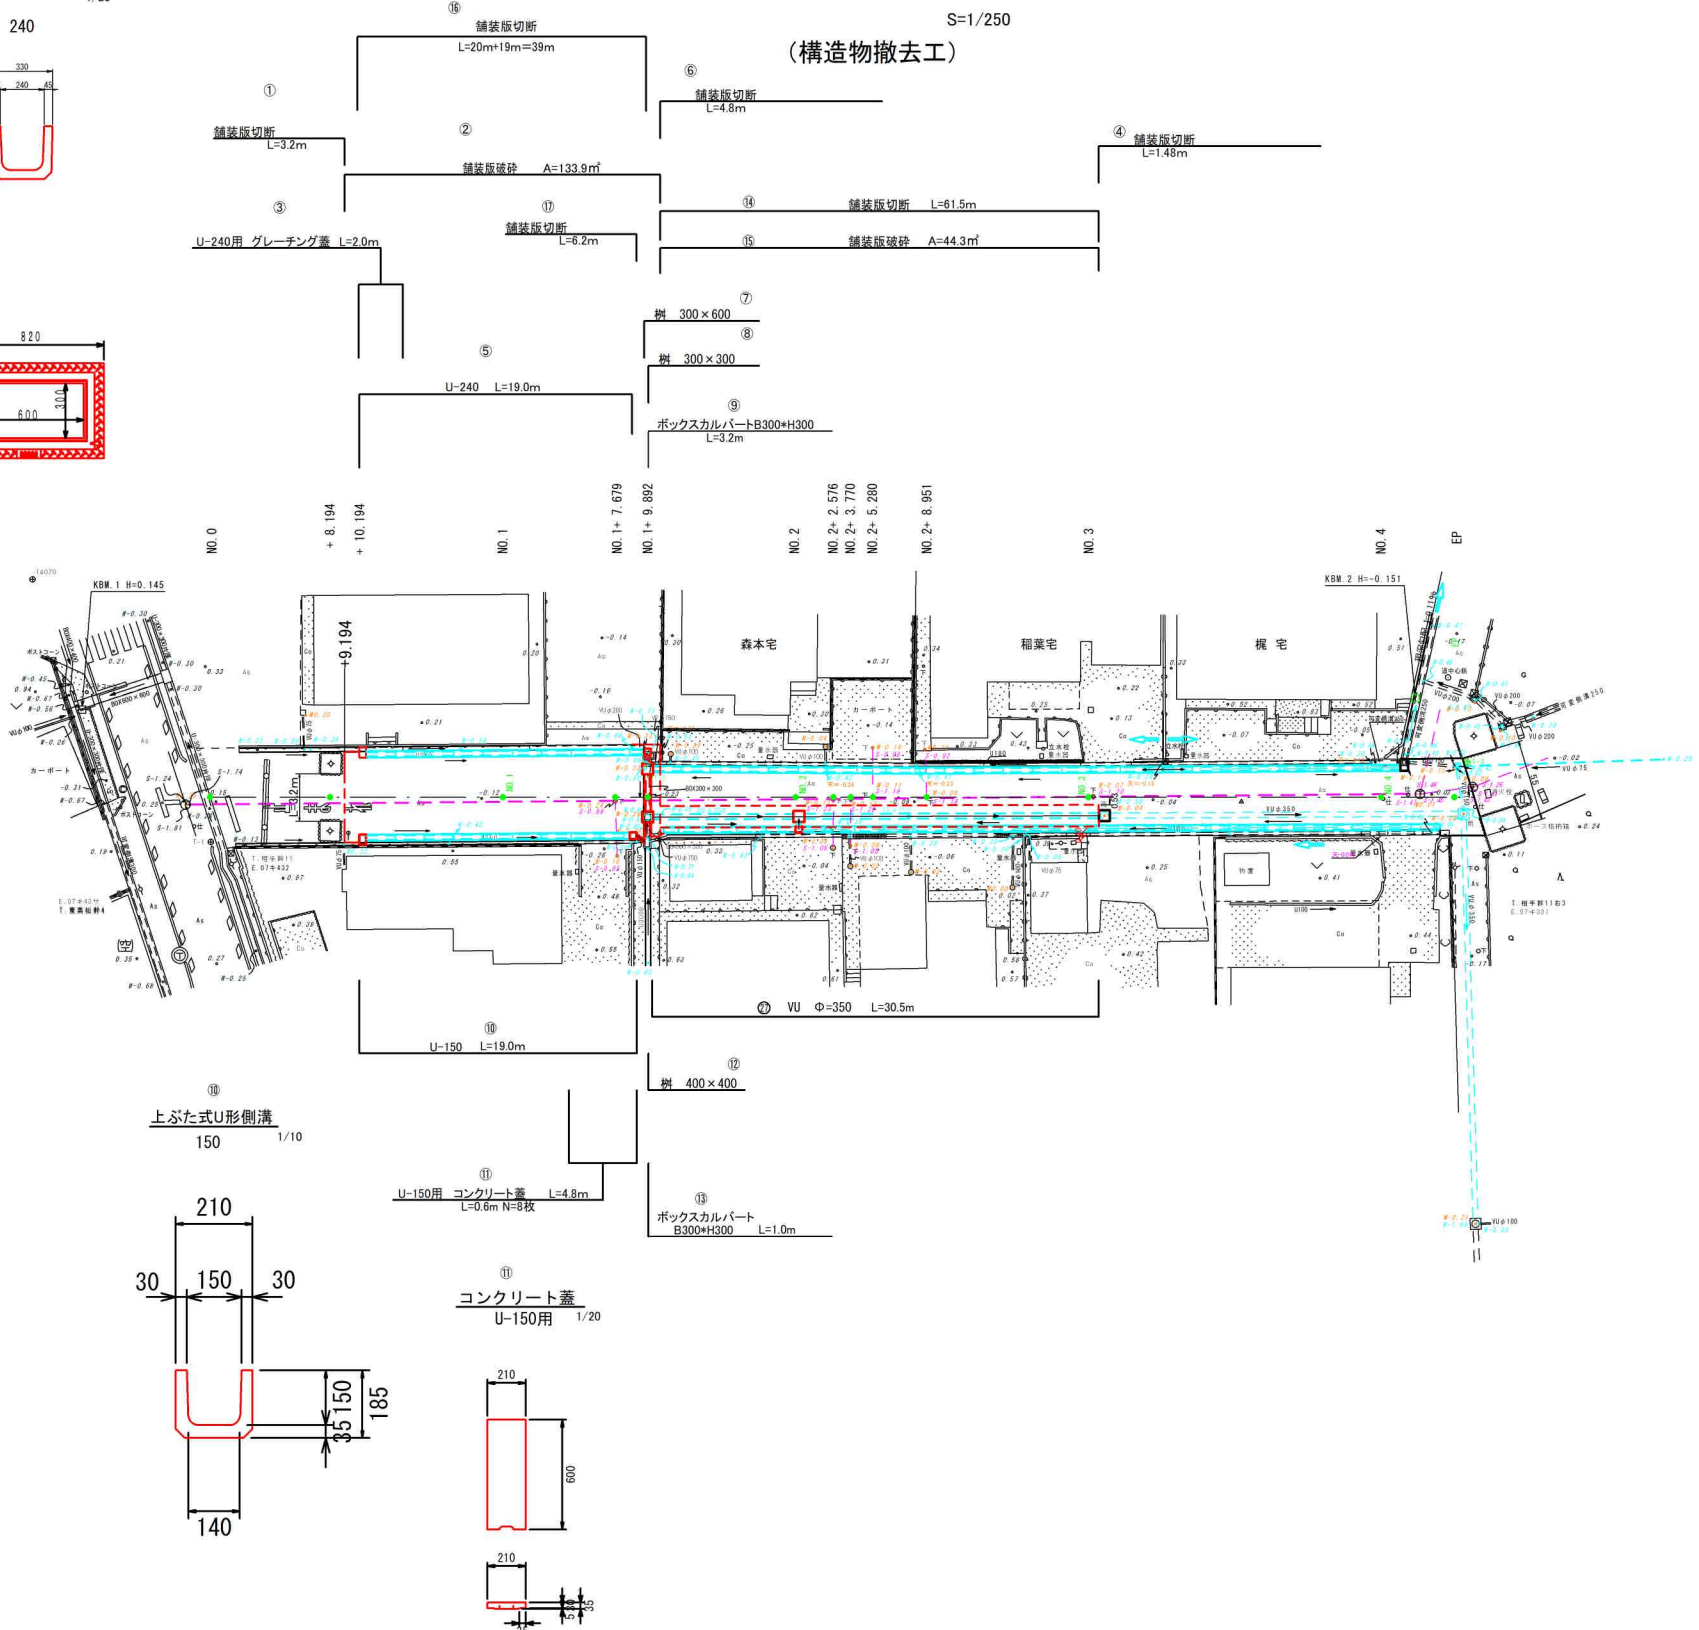

1期工事


番号	構造物	計算式	数量
① ④ ⑥ ⑭ ⑬ ⑮	舗装版切断	$3.2m + 4.8m + 61.5m + 1.48m + 39.0m + 6.2m = 116.2m$	L=116.2m
② ⑭	舗装版取壊し	$A = 133.9 + 44.3 = 178.2m^2$	A=178.2m ²
③	U-240用 グレーチング蓋	L=2.0m	N=2枚
⑤	U-240	L=19.0m	L=19.0m
⑬	U-150	L=19.0m	L=19.0m
⑪	U-150用 コンクリート蓋	$L = 4.8m \div L = 0.6m / 枚 = 8枚$	N=8枚
⑦	樹 300×600	300×600×600	1箇所
⑧	樹 300×300	300×300×600	1箇所
⑨	ボックスカルバート B300×H300	L=3.2m	L=3.2m
⑬	ボックスカルバート B300×H300	L=1.0m	L=1.0m
⑫	樹 400×400	400×400×710	1箇所
⑯	VU Φ=350	L=30.5m	L=30.5m

工事名	町道高松18号線道路改良工事		
図面名	撤去工平面図 (1)		
作成年月日			
縮尺	1:250	図面番号	13
会社名			
事業者名	川越町		

撤去工平面図（2）

S=1/250

（舗装版撤去）

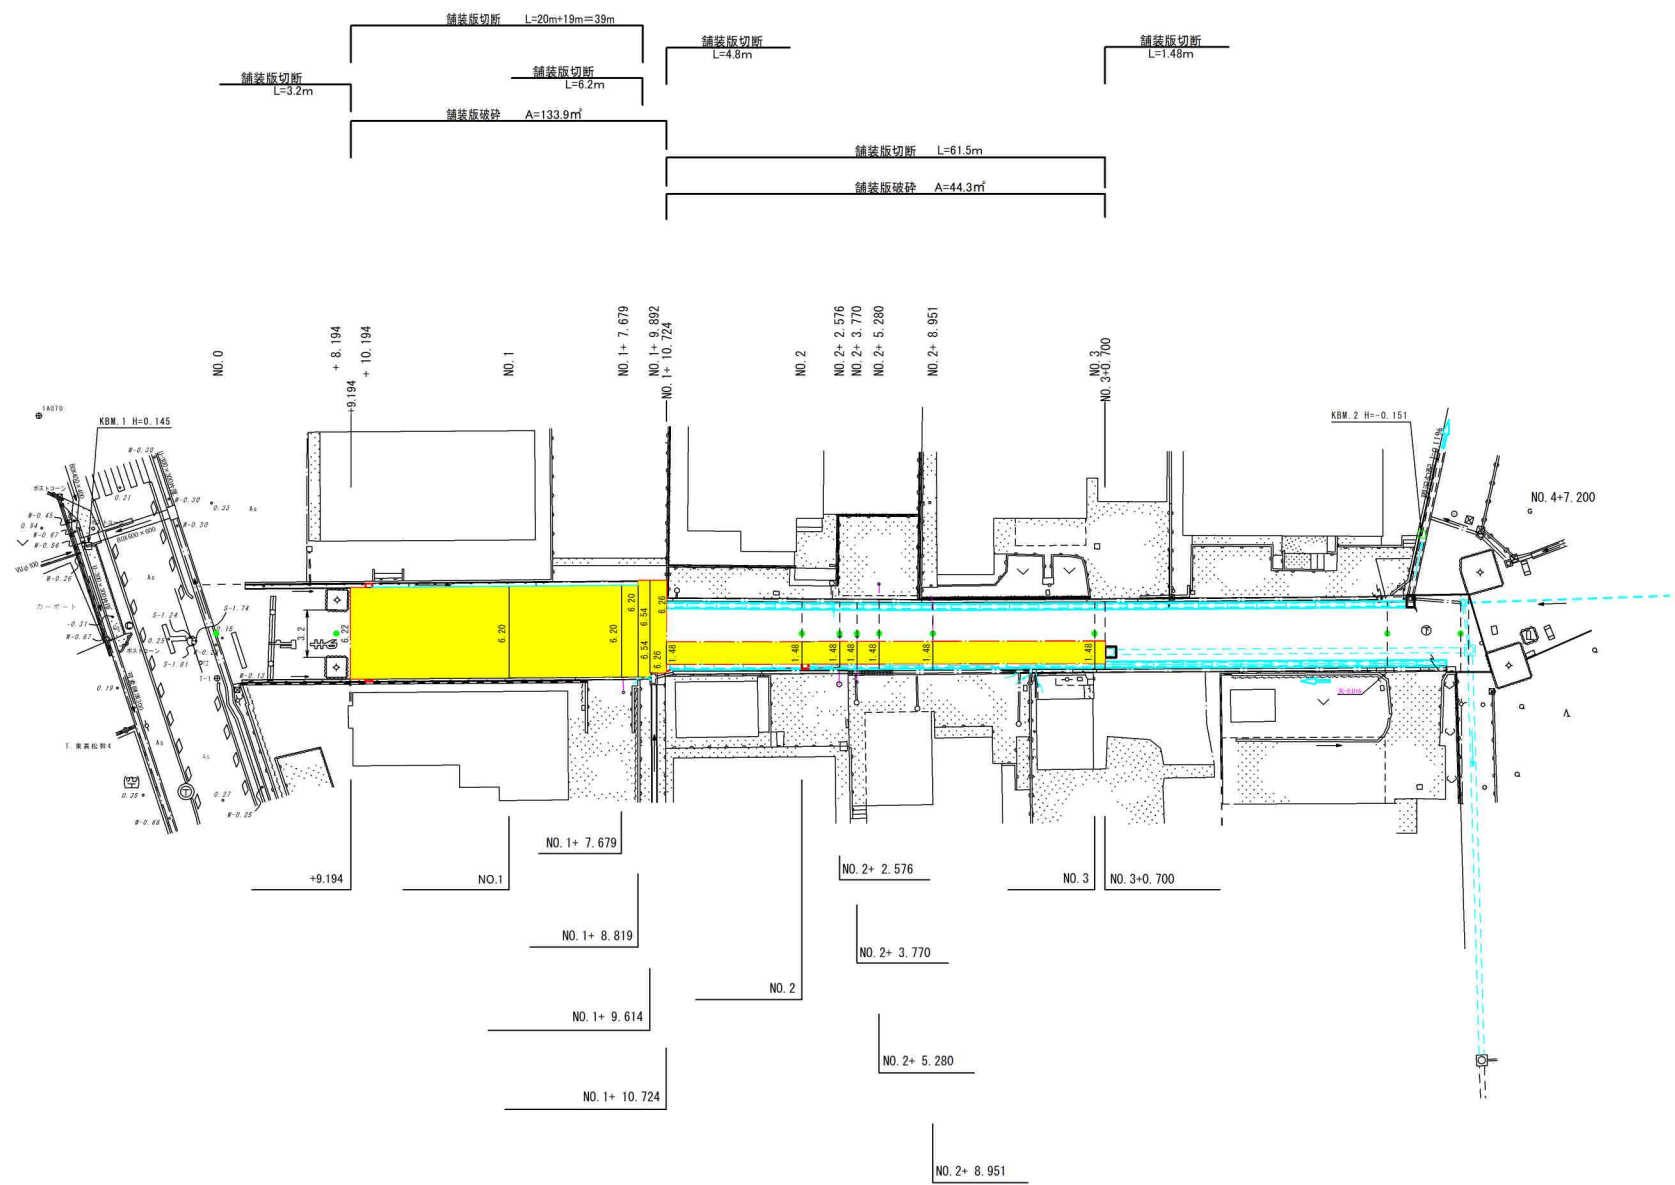

工 事 名	町道高松18号線道路改良工事		
図 面 名	撤去工平面図（2）		
作成年月日			
縮 尺	1:250	図面番号	14
会 社 名			
事業者名	川越町		