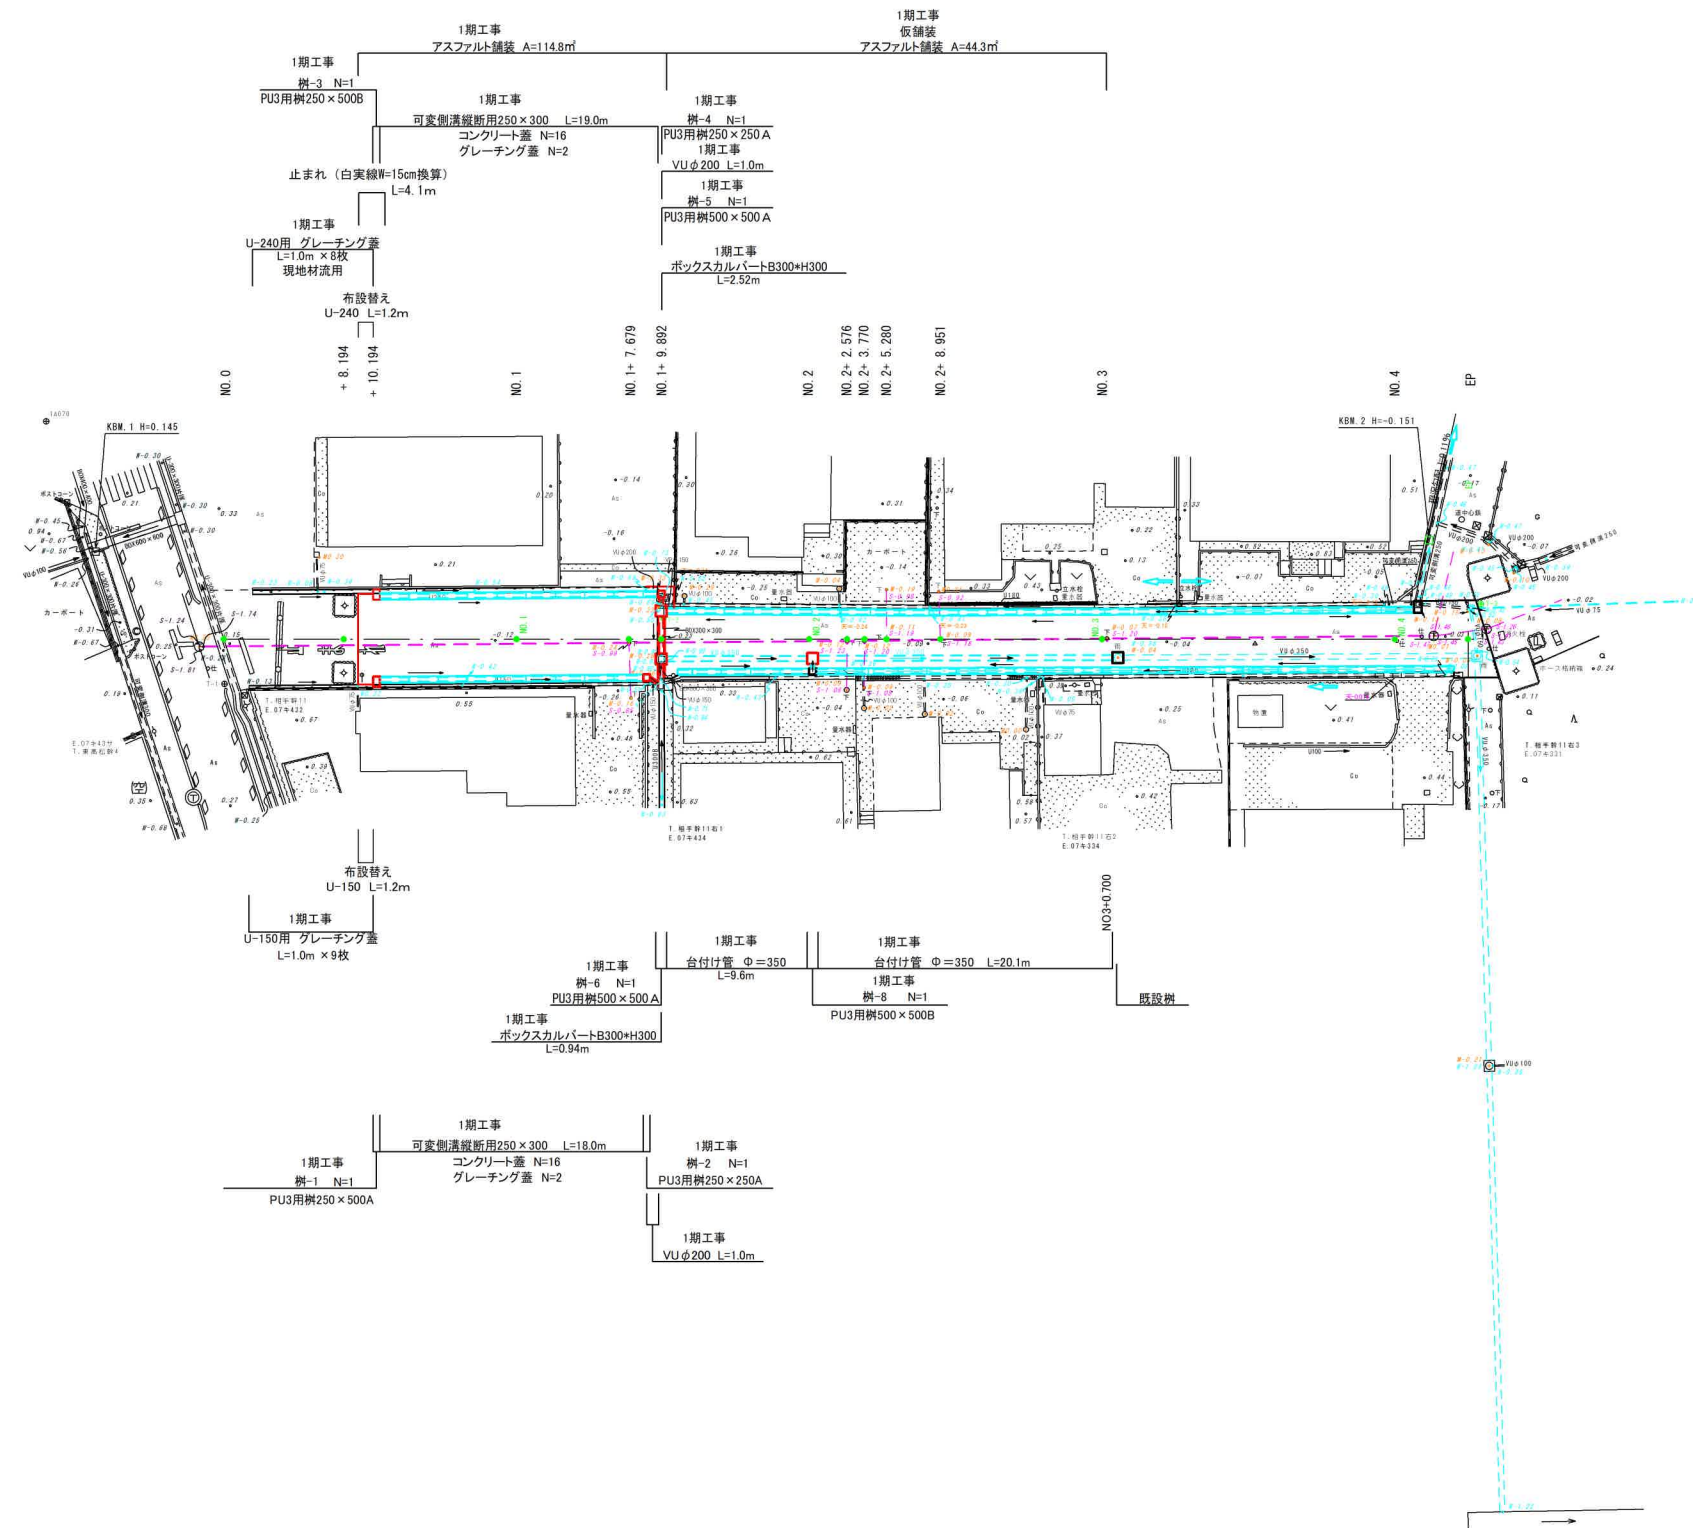



計画平面図

 $S=1/250$ 

工 事 名	町道高松18号線道路改良工事		
図 面 名	計画平面図		
作成年月日			
縮 尺	1:250	図面番号	1
会社名			
事業者名	川 越 町		

工事区分図 (1)

S=1/200

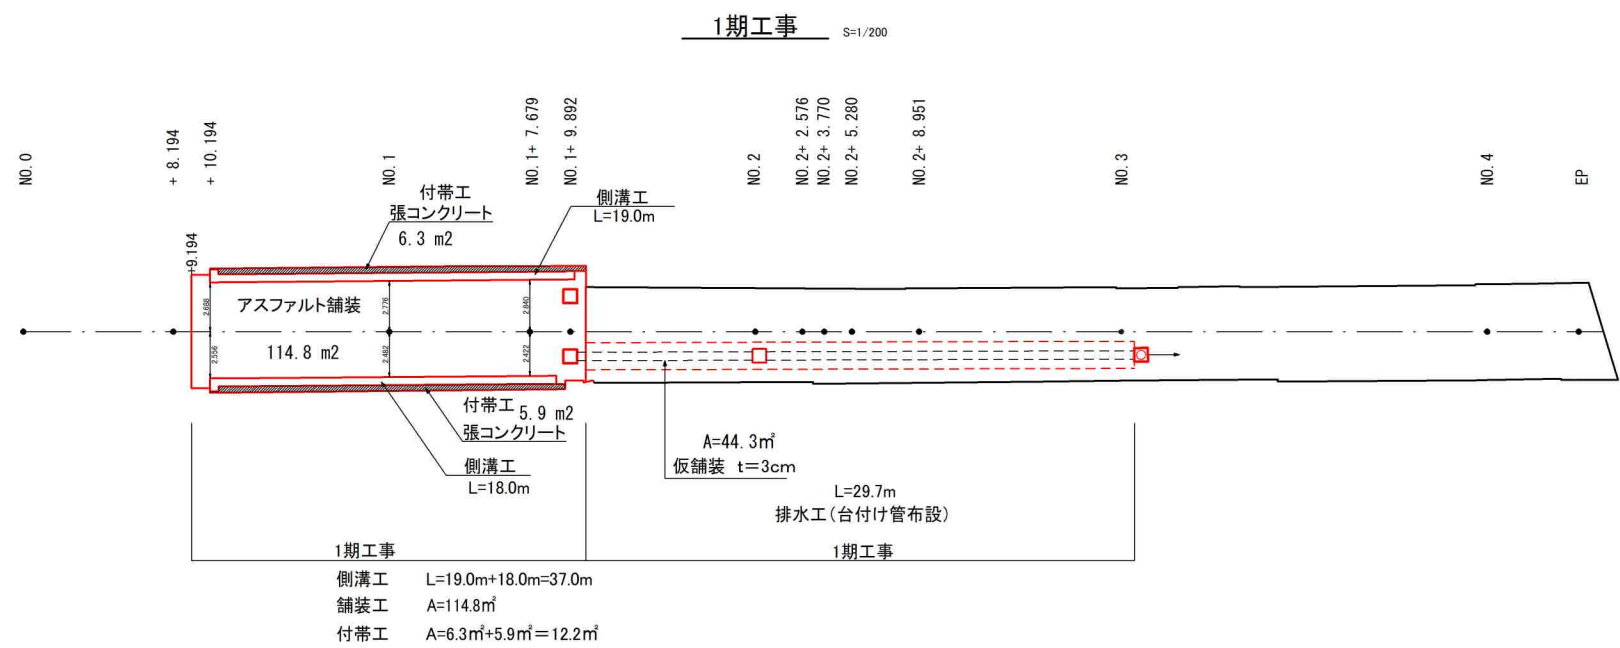


工 事 名	町道高松18号線道路改良工事		
図 面 名	工事区分図 (1)		
作成年月日			
縮 尺	1:200	図面番号	2
会 社 名			
事業者名	川 越 町		


工事区分図 (2)

舗装工展開図

S=1/250

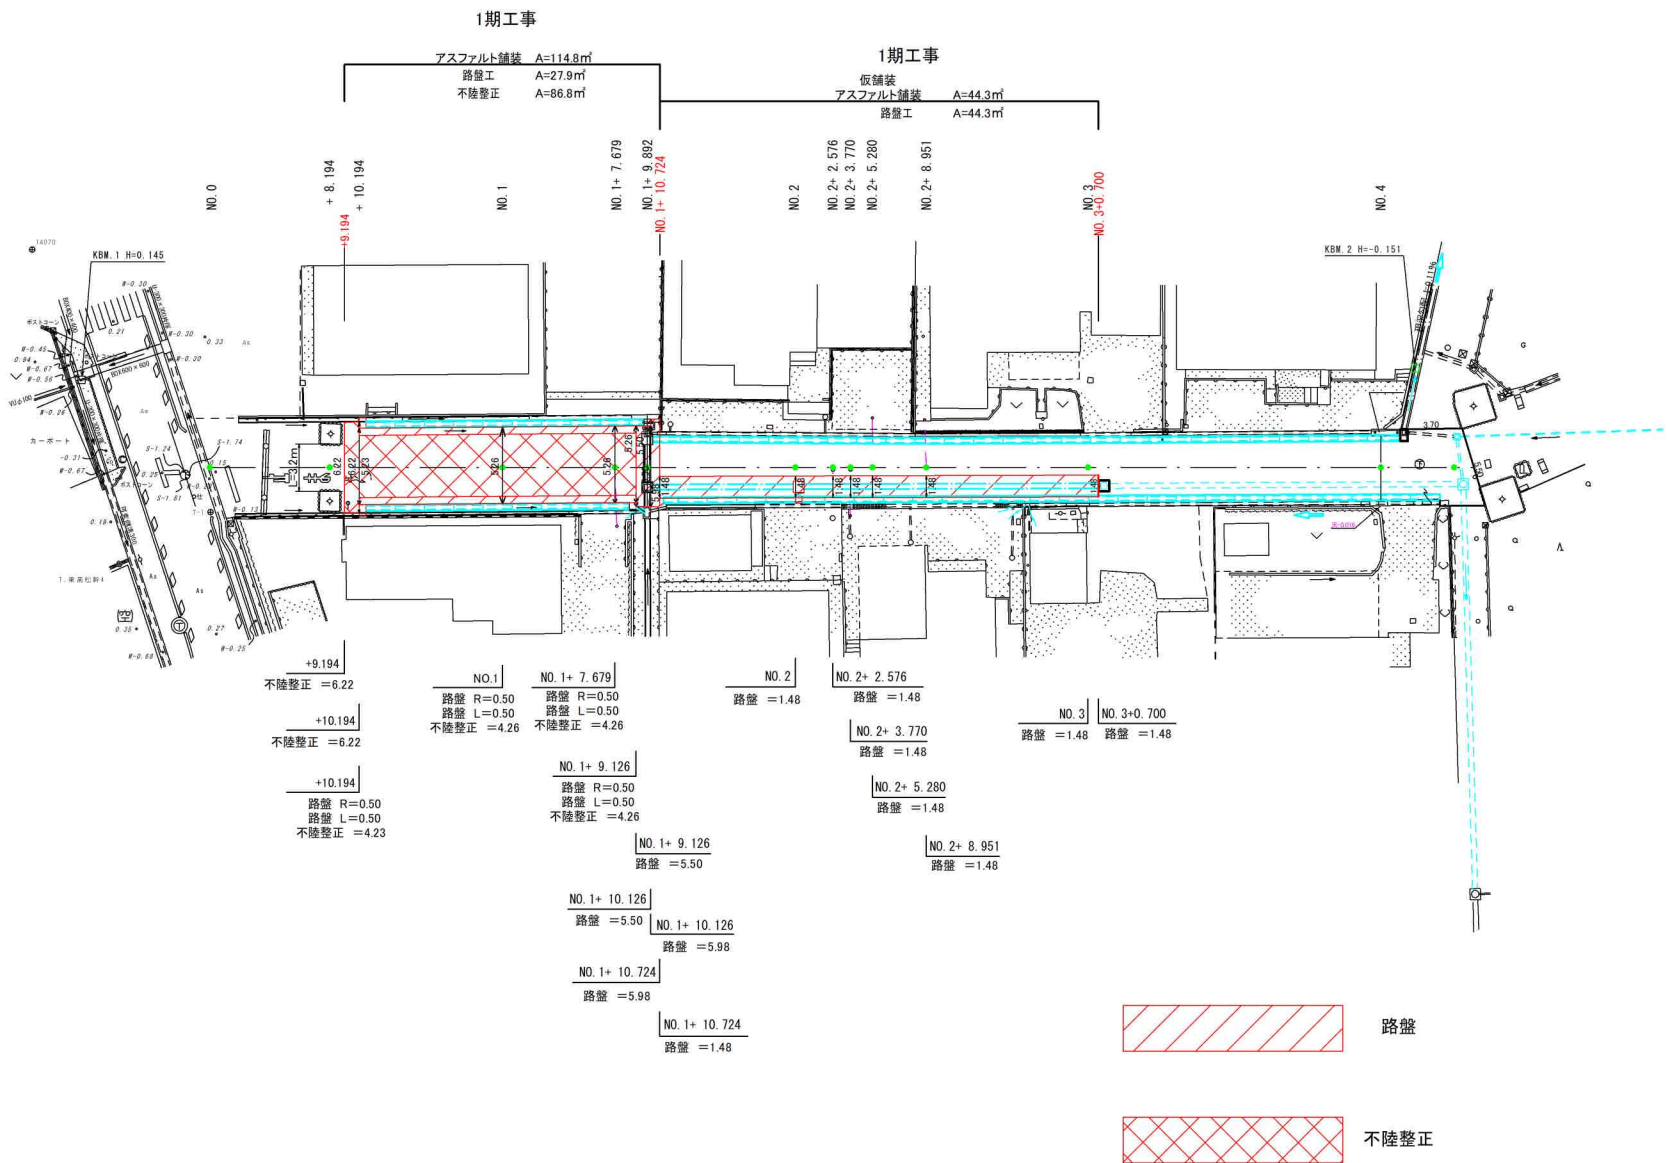

工事名	町道高松18号線道路改良工事		
図面名	工事区分図 (2)		
作成年月日			
縮尺	1:250	図面番号	3
会社名			
事業者名	川越町		

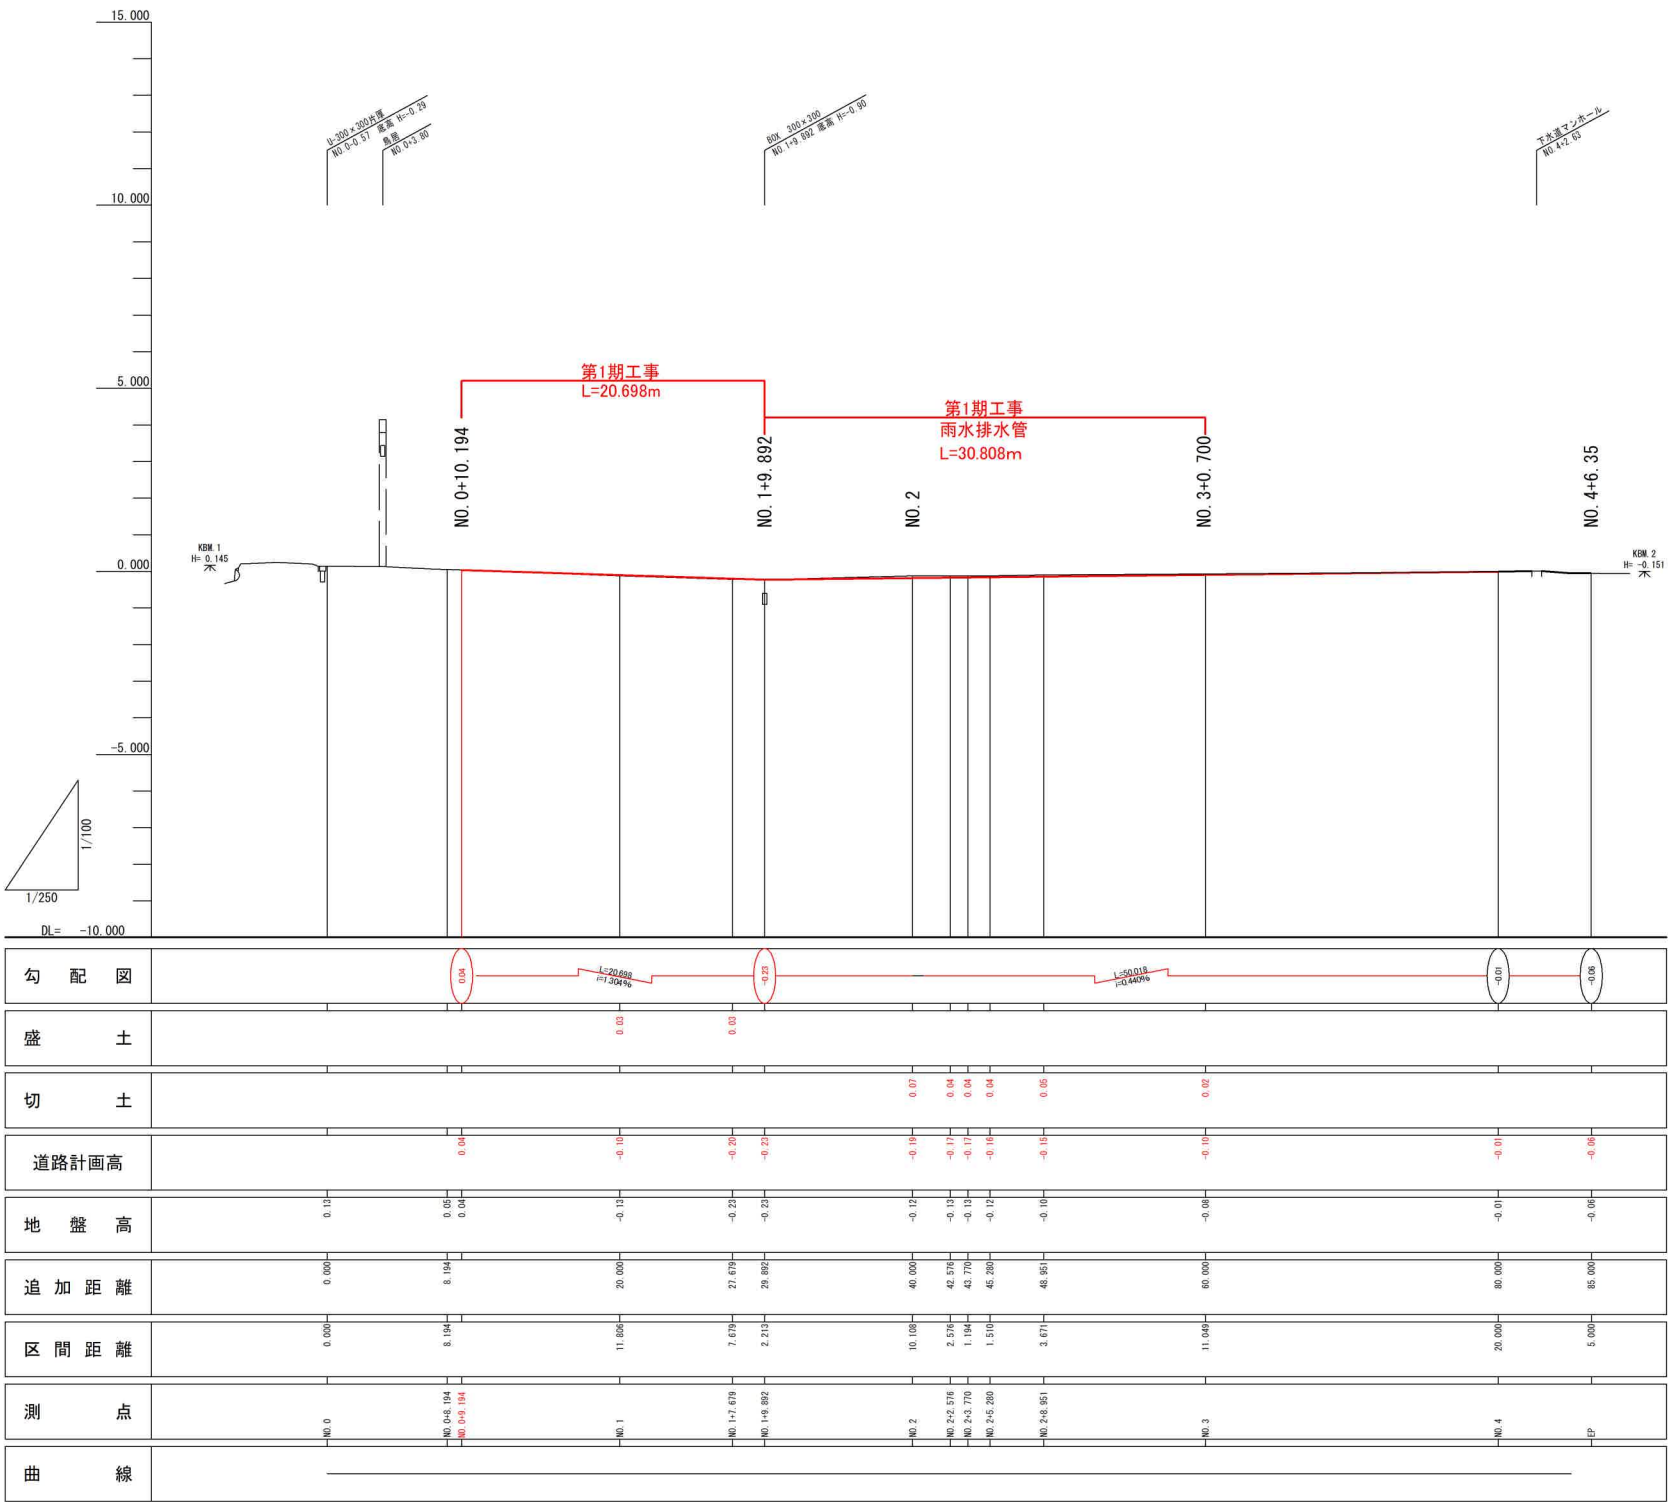


工事名	町道高松18号線道路改良工事		
図面名	縦断図		
作成年月日			
縮尺	V=1:100 H=1:250	図面番号	4
会社名			
事業者名	川越町		

1期工事
NO. 1+9.892

GH=-0.23
FH=-0.23

標準断面図

S=1/50

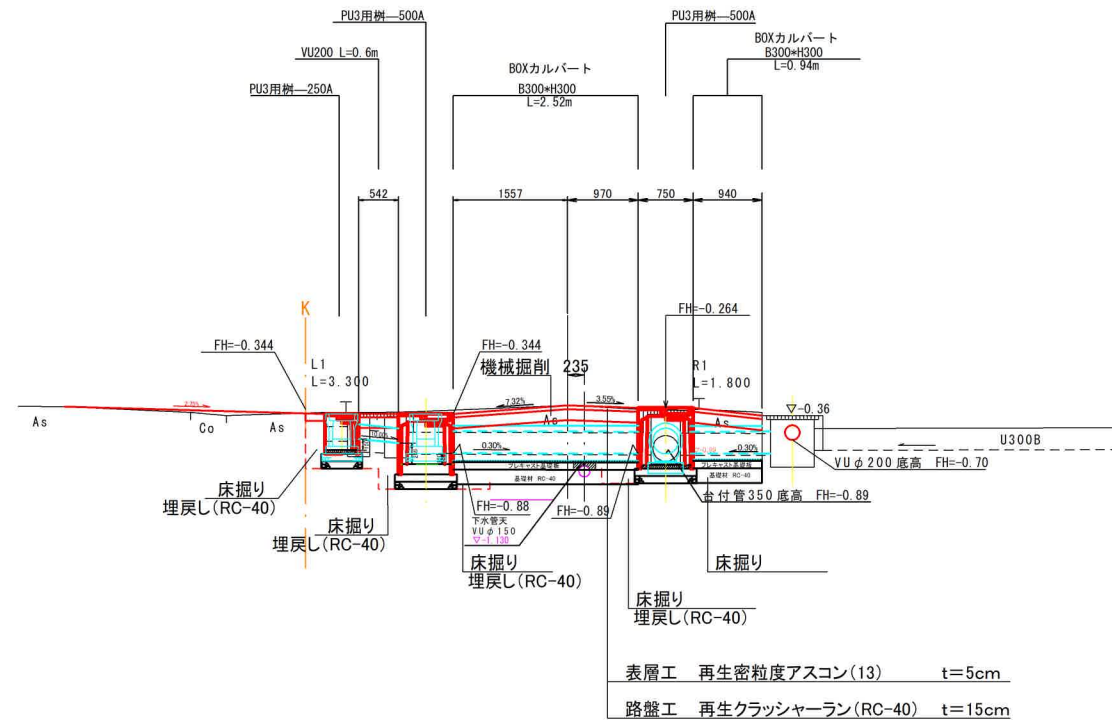

DL=-5.00

1期工事
NO. 2


GH=-0.12
FH=-0.19



DL=-5.00

1期工事
NO. 1

GH=-0.13
FH=-0.12

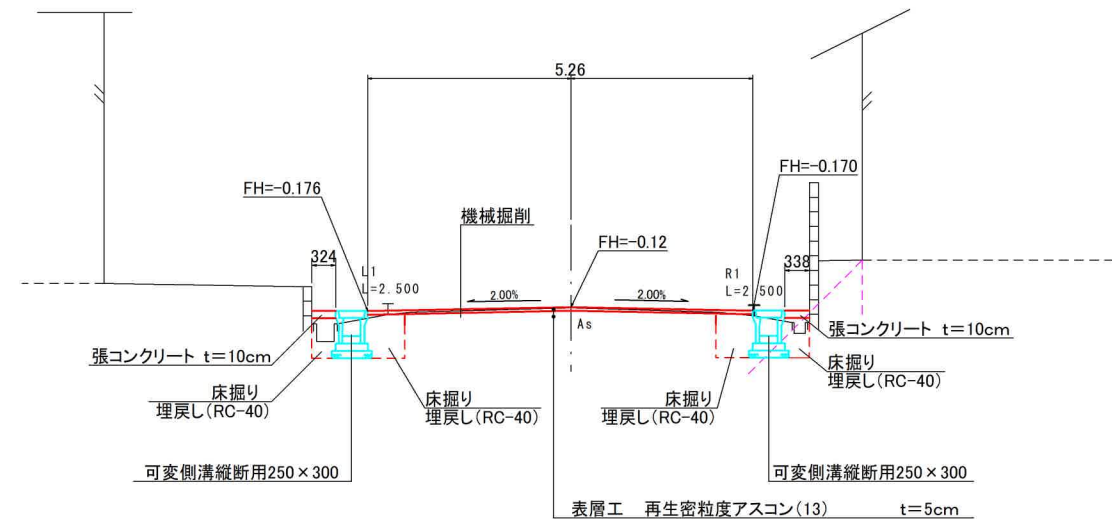

DL=-5.00

工事名	町道高松18号線道路改良工事		
図面名	標準断面図		
作成年月日			
縮尺	1:100	図面番号	5
会社名			
事業者名	川越町		