



(令和 3 年度)

平面図	縮尺	1/500	5	10	15	m	学校名	川越中学校	調査年度	2024	(都道府県)	34	(市町村)	44	(学校)	4606	整理番号	6
-----	----	-------	---	----	----	---	-----	-------	------	------	--------	----	-------	----	------	------	------	---


①-1

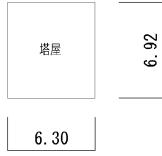


①-1

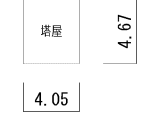


3階平面図

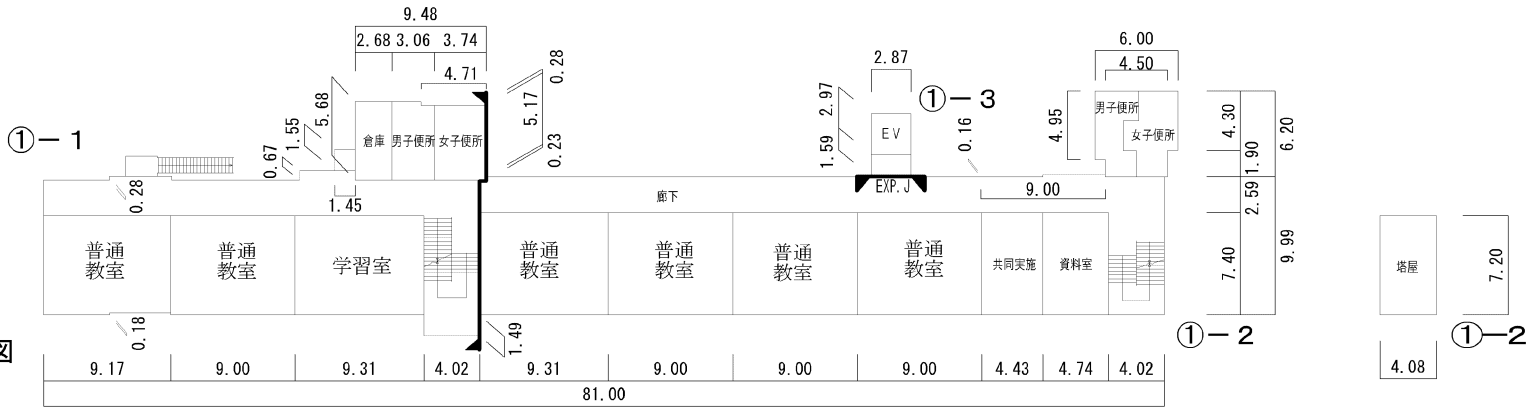

2階平面図

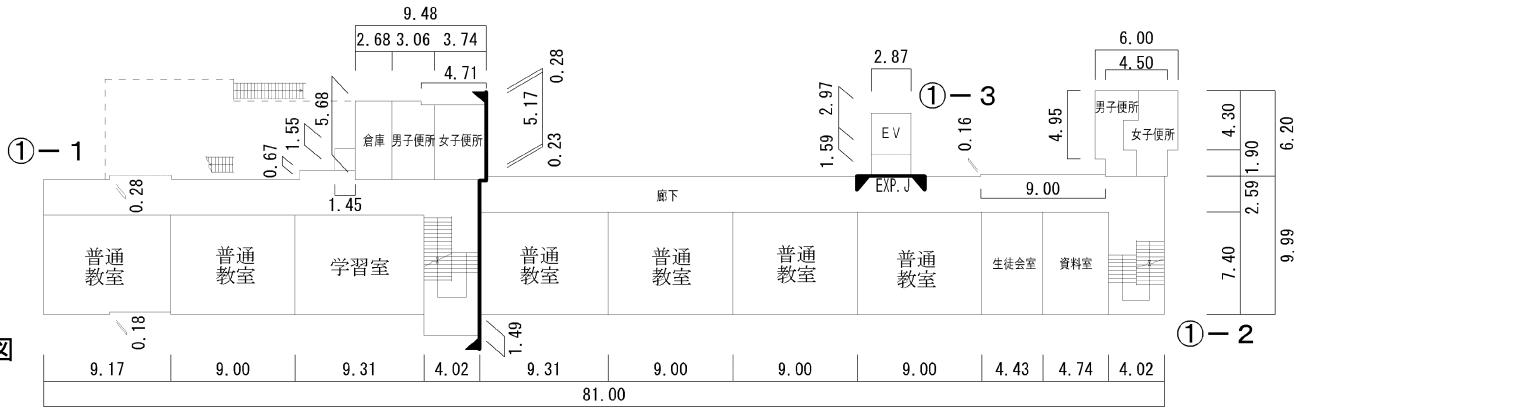


1階平面図

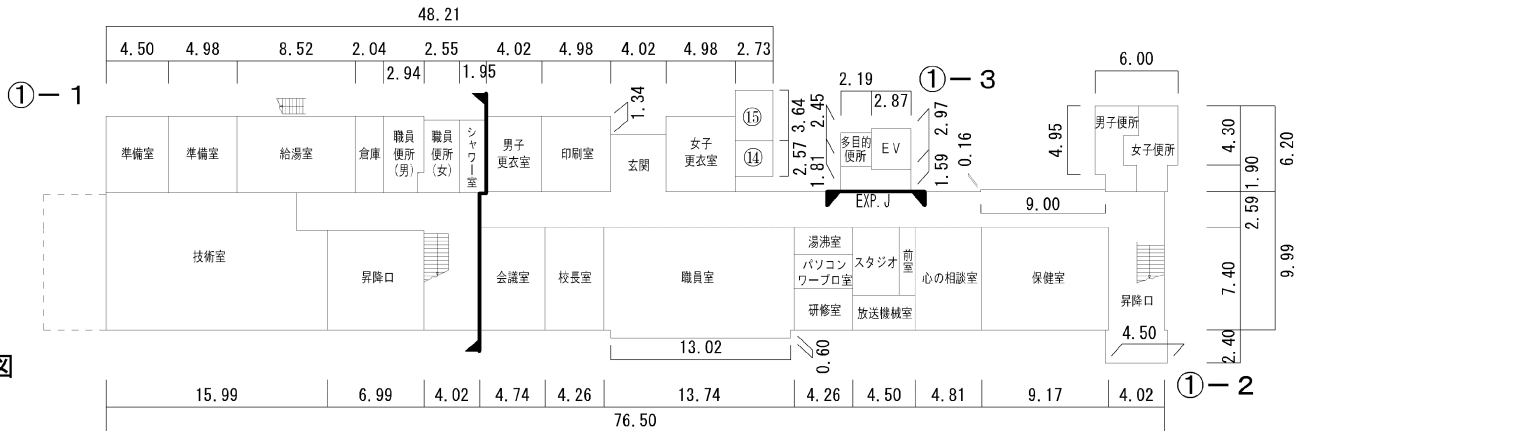


(令和 3 年度)

平面図	縮尺 1/500 5 10 15 m	学校名 川越中学校	調査番号			敷地面積 1,060.6
			(都道府県) 24	(市町村) 344	(学校) 4606	

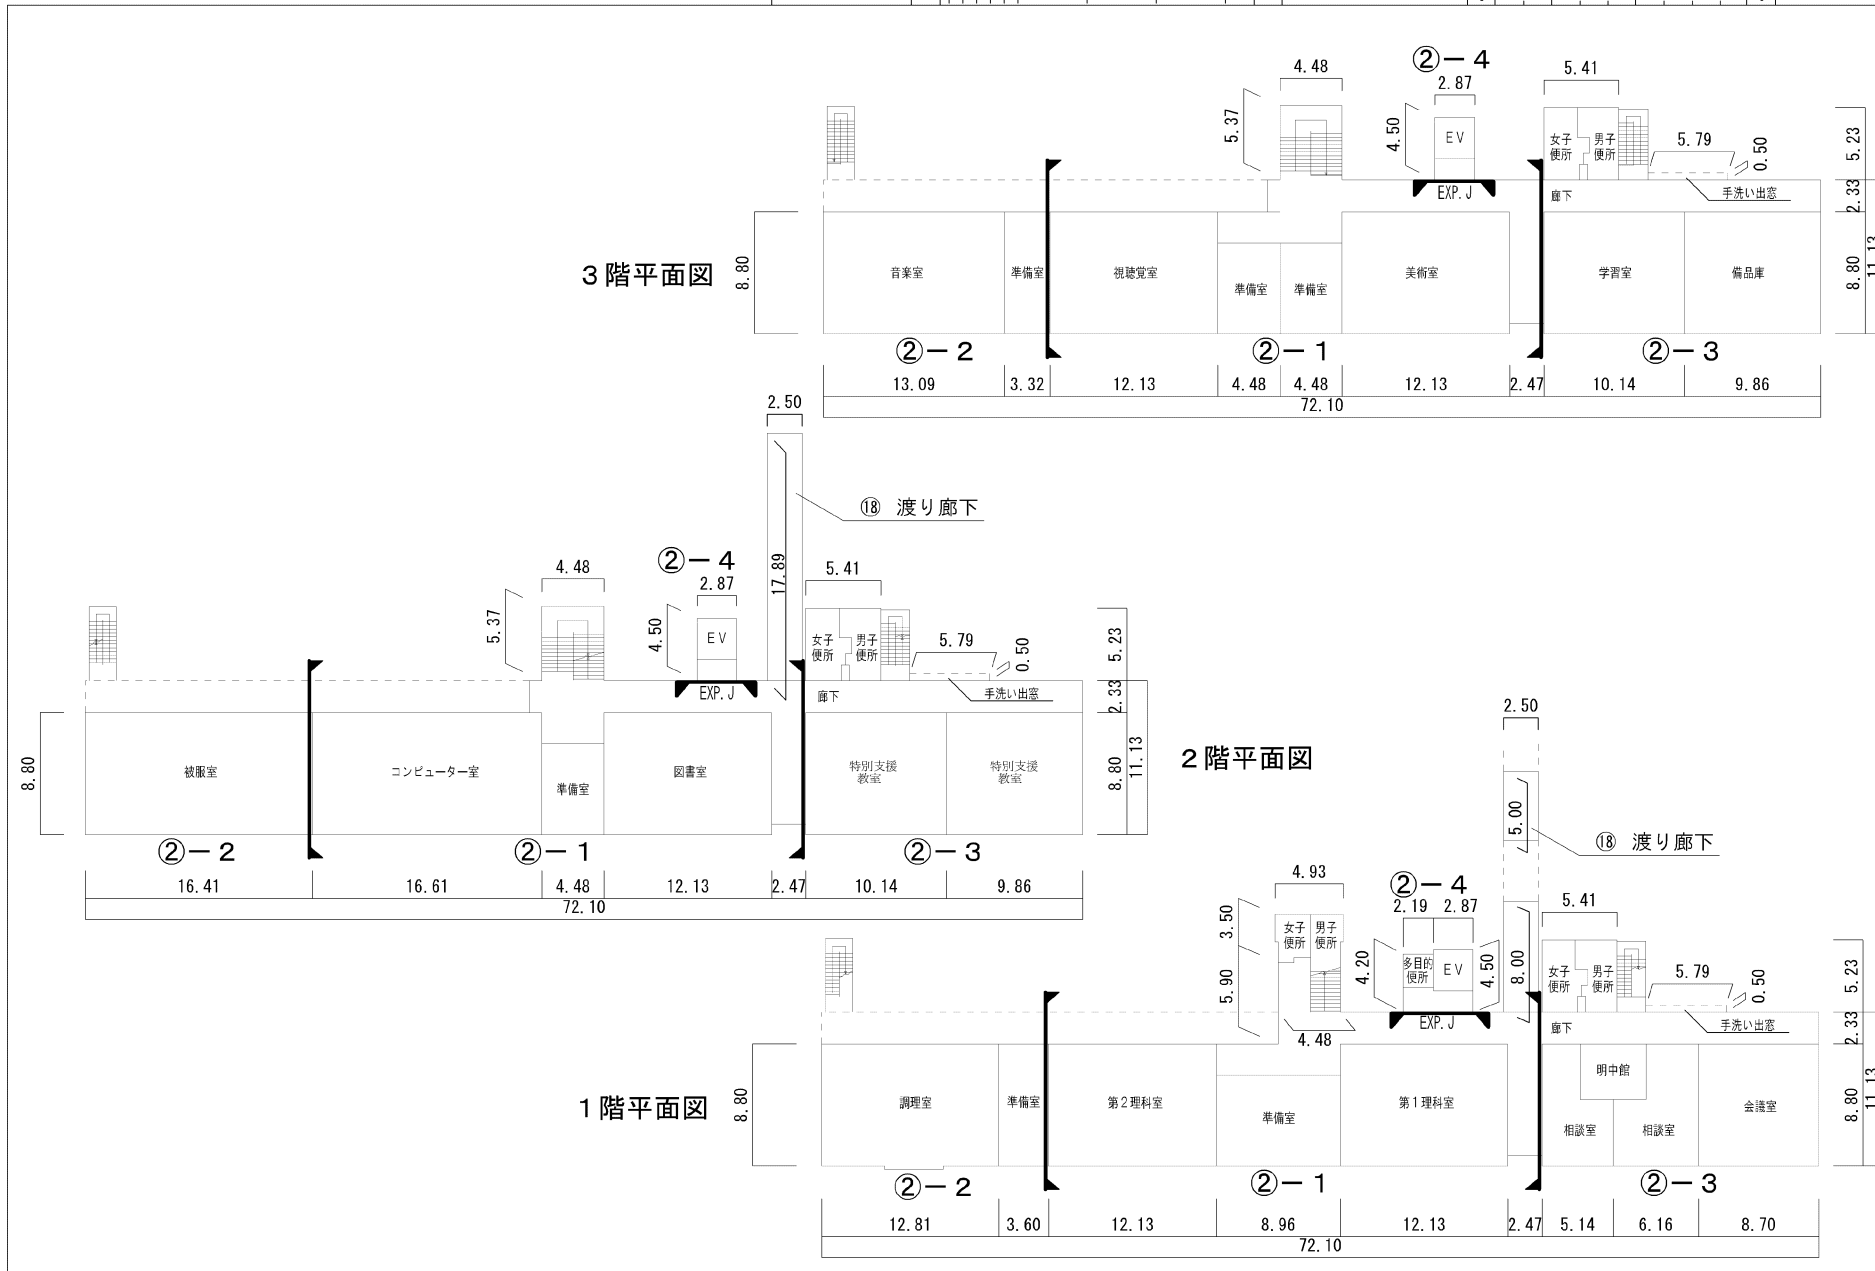


(令和 3 年度)

平面図	縮尺 1/500 5 10 15 m	学校名 川越中学校	調査番号		(都道府県)		(市町村)		(学校)		敷地面積 坪
			24	344	44	4606	6				

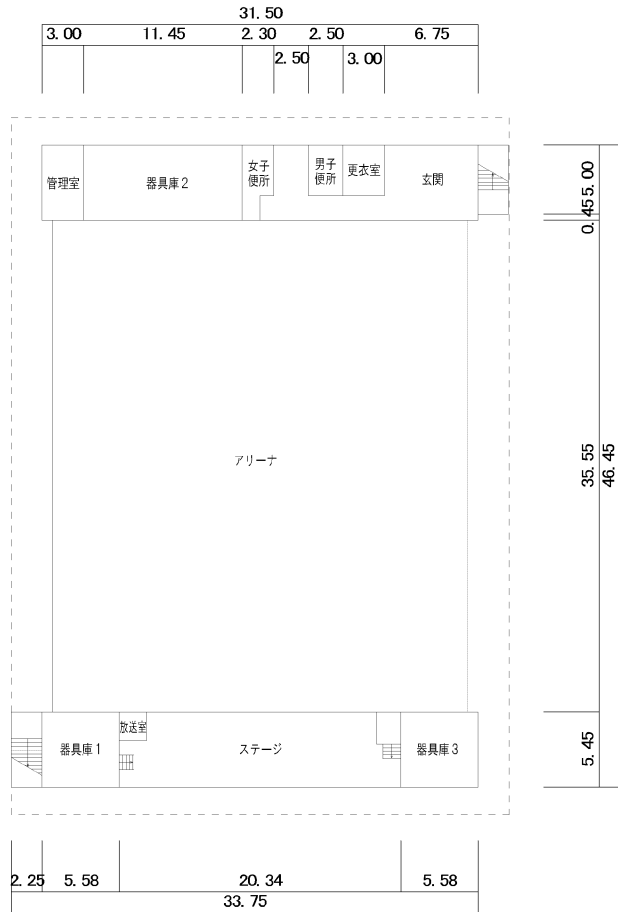

⑱ 1階平面図

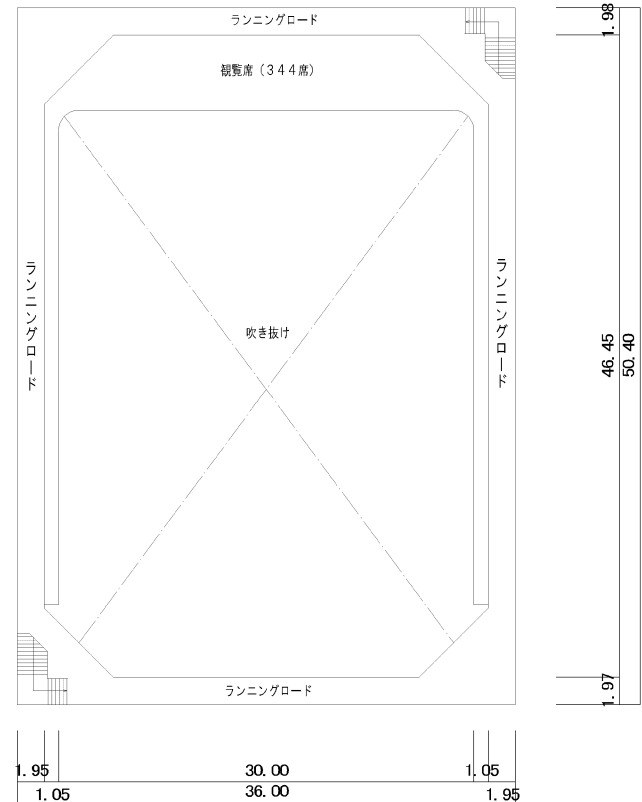

⑱ 2階平面図

(令和 3 年度)

平面図	縮尺 1/500	学校名 川越中学校	調査番号	(都道府県)	(市町村)	(学校)	敷地面積 ㎡
			24	344	4606		

