


計画平面図

S=1 : 300

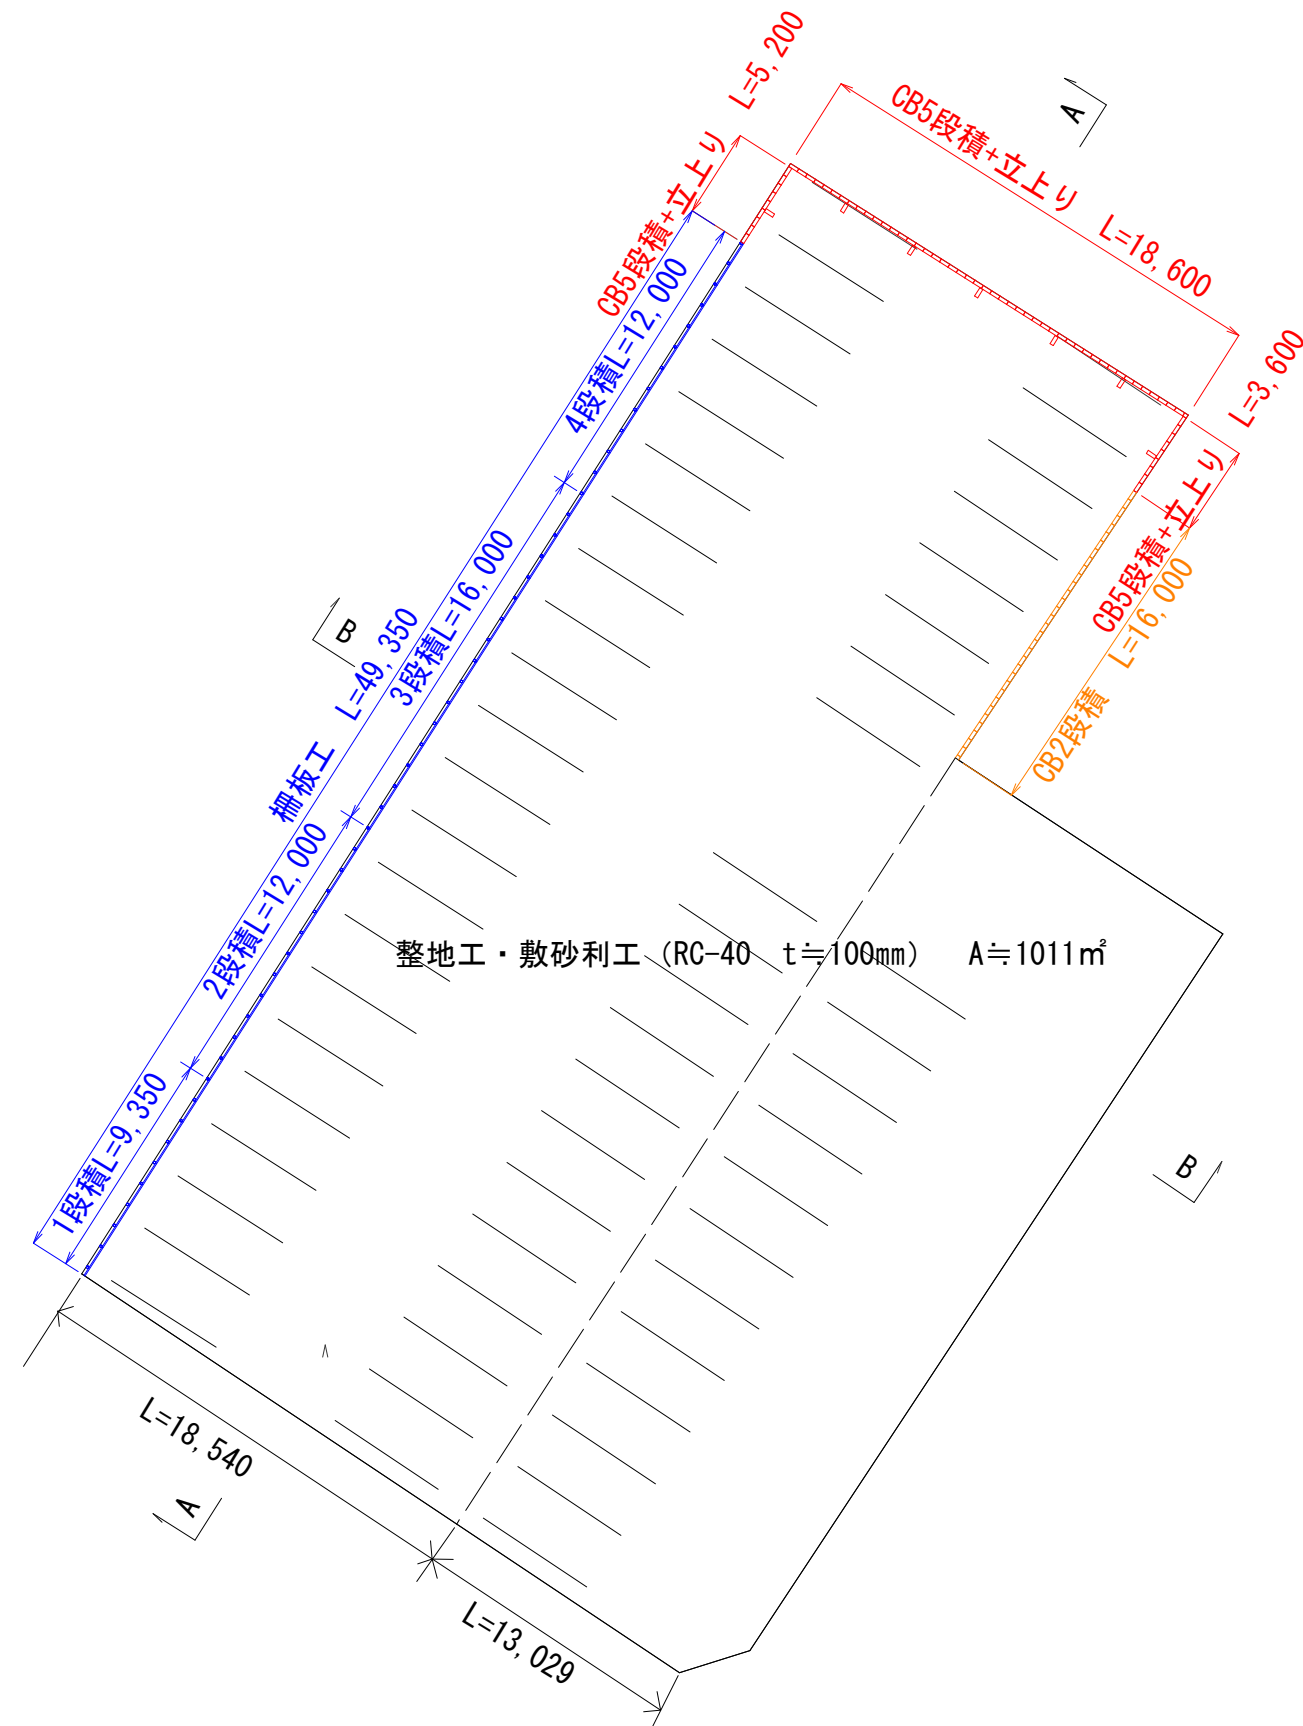


工事名	中部保育所駐車場用地改良工事		
施工場所	川越町豊田一色 地内		
図面名	計画平面図		
縮尺	1 : 300	図面番号	1/2

詳細図

S=1:500


A-A断面図

S=1:200

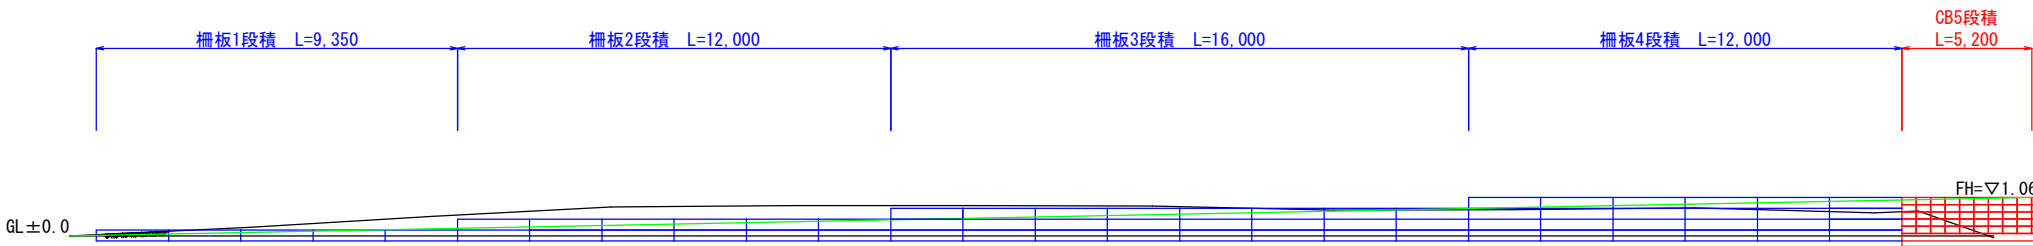


B-B断面図

S=1:200

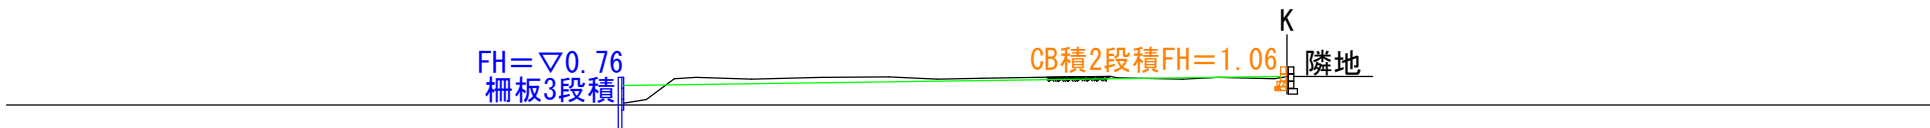

CB5段積+立上り詳細図


S=1:25

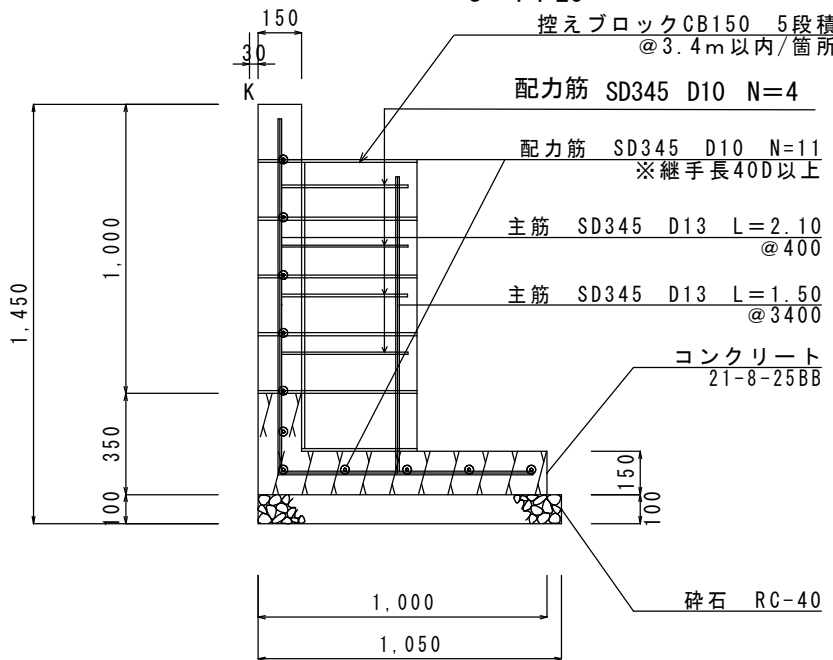

※水抜きパイプVP16程度を3m以内/箇所にて設けること。


CB2段積詳細図

S=1:25

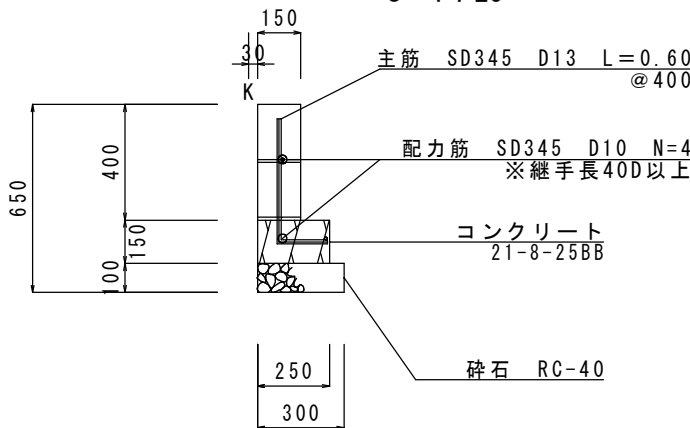

柵板1～5段積詳細図

S=1:25

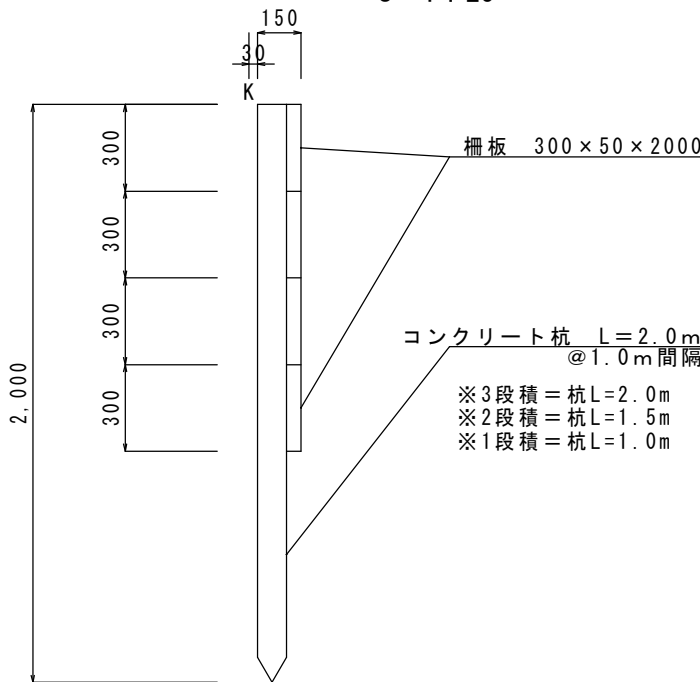

工 事 名	中部保育所駐車場用地改良工事		
施 工 場 所	川越町豊田一色 地内		
図 面 名	詳細図		
縮 尺	1:500	図面番号	2/2