
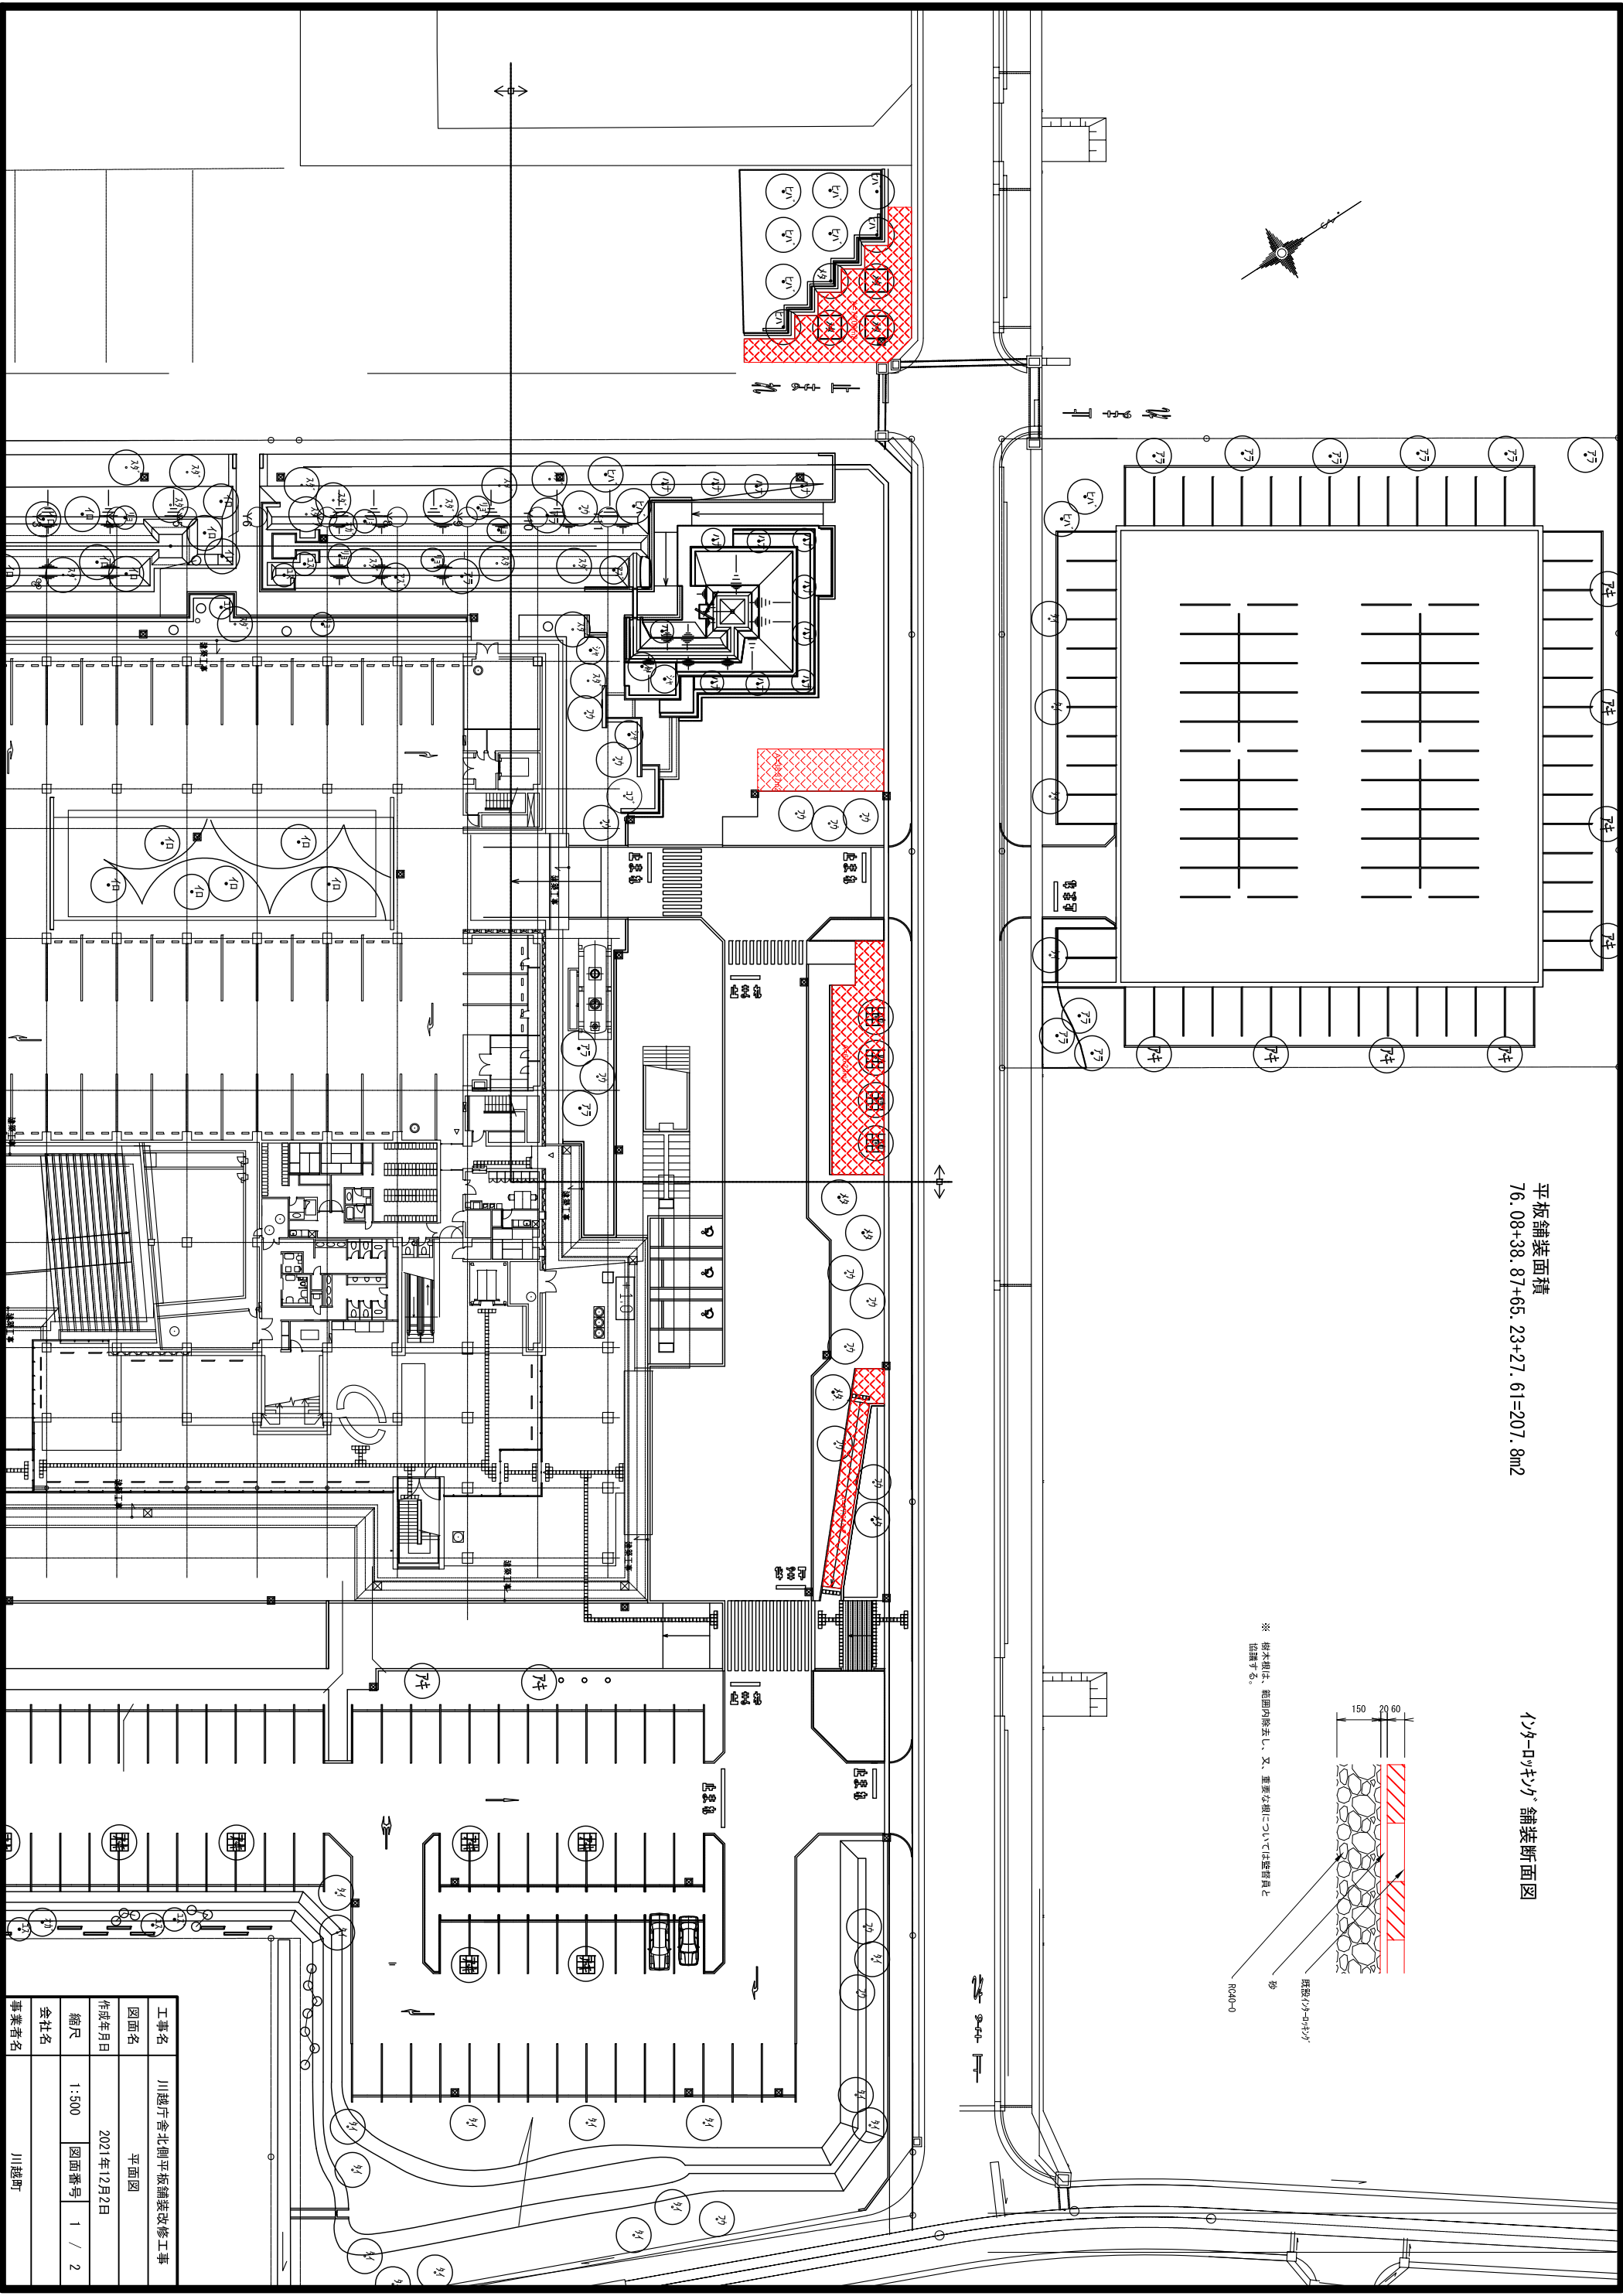


平板舗装面積
76.08+38.87+65.23+27.61=207.8m²

インターロッキング舗装断面図

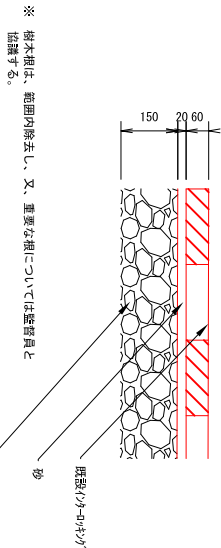

工事名	川越庁舎北側平板舗装改修工事		
図面名	平面図		
作成年月日	2021年12月2日		
縮尺	1:500	図面番号	1 / 2
会社名			
事業所名	川越町		