

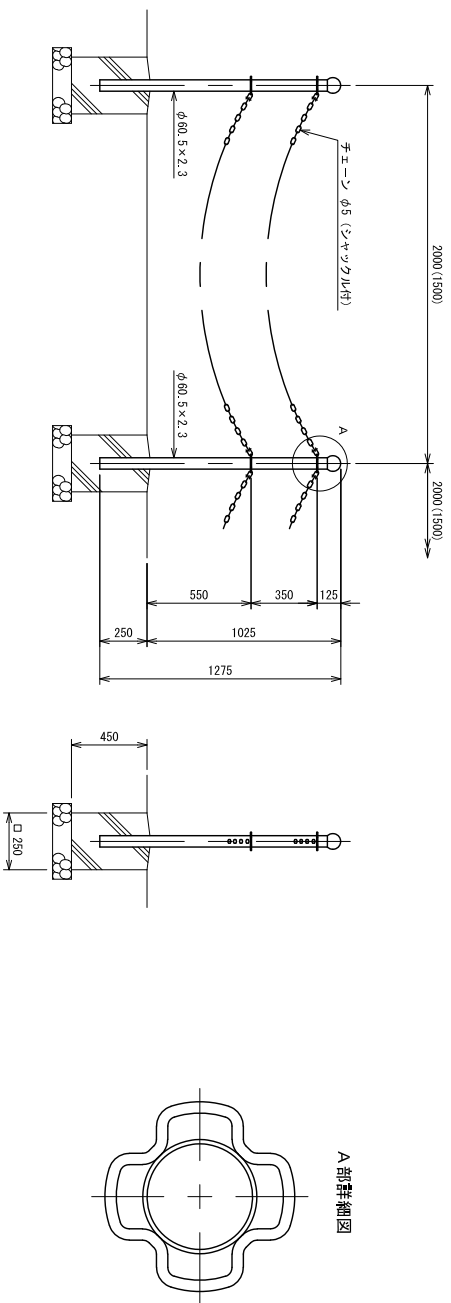


計画平面図

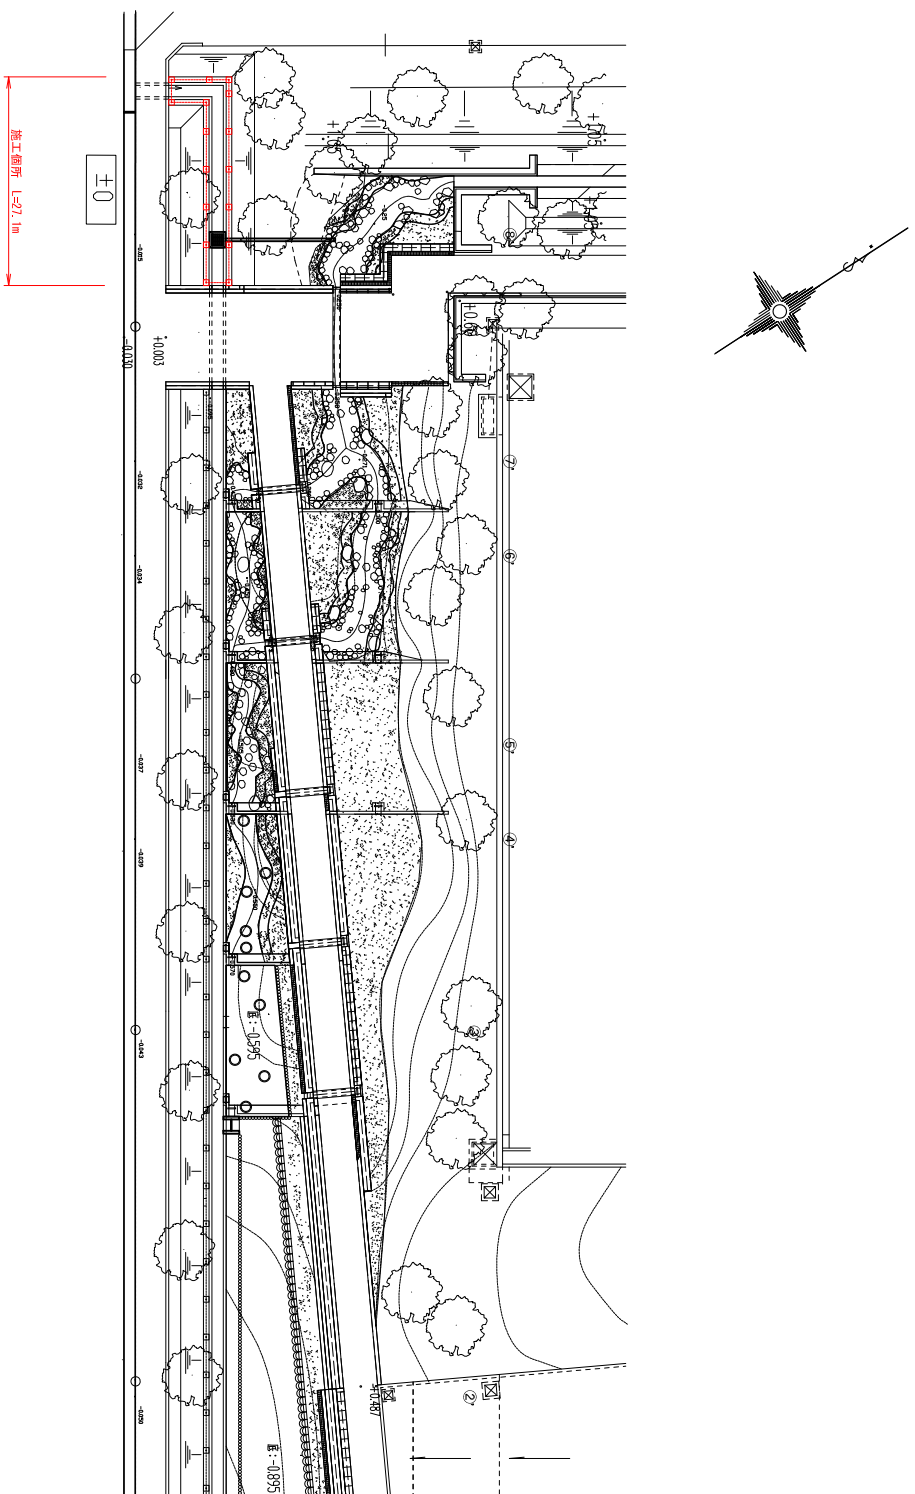

埋込式 S=1:20

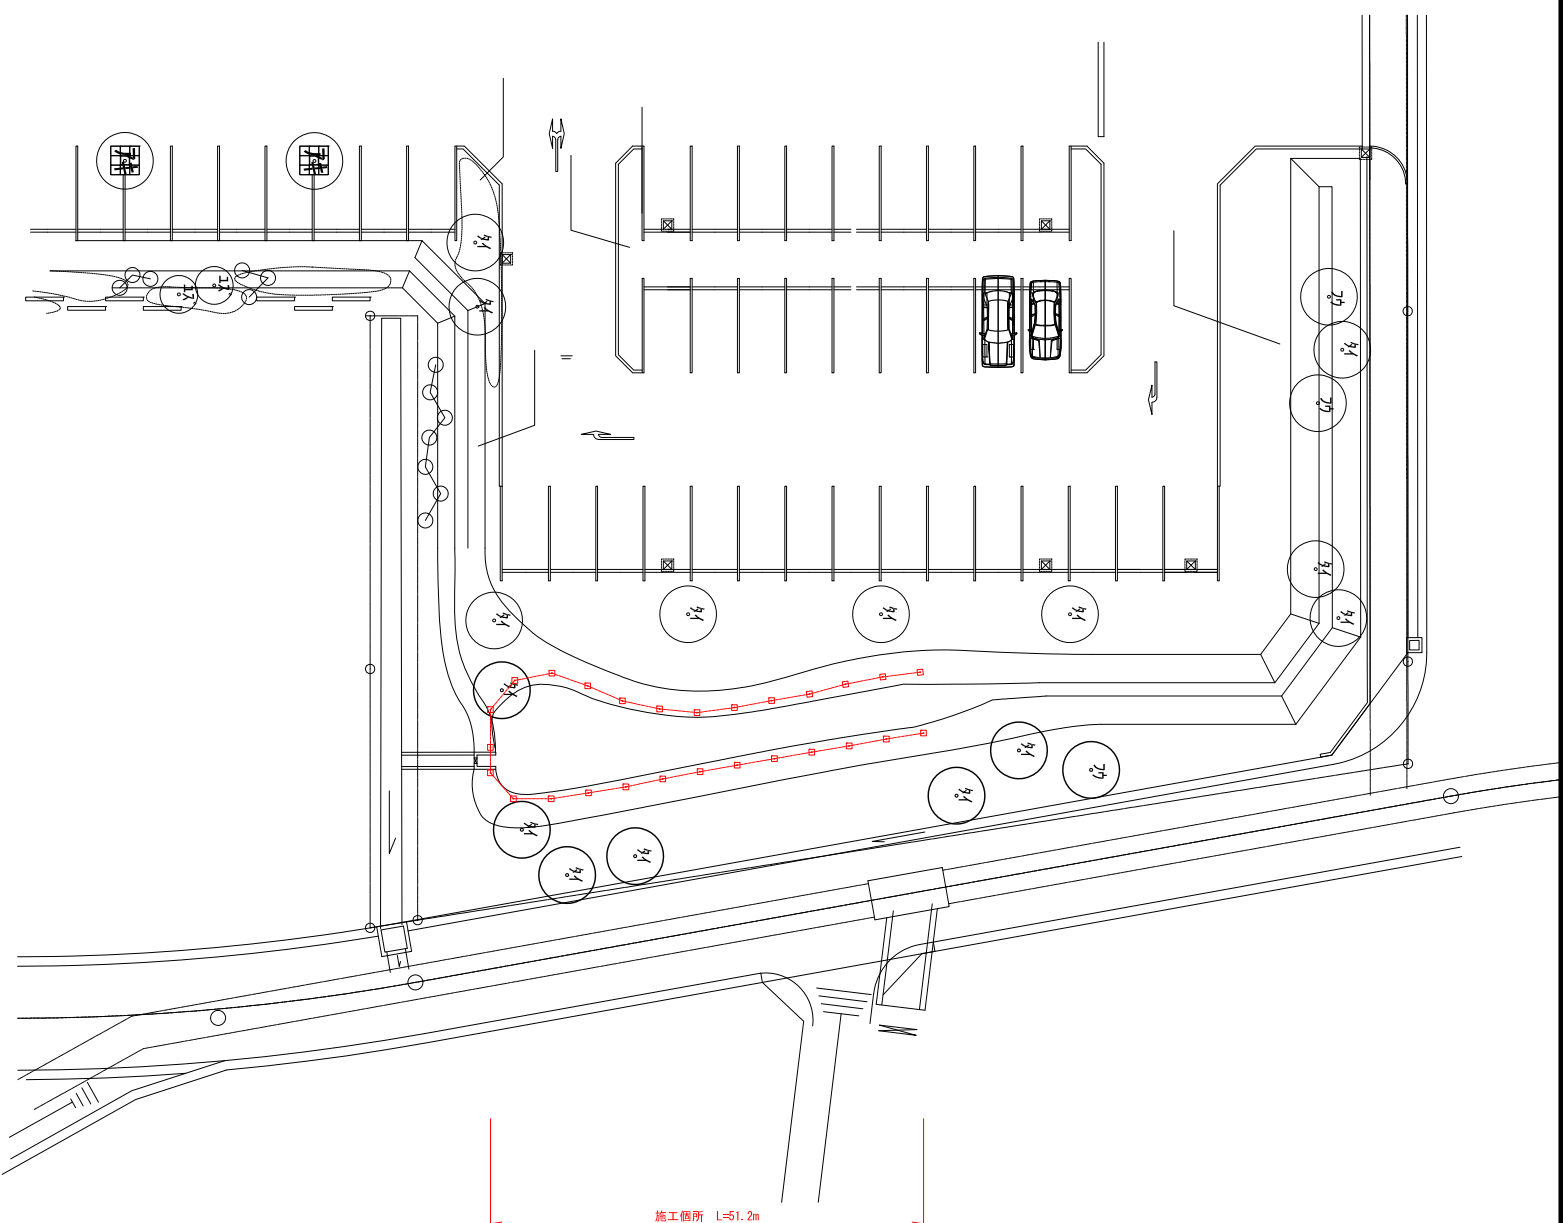

工事名	川越庁舎前ビオトープ木種取替工事		
図面名	平面図及び詳細図		
作成年月日	2021年12月10日		
縮尺	1:200	図面番号	1 / 1
会社名			
事業者名	川越町		