



平面図

S=1:250

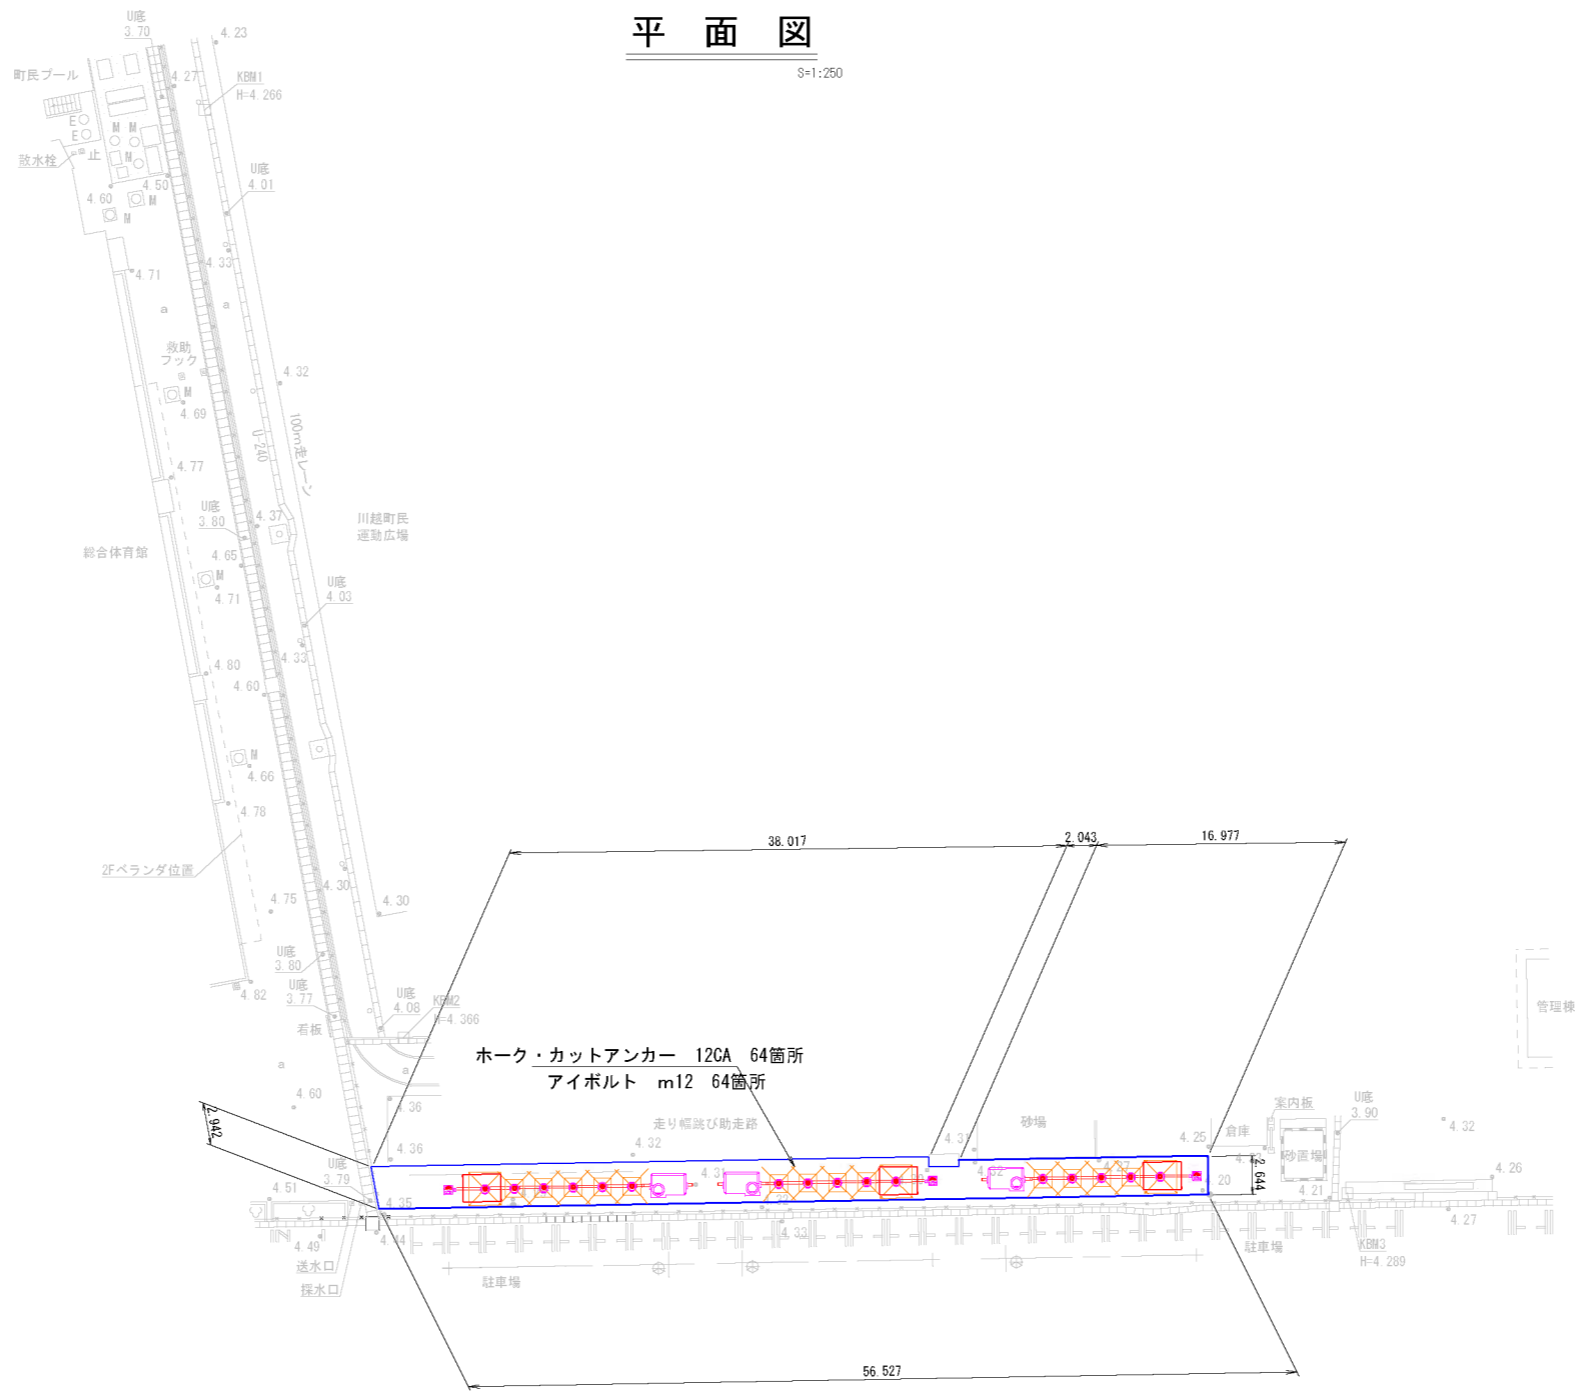


標準断面図

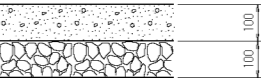

コンクリート 18-8-25  
基礎砕石 RC-40




位置図

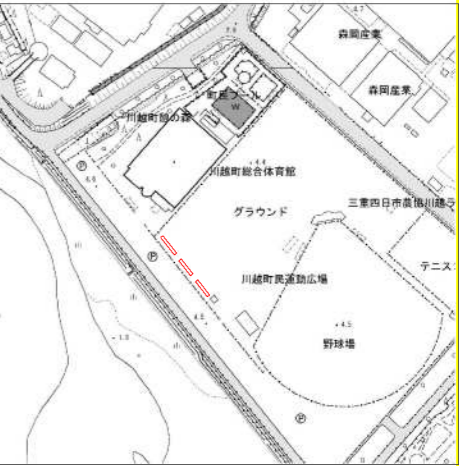

土間コンクリート工


工 事 名	マンホールトイレ土間コン設置工事		
図 面 名	川越町総合体育館 平 面 図		
作成年月日			
縮 尺	1:250	図面番号	1
事業者名	川越町		

S=1:250

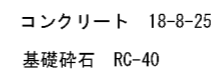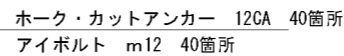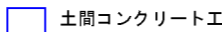


工 事 名	マンホールトイレ土間コン設置工事		
図 面 名	川越南小学校(A随所) 平面図		
作成年月日			
縮 尺	図 示	図面番号	2
会 社 名			
事業者名	川越町		

平面図  
S=100

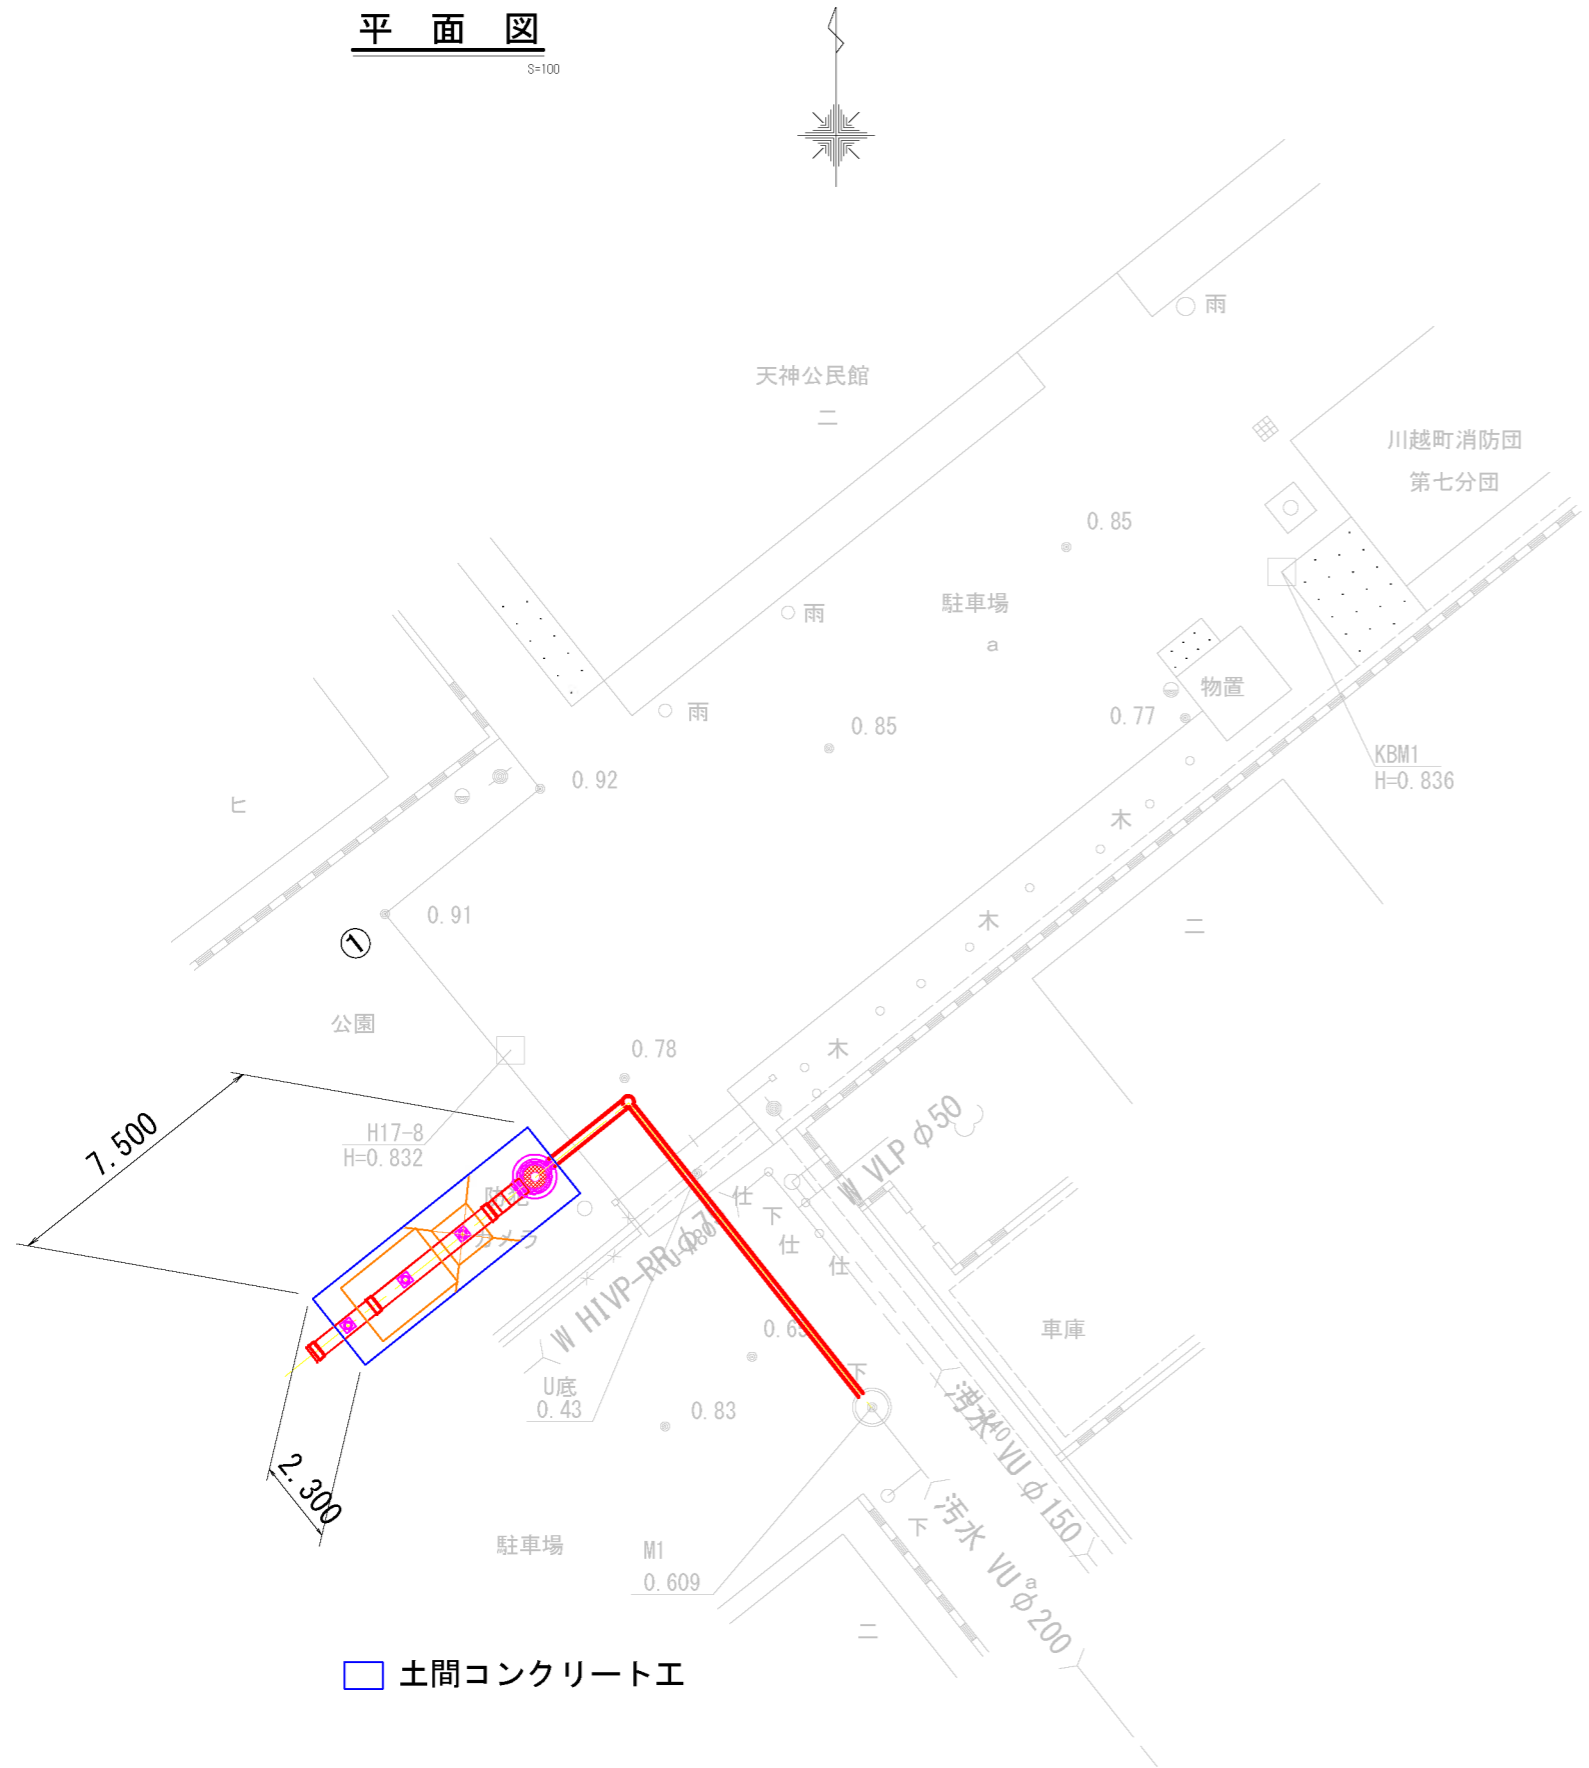


土間コンクリートエ

標準断面図

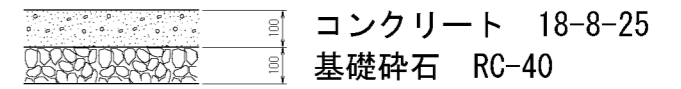

平面図  
S=50

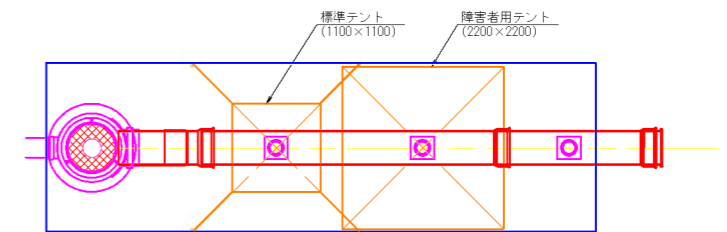


ホーク・カットアンカー 12CA 8箇所  
アイボルト m12 8箇所


工 事 名	マンホールトイレ土間コン設置工事		
図 面 名	天神地区公民館 平面図		
縮 尺	図 示	図面番号	3
事業者名	川越町		

平面図


S=1:250

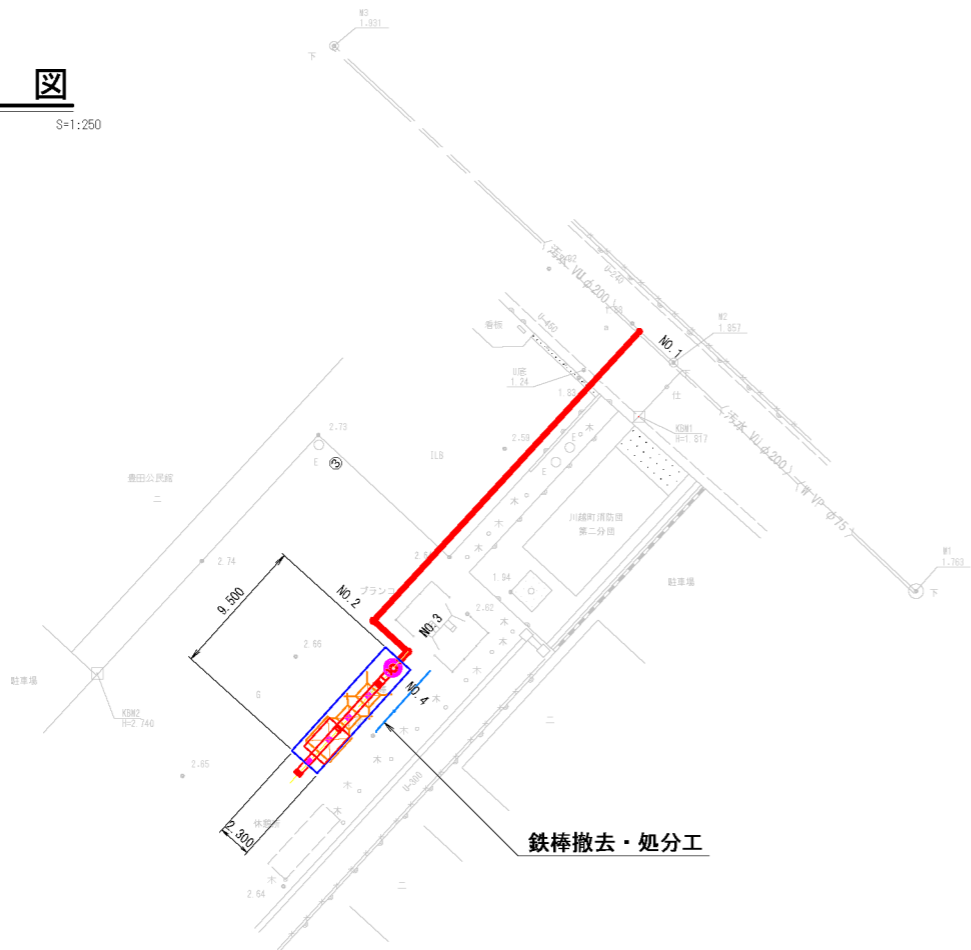

土間コンクリート工

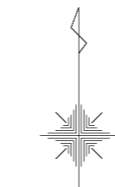


標準断面図

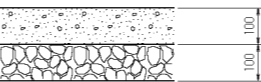

コンクリート 18-8-25

基礎碎石 RC-40

平面図

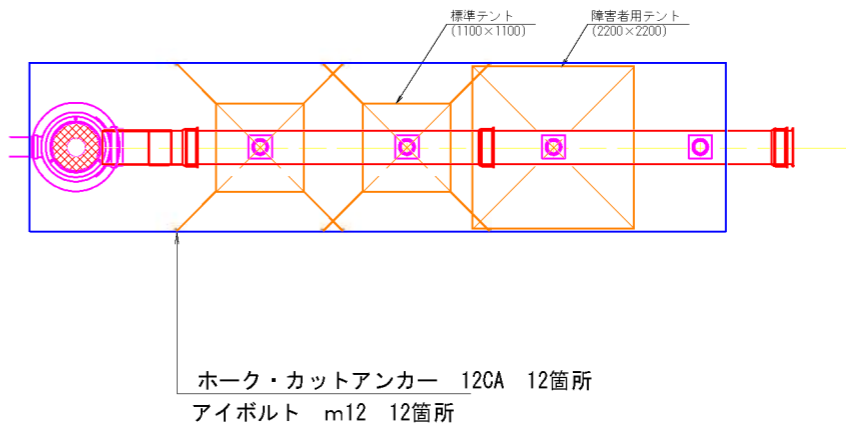

標準テント (1100×1100)  
障害者用テント (2200×2200)  
ホーク・カットアンカー 12CA 12箇所  
アイボルト m12 12箇所

工 事 名	マンホールトイレ土間コン設置工事		
図 面 名	豊田地区公民館 平面図		
縮 尺	図 示	図面番号	4
事業者名	川越町		