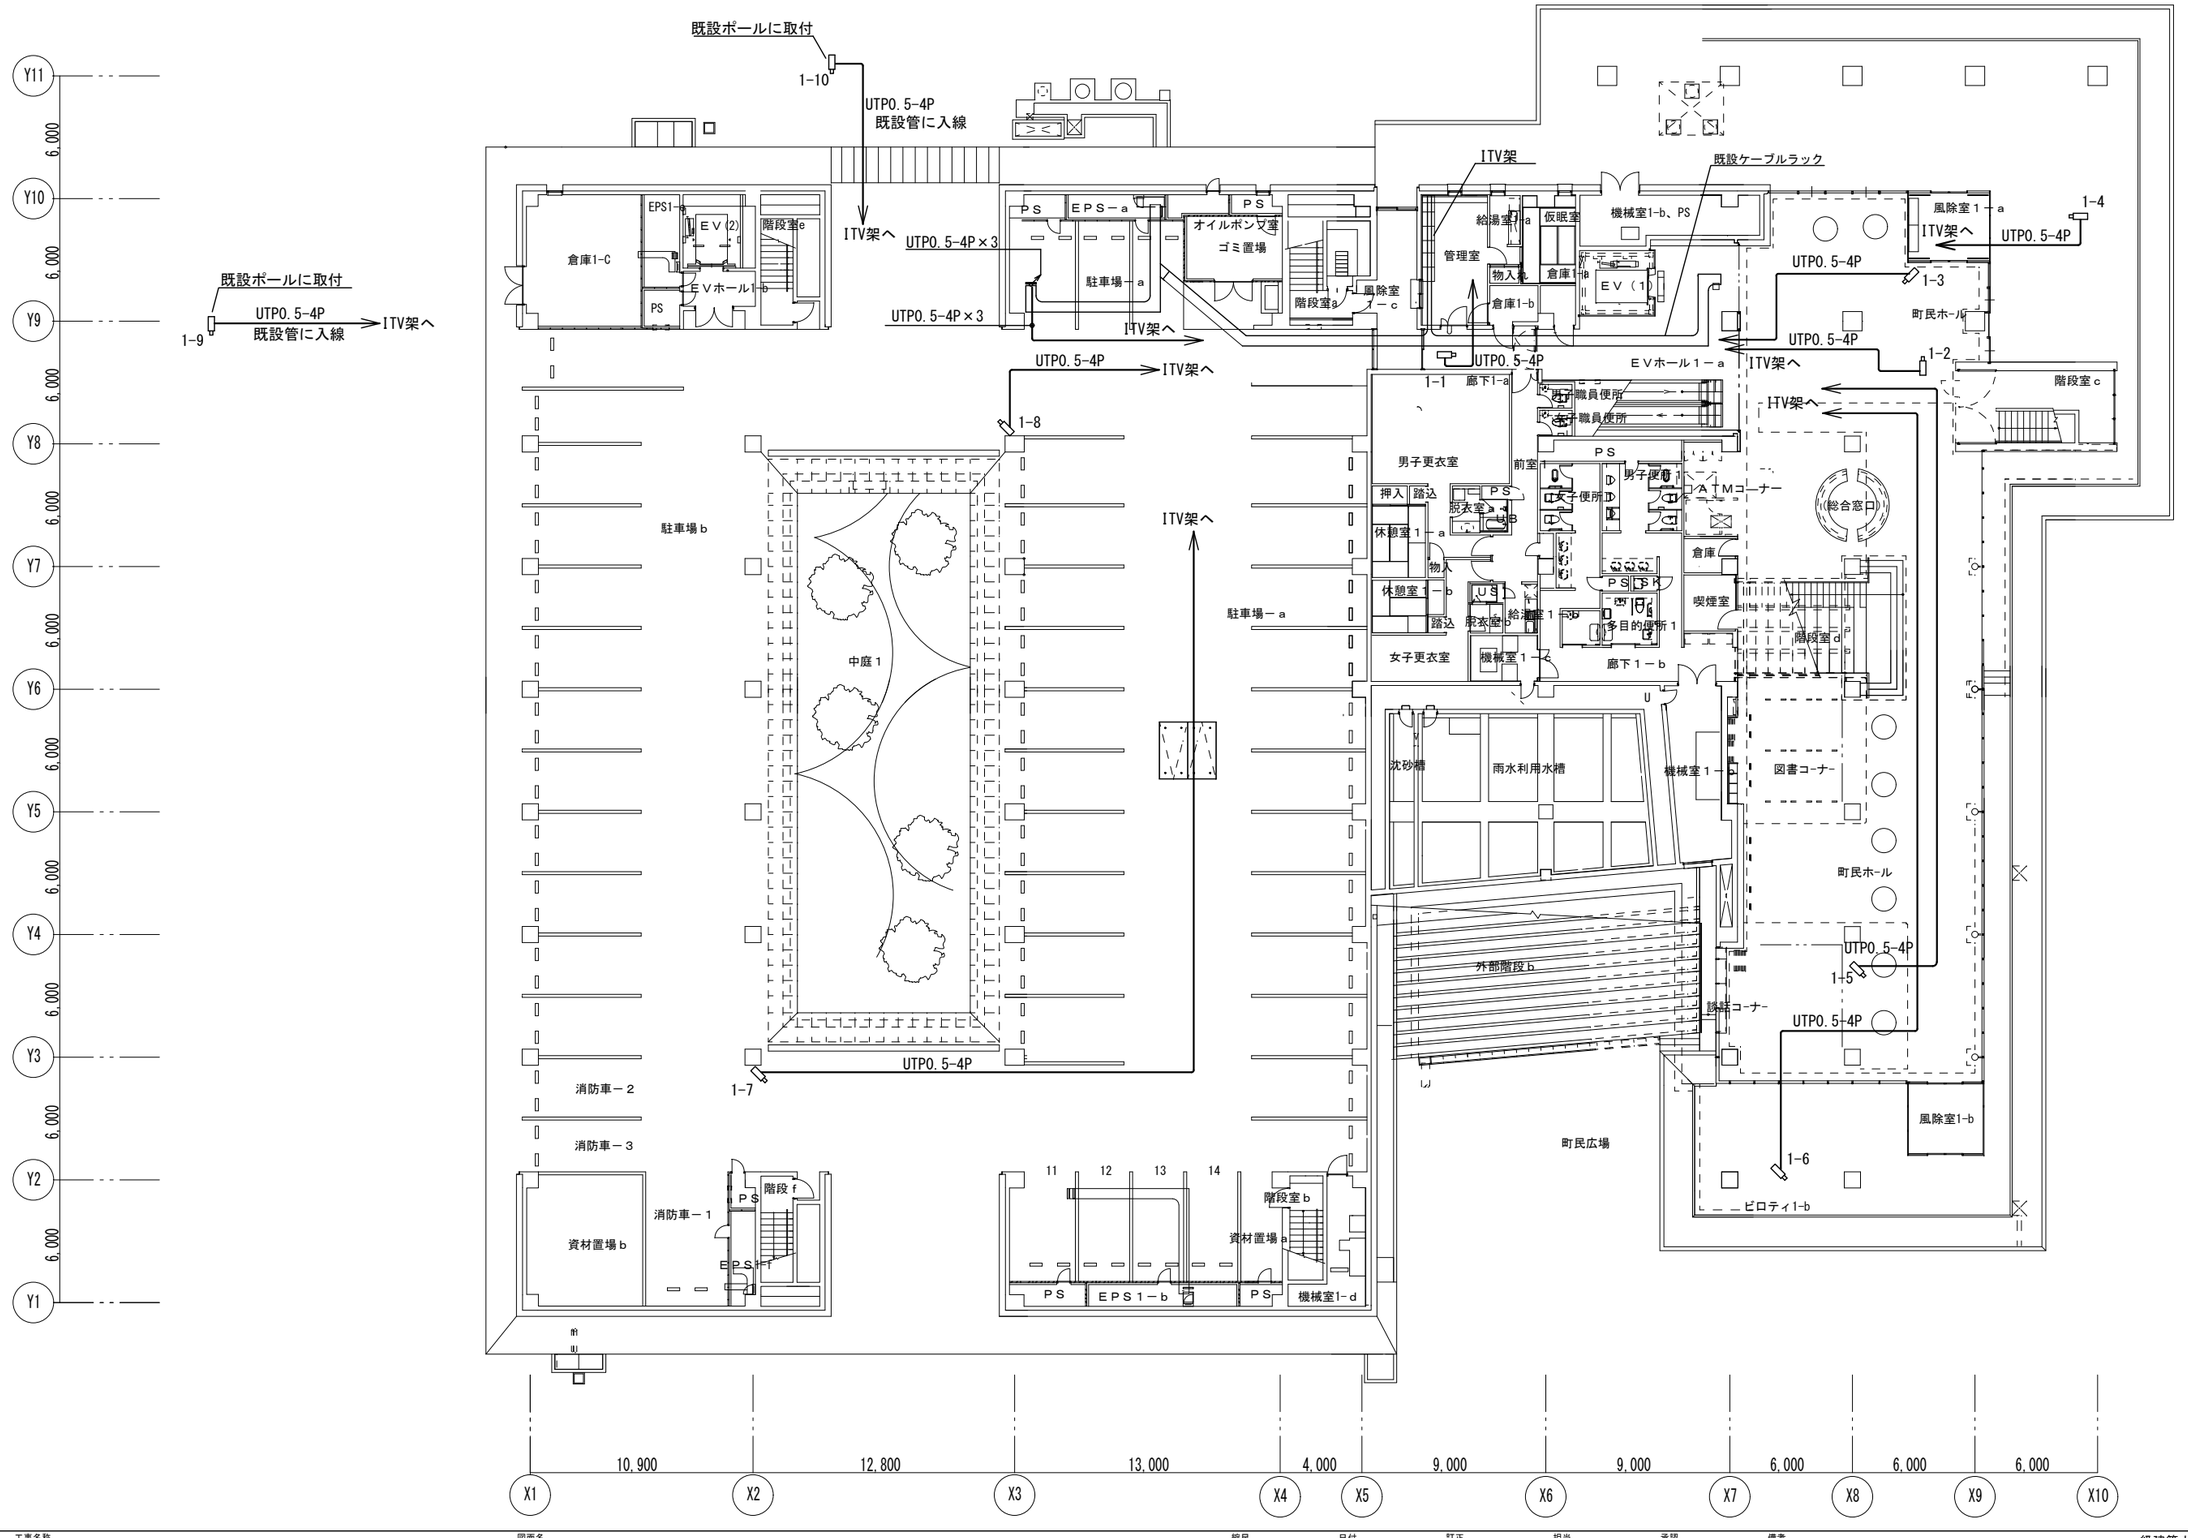

工事名称	図面名	縮尺	日付	訂正	担当	承認	備考		
★ 庁舎防犯カメラ更新工事	★ １階防犯カメラ設備平面図(改修後)	★ A3：1/300	★ R4.1	★	★	★	★	藤川設計株式会社	一級建築士登録 222551 田中 富士夫	Ｅ－０４