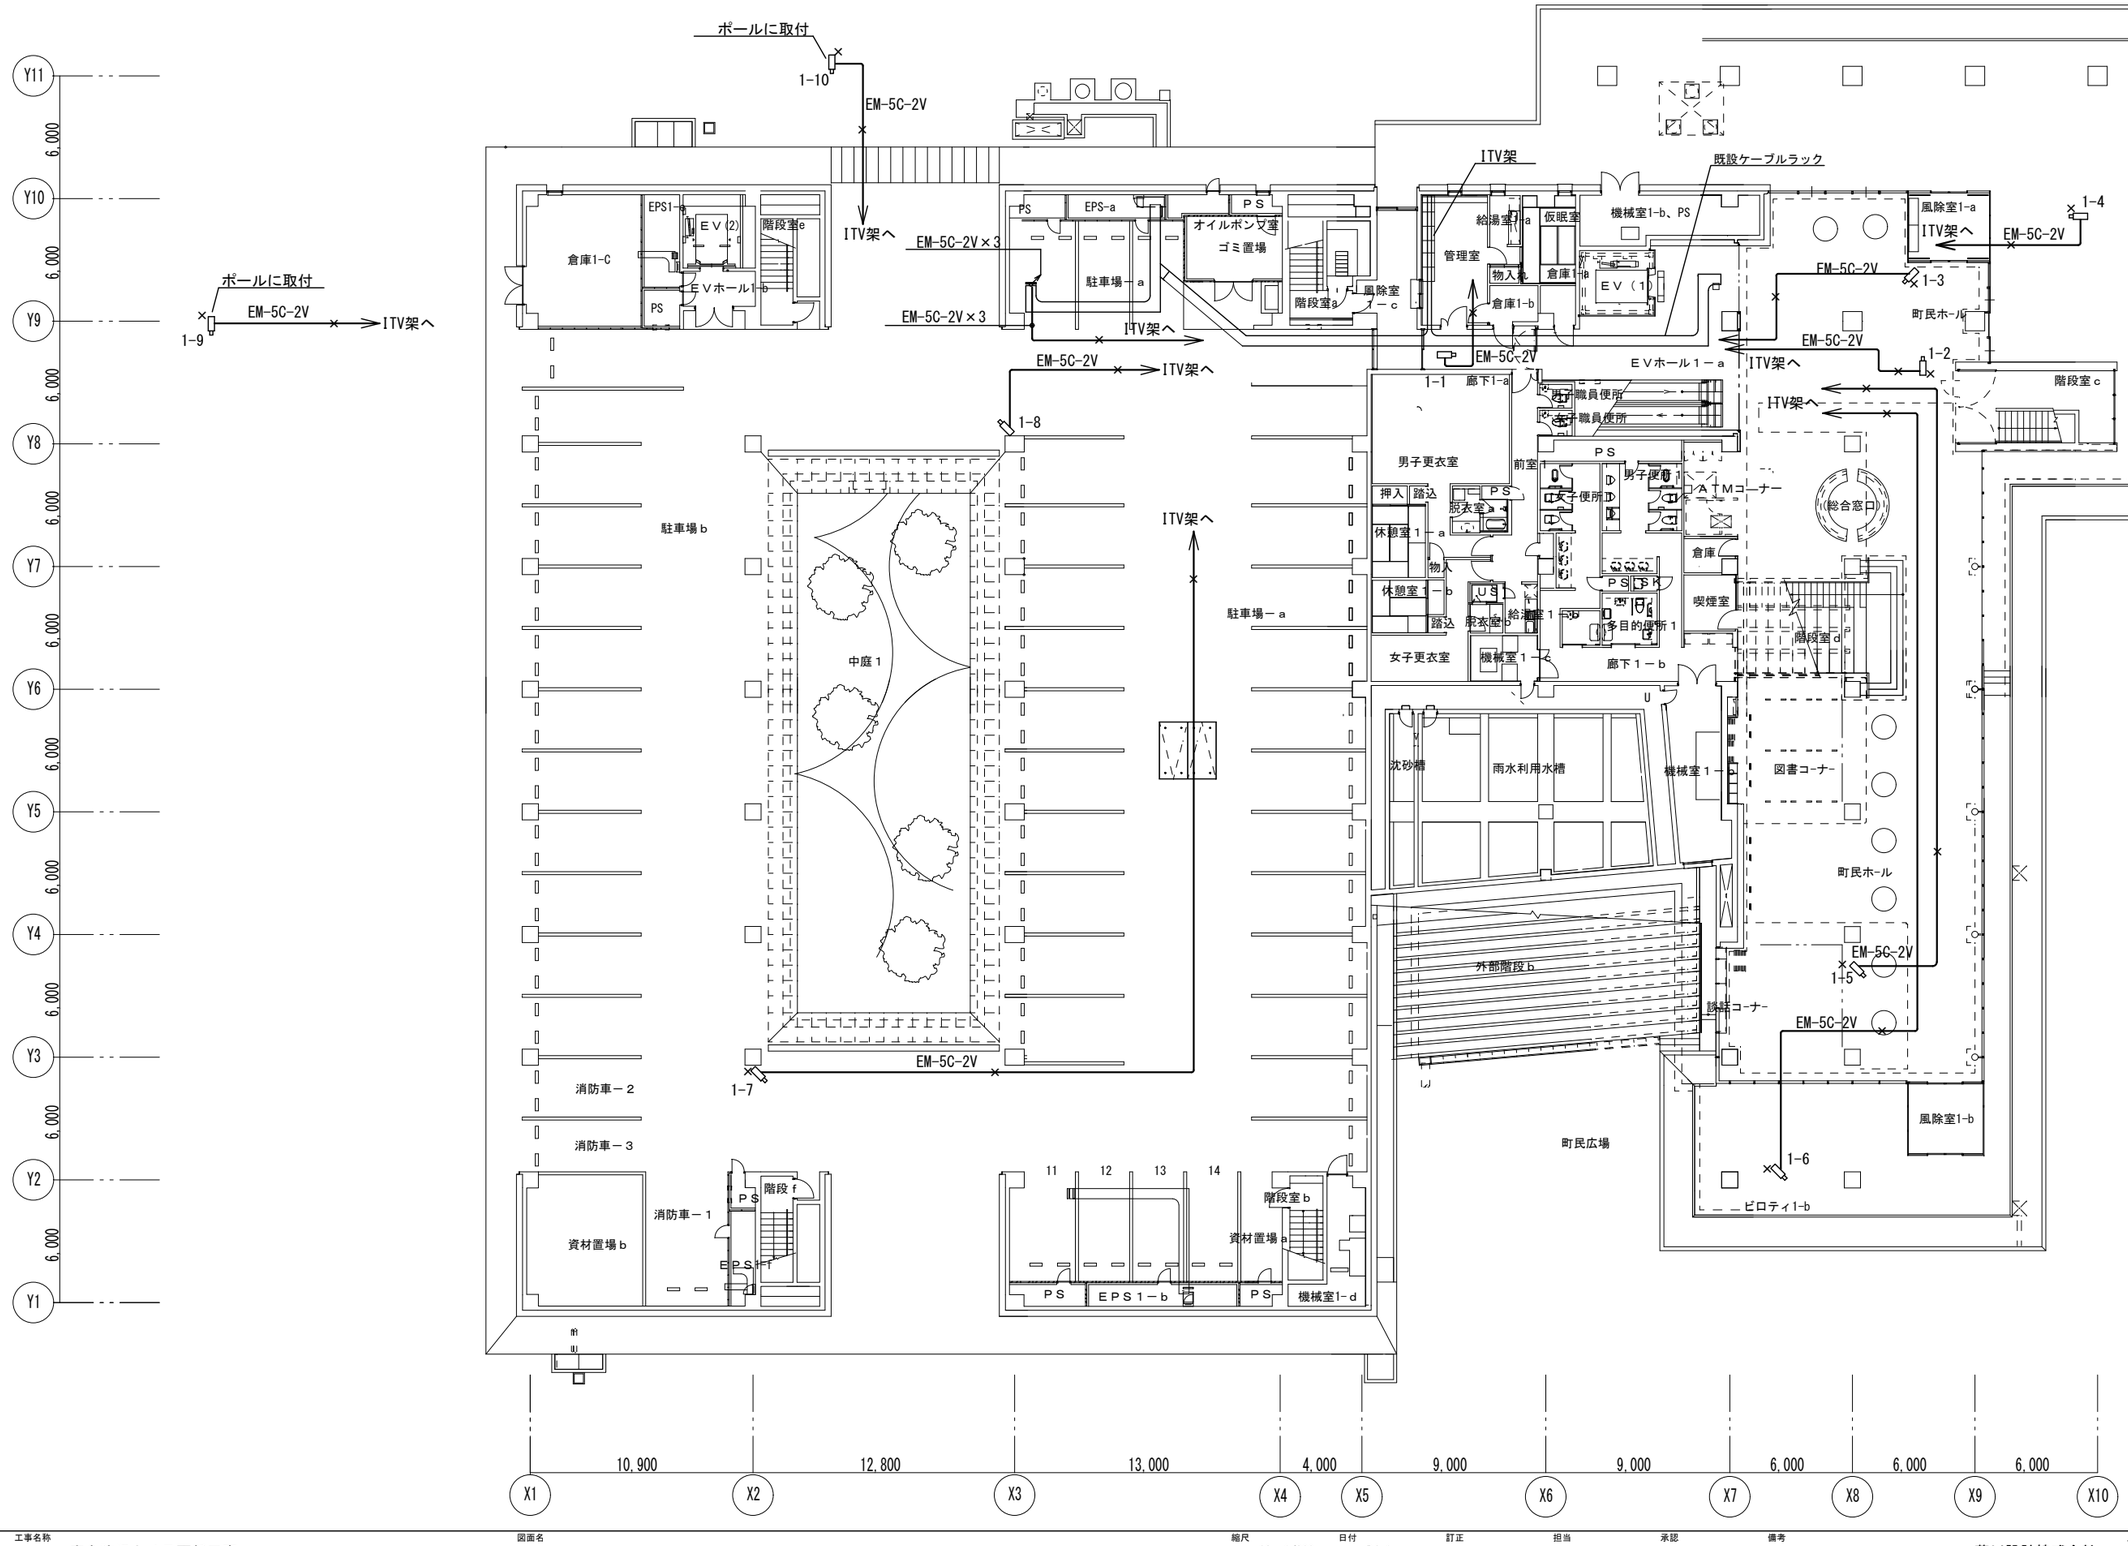

工事名称	図面名	縮尺	日付	訂正	担当	承認	備考		
庁舎防犯カメラ更新工事	１階防犯カメラ設備平面図(改修前)	A3：1/300	R4.1					藤川設計株式会社	一級建築士登録　222551 田中　富士夫

E－０８