




事業名	後退用地整備事業		
工事名	町道福岡20号線道路後退用地整備工事		
工事場所	川越町大字 南福岡 地内		
縮尺		図面番号	2
名称	構 造 図 (1)		
事業主体	川 越 町		

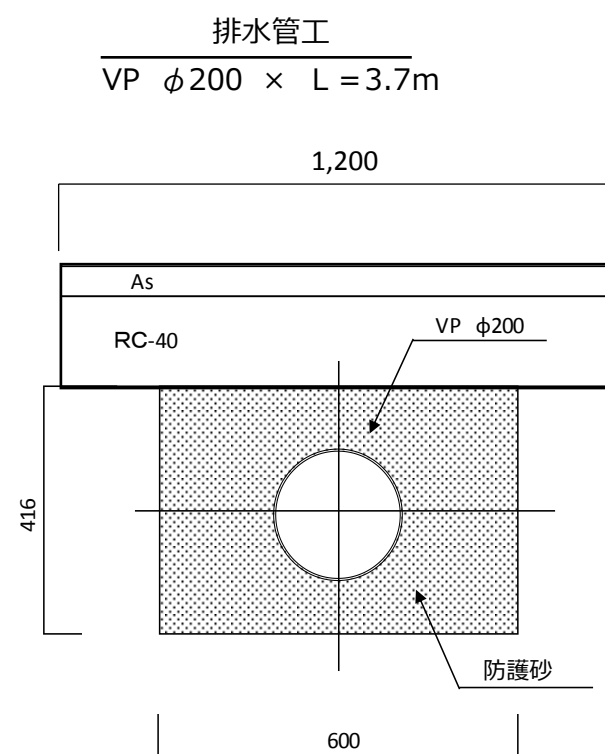

床堀り	m2	0.25
砂	m2	0.21

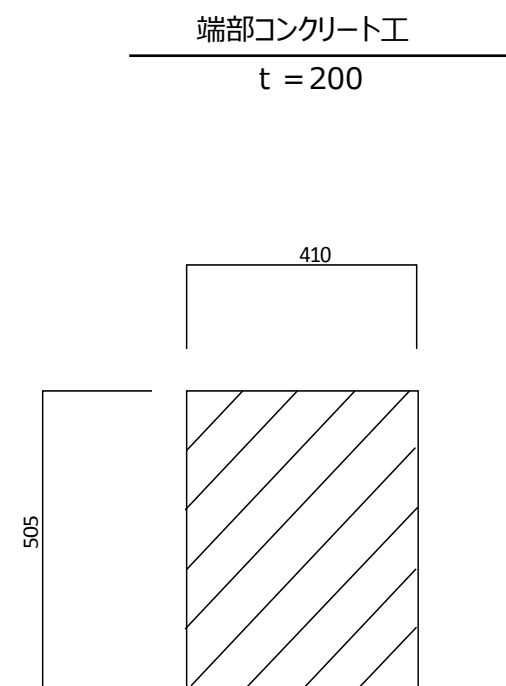


側溝連結部

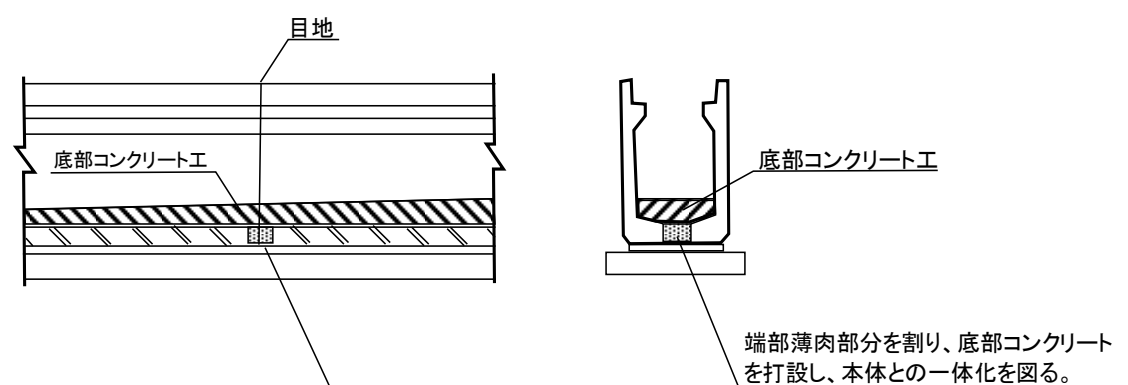


事業名	後退用地整備事業		
工事名	町道福崎20号線道路後退用地整備工事		
工事場所	川越町大字 南福崎 地内		
縮尺		図面番号	3
名称	構造図(2)		
事業主体	川越町		

A - A' 断面

A - A' 断面
t = 200

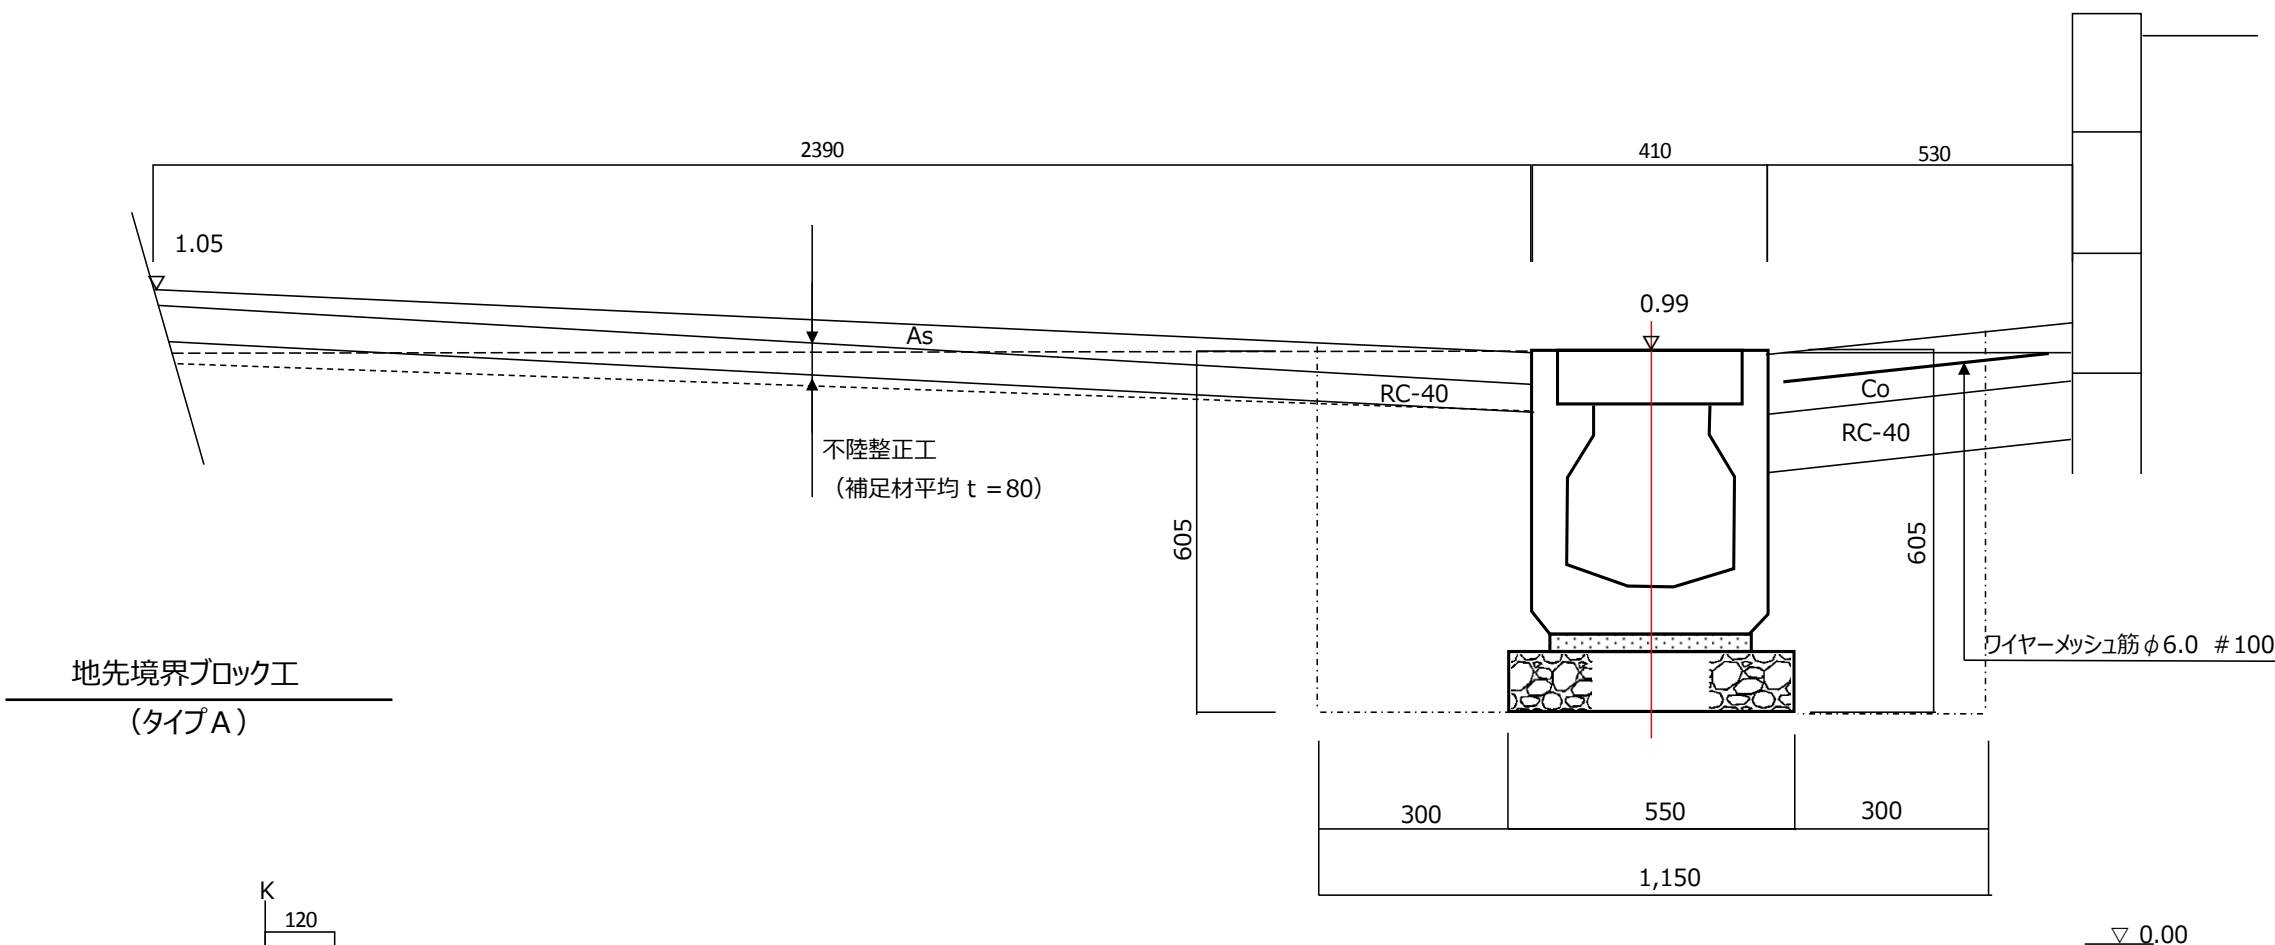


地先境界ブロック工
(タイプA)

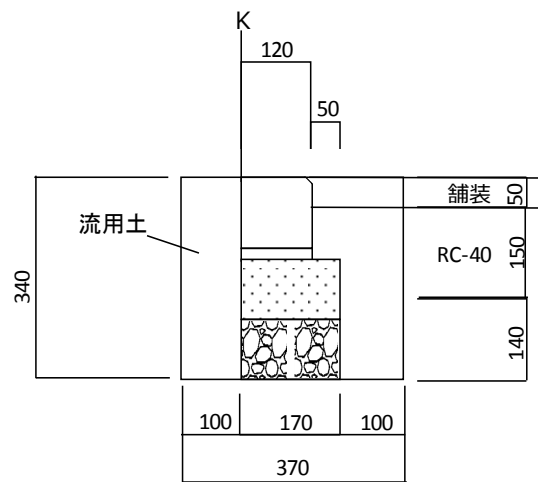


床掘り	m2	0.13
埋戻し(RC-40)	m2	0.03
埋戻し(流用土)	m2	0.03


事業名	後退用地整備事業		
工事名	町道福崎20号線道路後退用地整備工事		
工事場所	川越町大字 南福崎 地内		
縮尺		図面番号	4
名称	断面図		
事業主体	川越町		

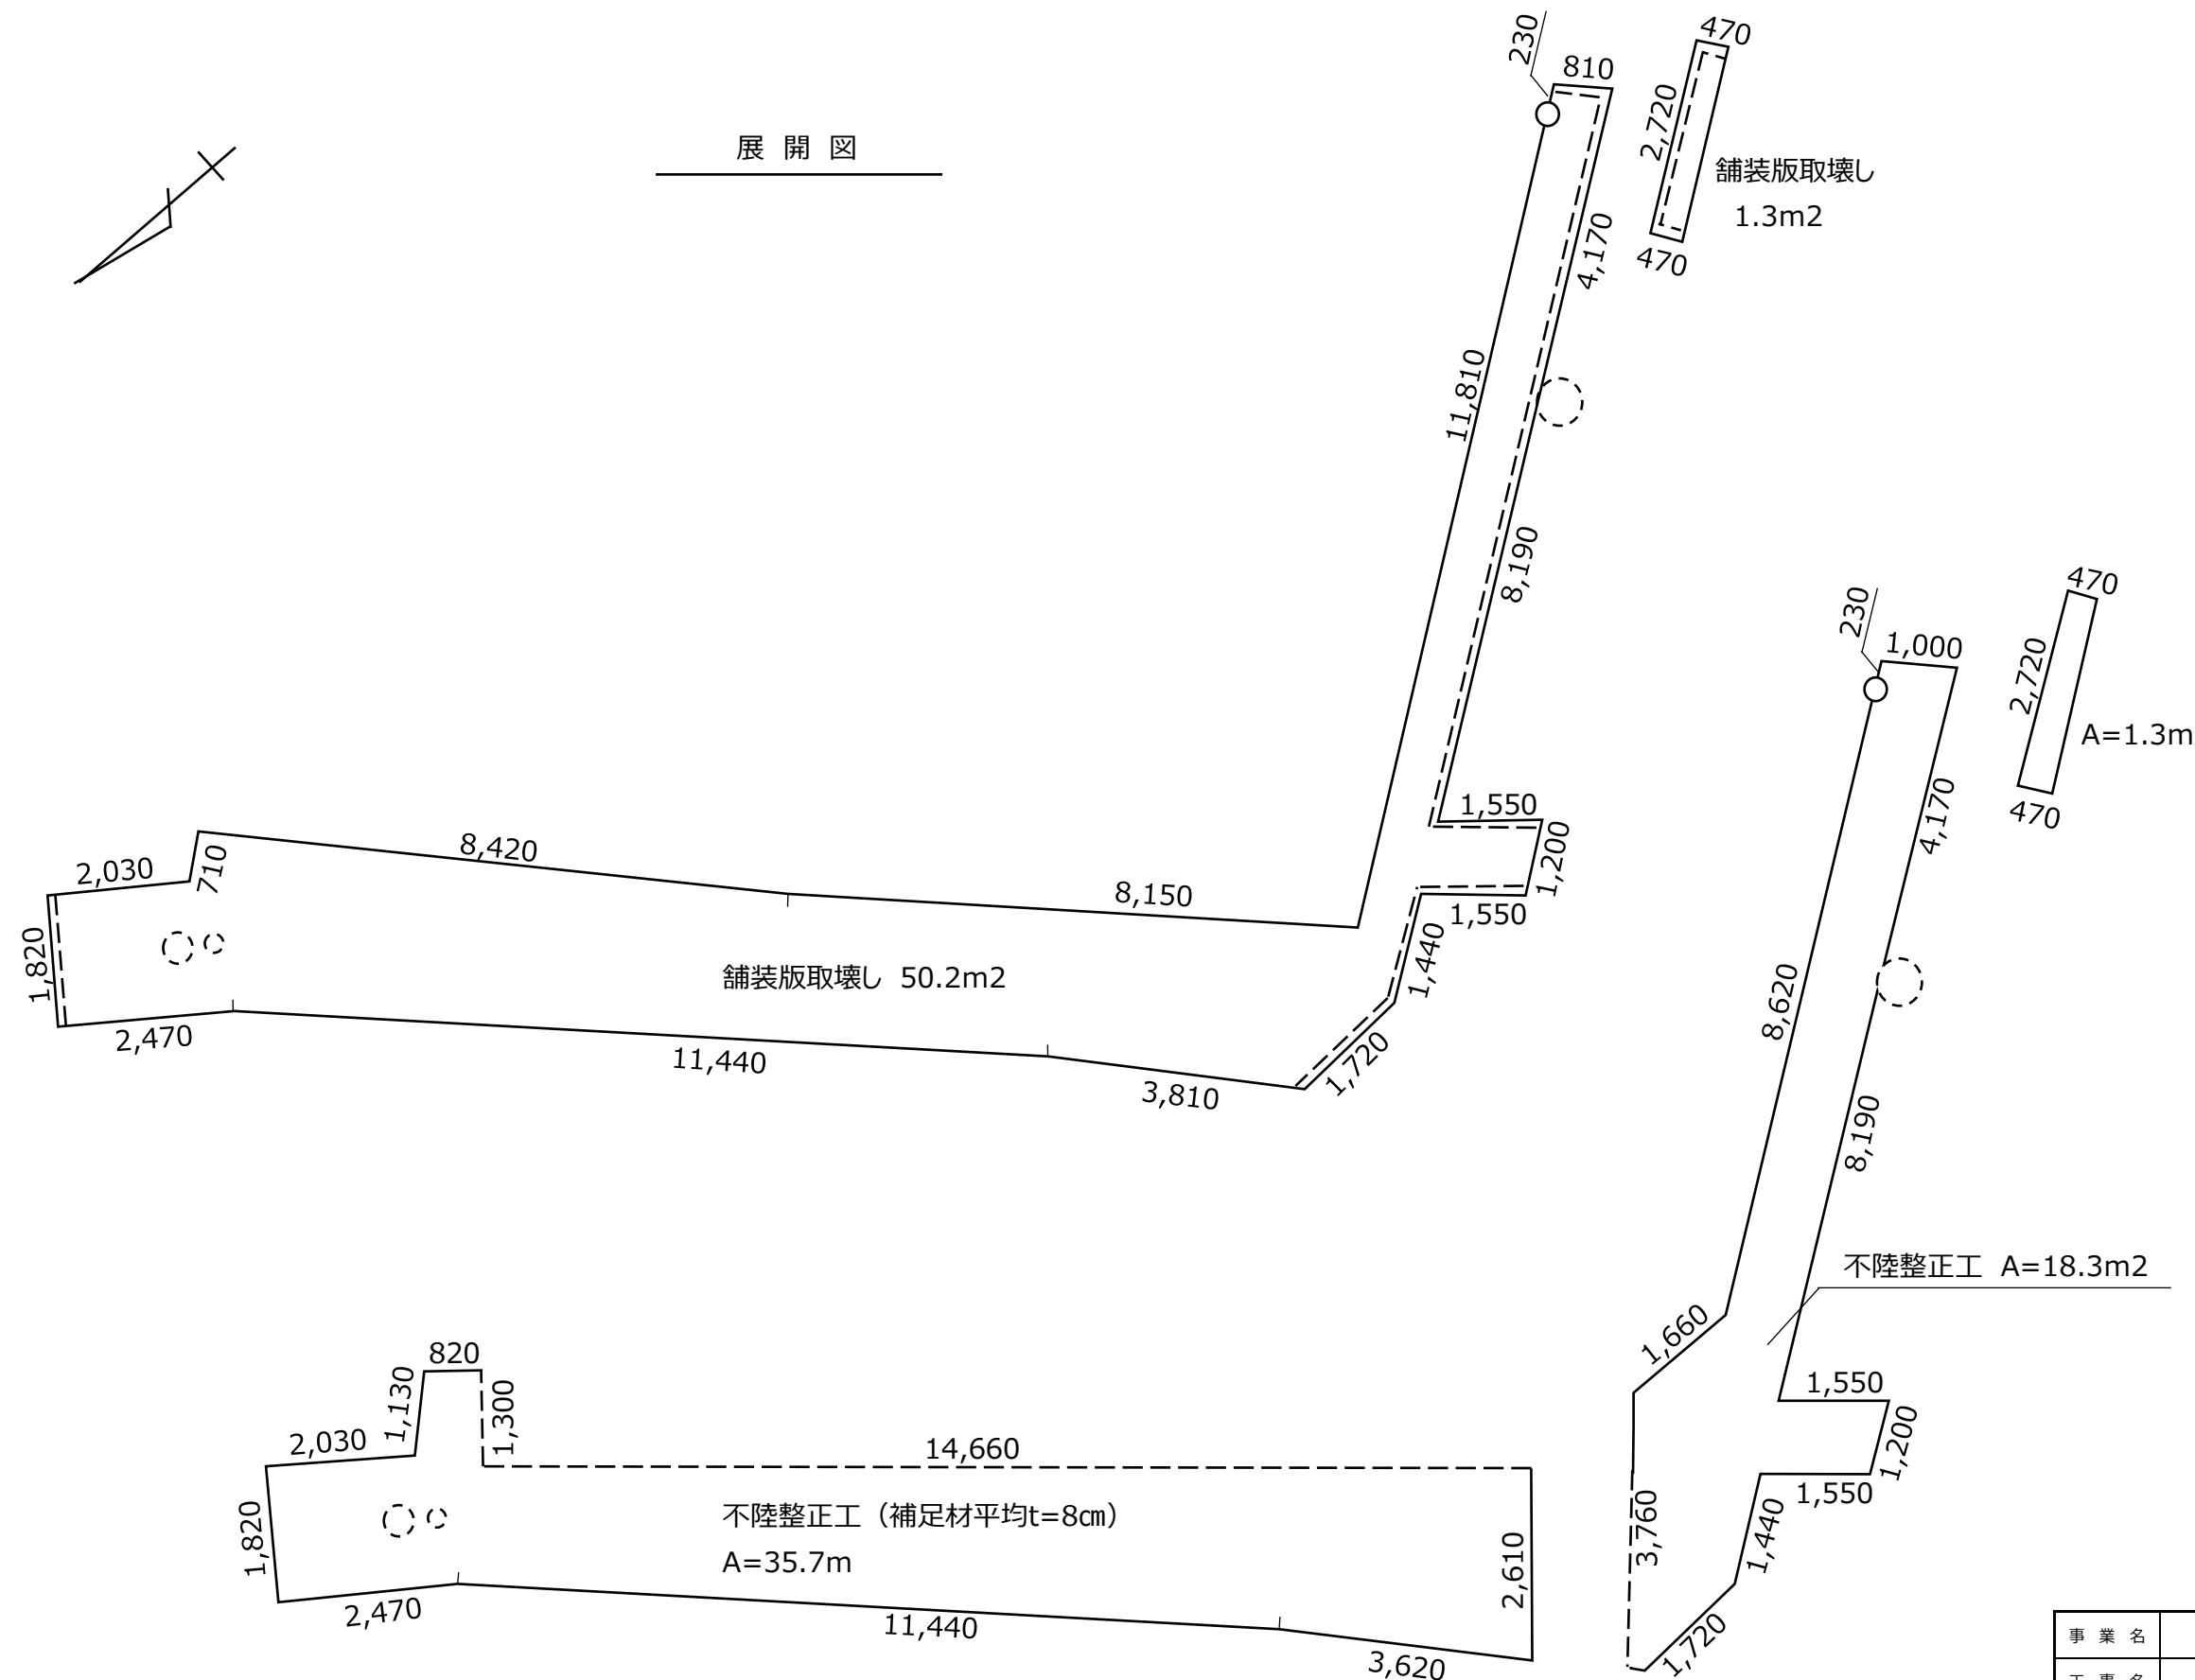


事業名	後退用地整備事業		
工事名	町道福崎20号線道路後退用地整備工事		
工事場所	川越町大字 南福崎 地内		
縮尺		図面番号	5
名称	展開図 (1)		
事業主体	川越町		

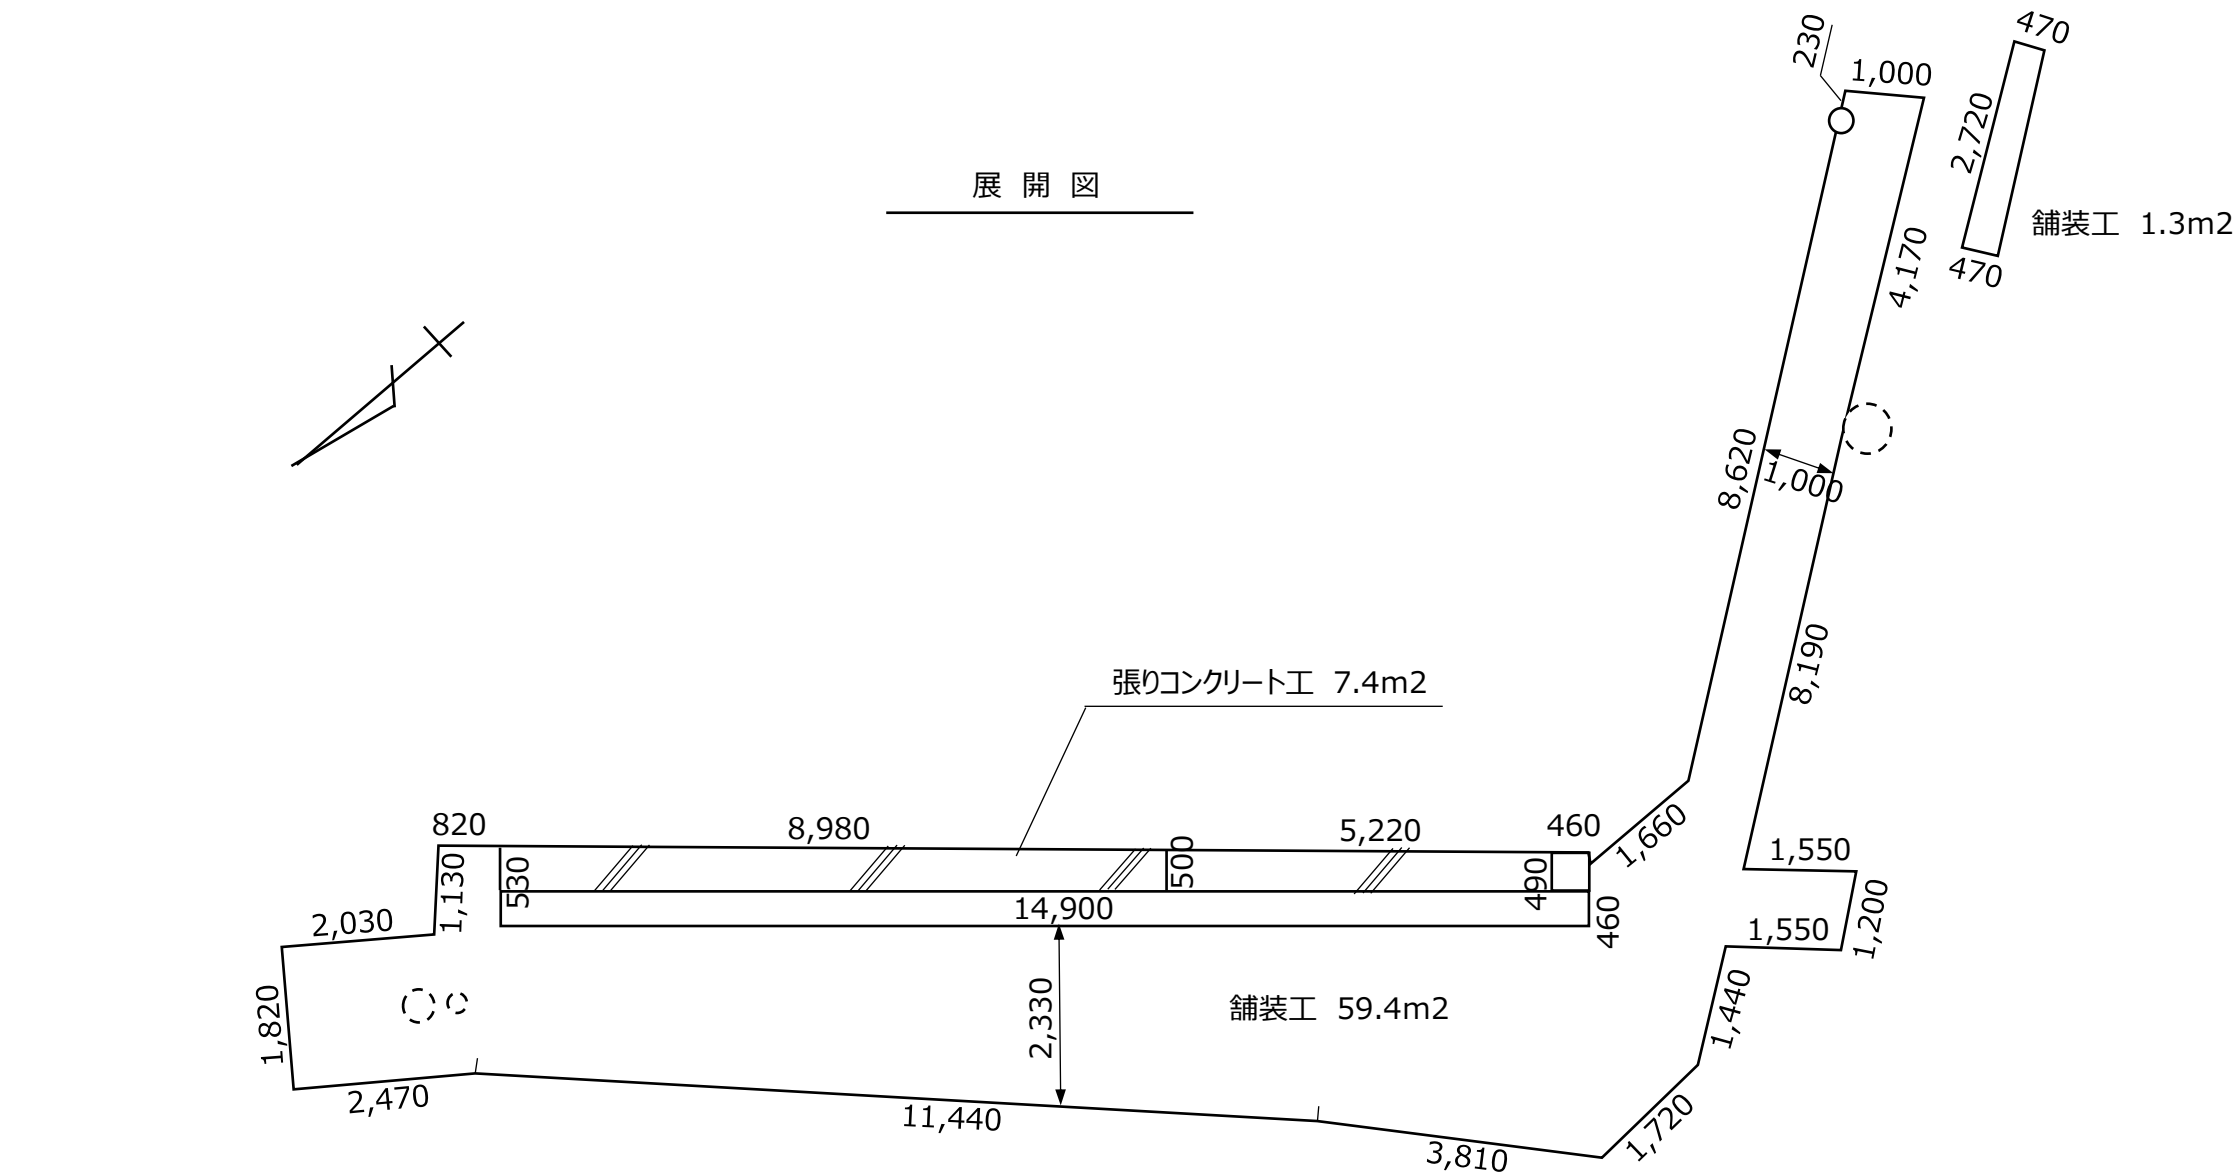

舗装構成

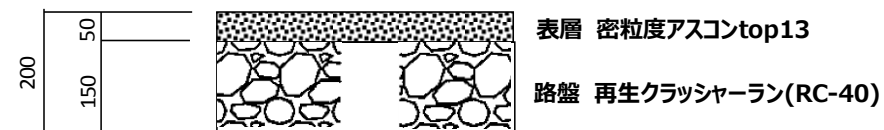

張りコンクリート構成

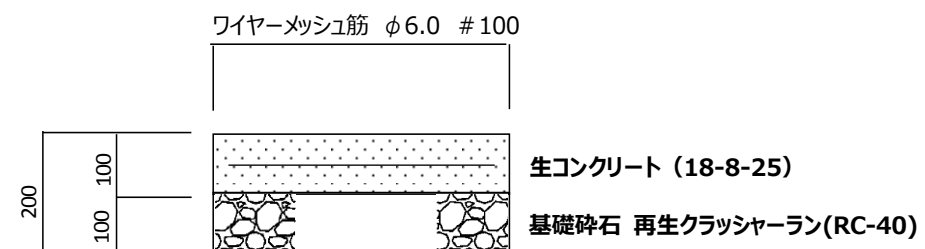

事業名	後退用地整備事業		
工事名	町道福崎20号線道路後退用地整備工事		
工事場所	川越町大字 南福崎 地内		
縮尺		図面番号	6
名称	展開図(2)		
事業主体	川越町		