



既設カメラを全て更新とする。
配線は既設流用とする。

- ☒ 防犯カメラ
[H] ハンドホール

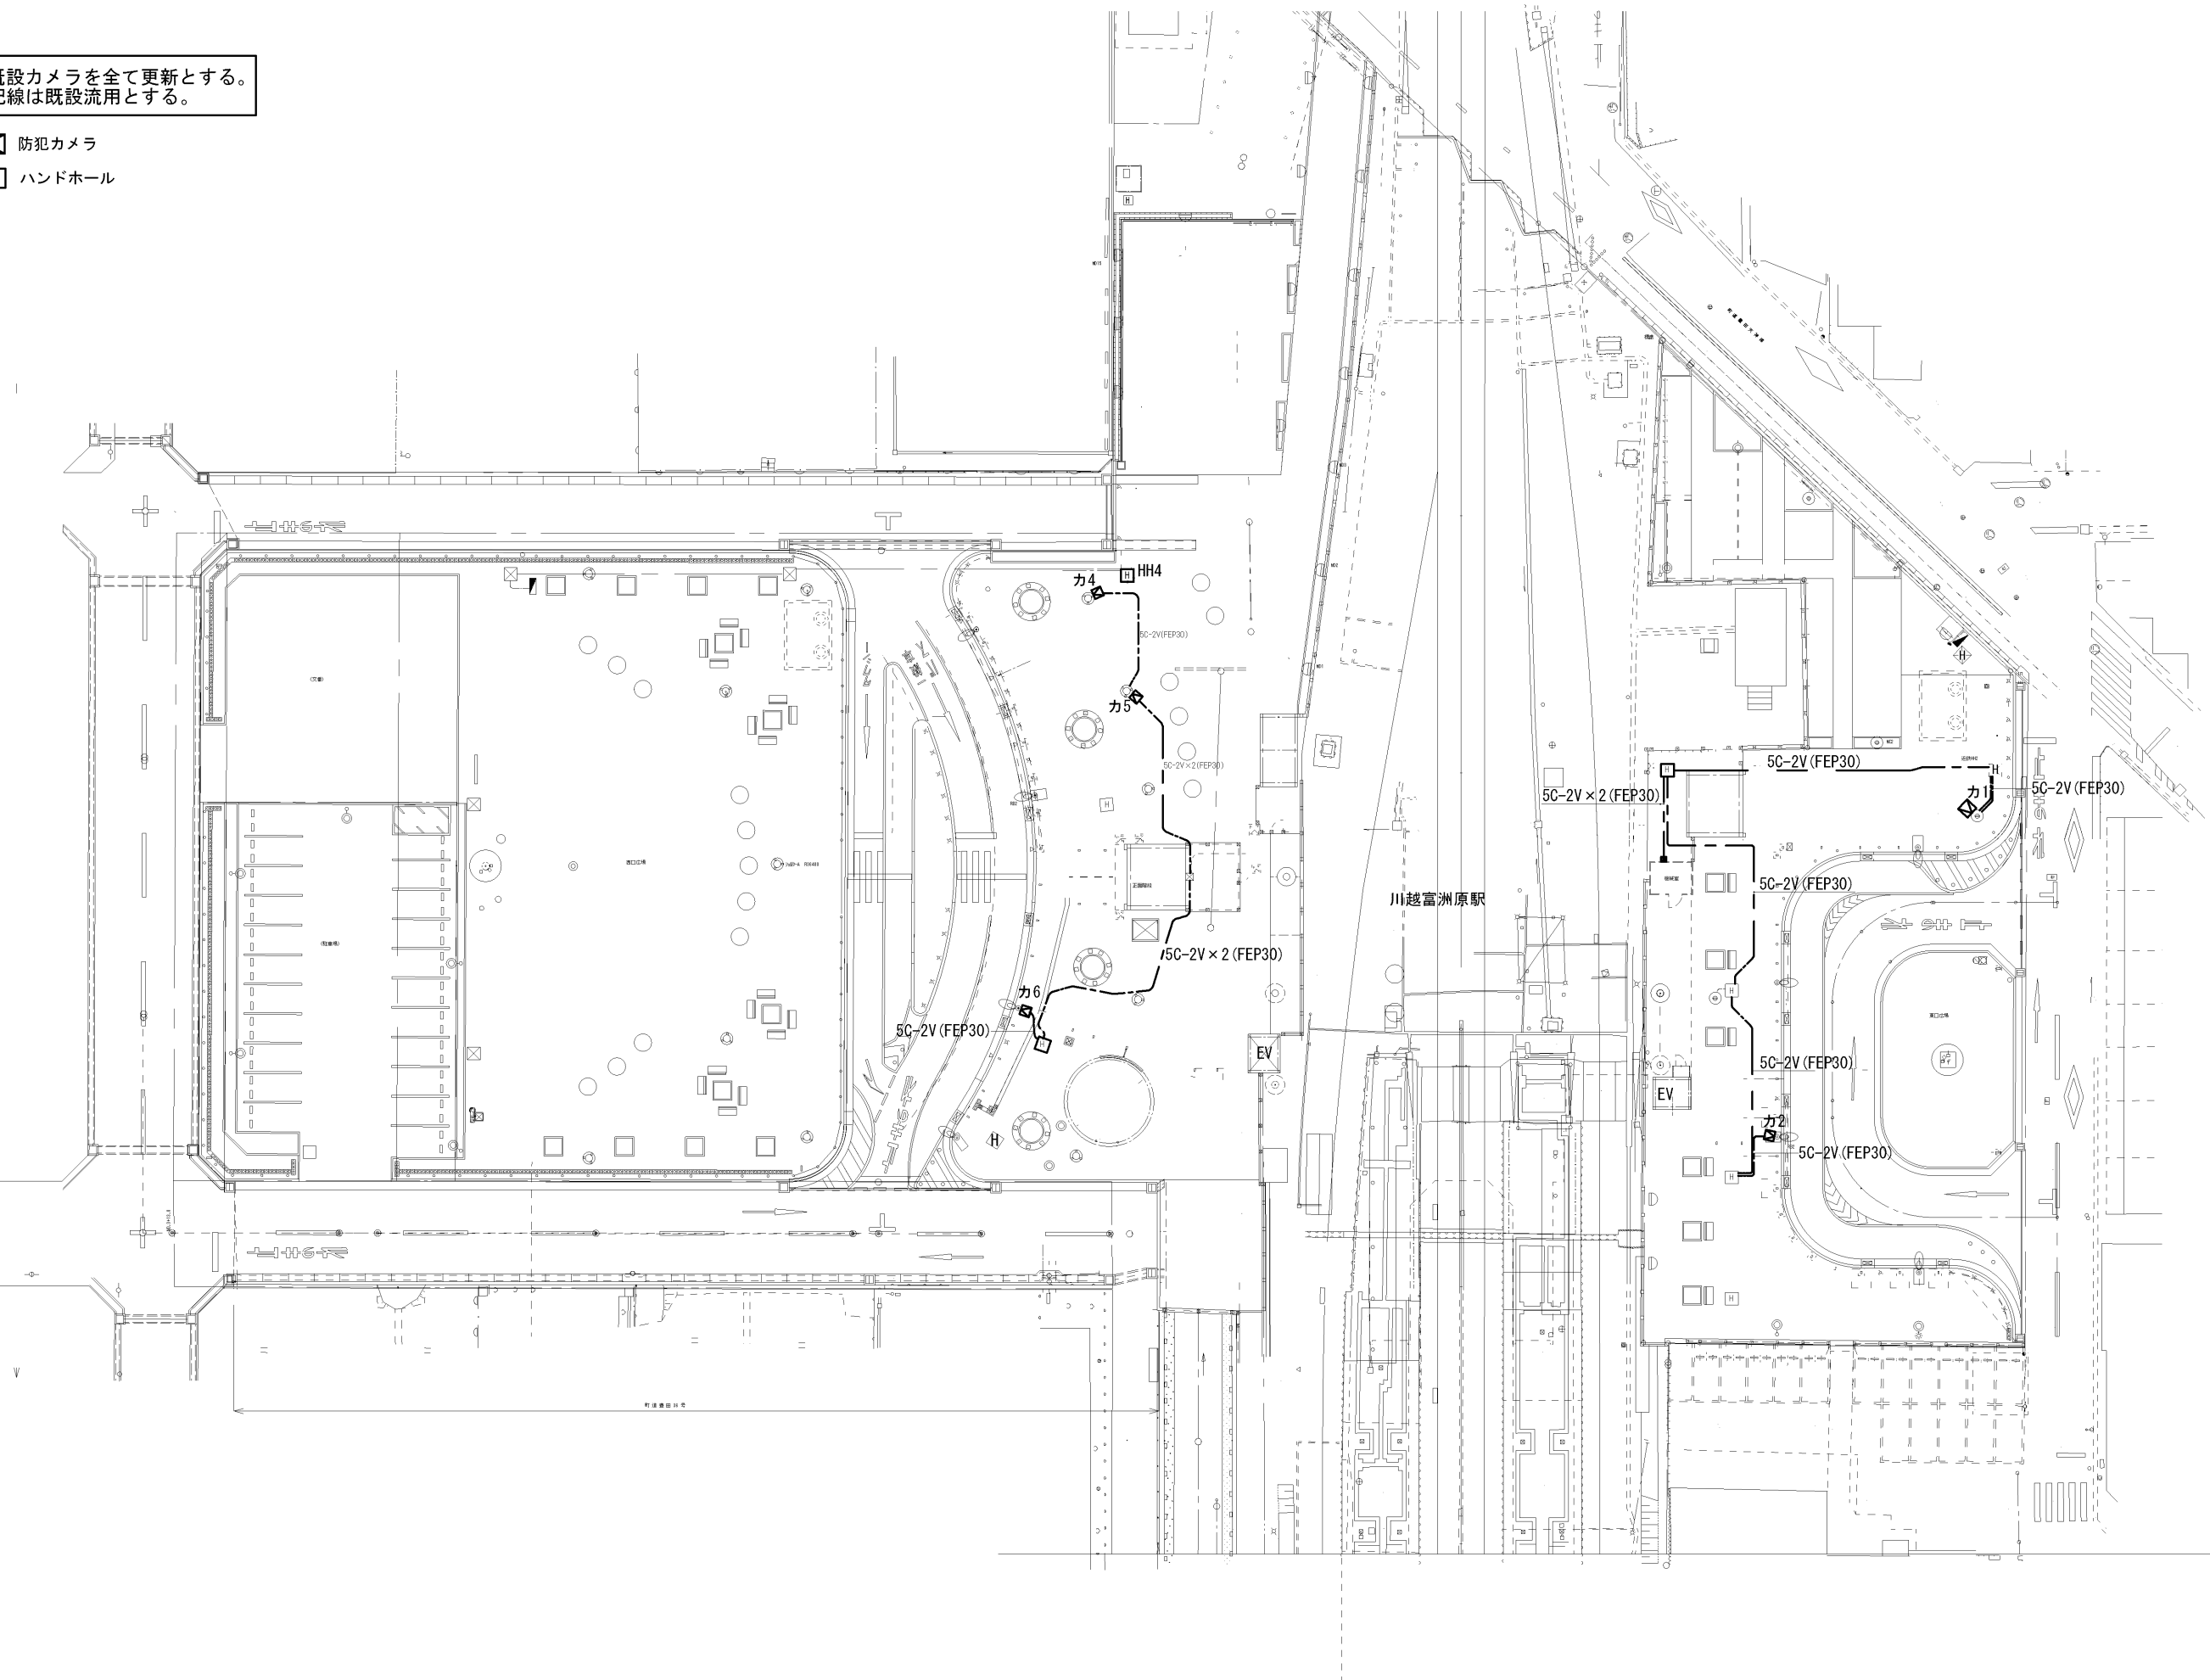


ITV設備 ブロック図

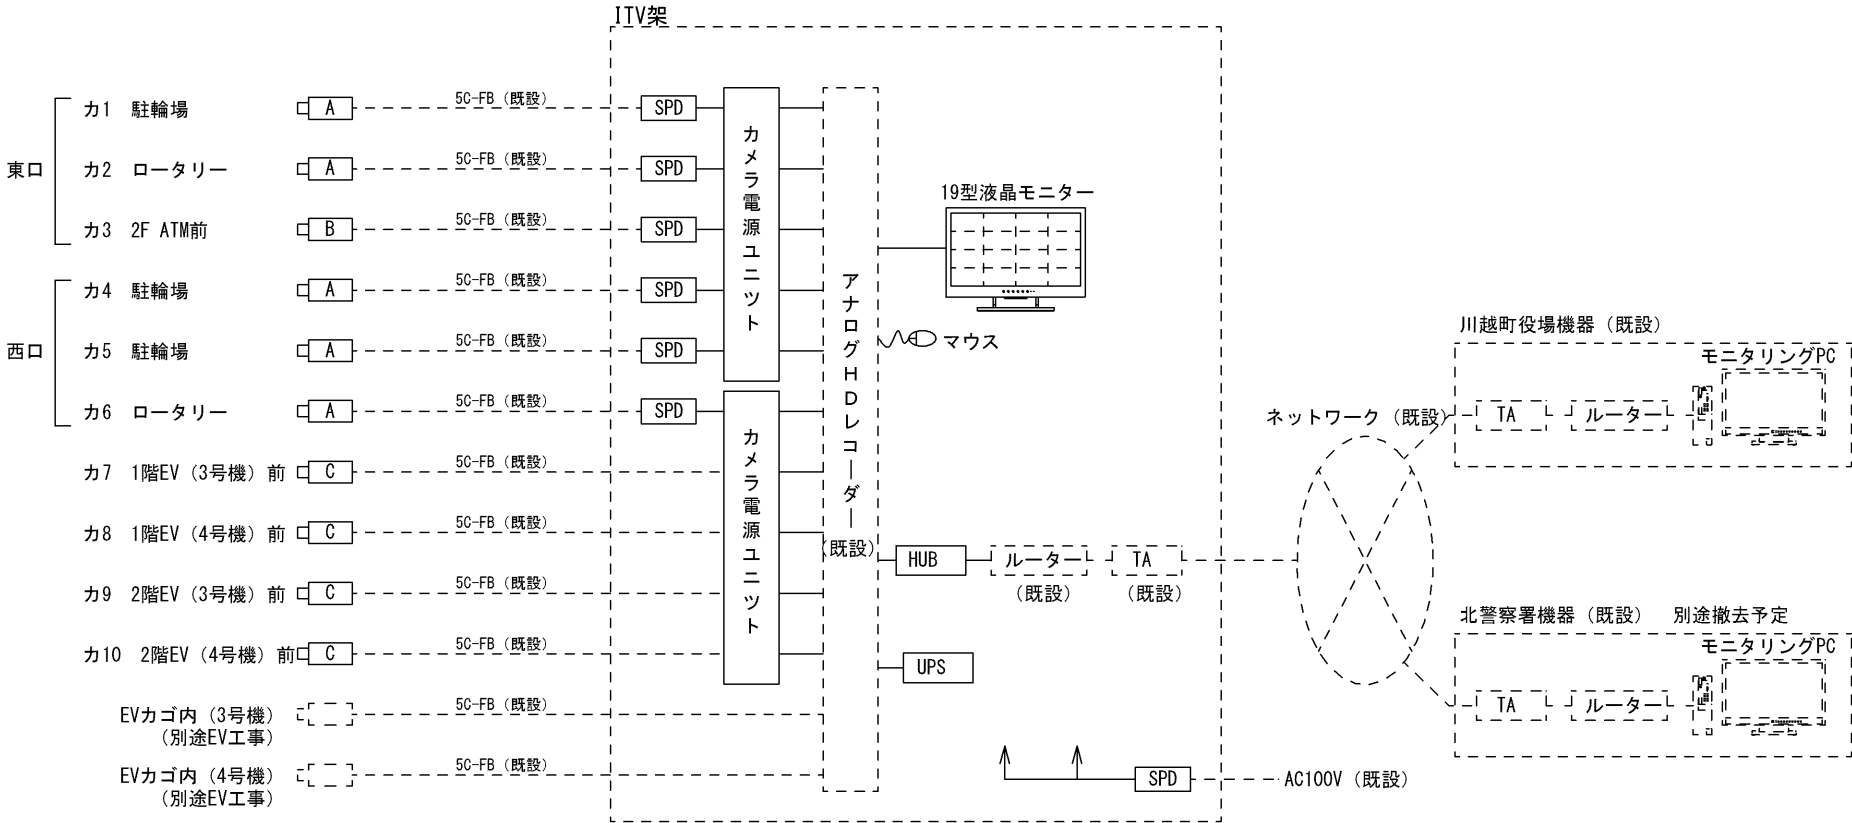

録画時間


解像度	録画レート	録画時間	HDD容量	録画可能日数
1280x720	15 ips	24時間連続	12TB	7週間以上

A アナログHDカメラ (A)

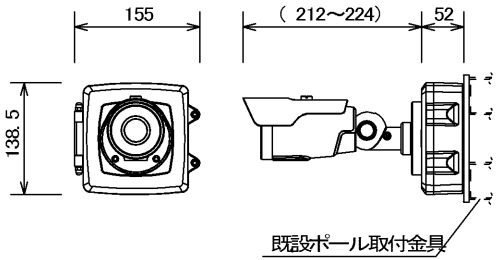


撮像デバイス	1/2. 8型CMOS
最高解像度	1920x1080
レンズ	焦点距離: f=2.8 mm~12 mm
機能	赤外線LED、デナイト、プライバシーマスク、ワイドダイナミックレンジ
電源	同軸重畳、10 W
環境性能	IP66
その他	ジャンクションボックス、取付アダプタ金具付

B アナログHDカメラ (B)

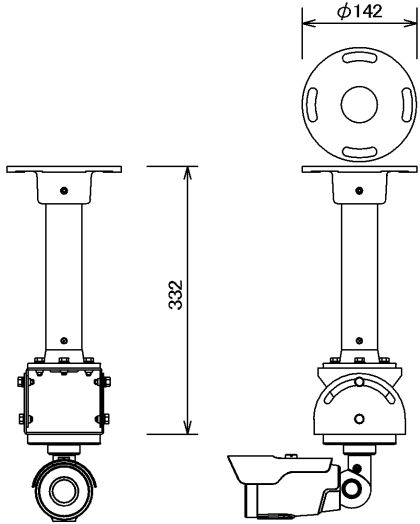


撮像デバイス	1/2. 8型CMOS
最高解像度	1920x1080
レンズ	焦点距離: f=2.8 mm~12 mm
機能	赤外線LED、デナイト、プライバシーマスク、ワイドダイナミックレンジ
電源	同軸重畳、10 W
環境性能	IP66
その他	天井吊下金具付

C アナログHDカメラ (C)

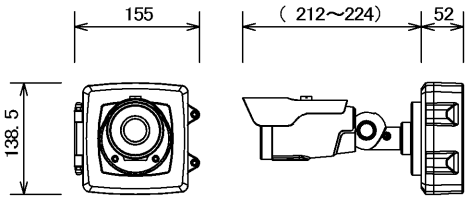


撮像デバイス	1/2. 8型CMOS
最高解像度	1920x1080
レンズ	焦点距離: f=2.8 mm~12 mm
機能	赤外線LED、デナイト、プライバシーマスク、ワイドダイナミックレンジ
電源	同軸重畳、10 W
環境性能	IP66
その他	ジャンクションボックス付

更新前

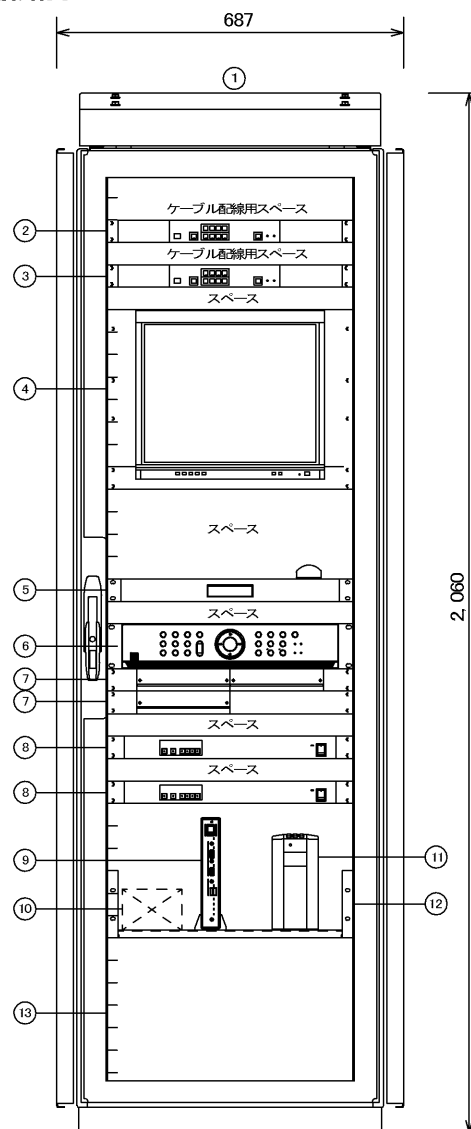


1	キャビネット本体	(撤去)
2	HUB (LAN1)	(撤去)
3	HUB (LAN2)	(撤去)
4	17型液晶モニター	(撤去)
5	スライド棚 (マウス付)	(撤去)
6	アナログHDレコーダー	
7	ネットワークエンコーダー	(撤去)
8	カメラ電源ユニット	(撤去)
9	ルーター	
10	ケーブルモデム	
11	UPS	(撤去)
12	棚板	
13	SPD設置スペース	(SPD撤去)
14	ブラックパネル	
15	カメラ駆動ユニット	(撤去)
16	ベンチレートパネル	
17	誘導チャイムアンプ	
18	主電源ユニット	
19	ミラック	


※町役場内設置のメンテ用PC撤去

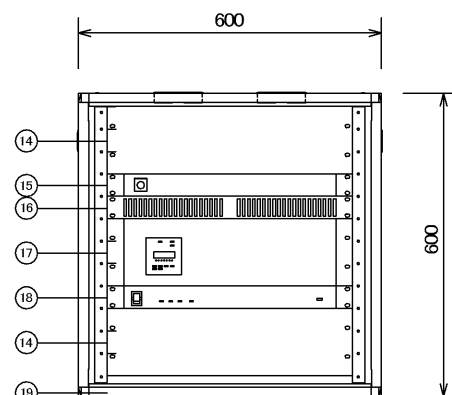


更新後

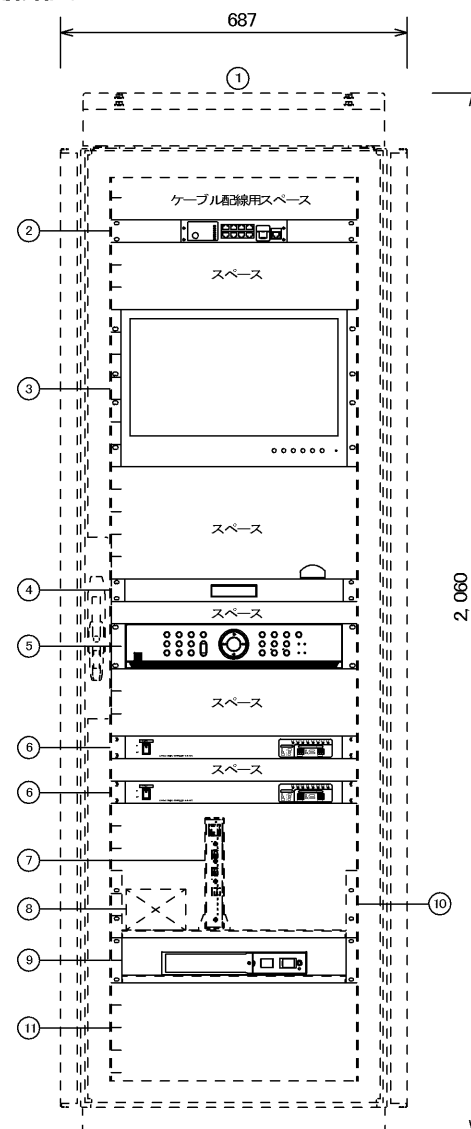

1	キャビネット本体	(既設再使用)
2	HUB	
3	19型液晶モニター	
4	スライド棚 (マウス付)	
5	アナログHDレコーダー	(既設再使用)
6	カメラ電源ユニット	
7	ルーター	(既設再使用)
8	ケーブルモデム	(既設再使用)
9	UPS	
10	棚板	(既設再使用)
11	SPD設置スペース	
12	ブラックパネル	(既設再使用)
13	ブラックパネル (1U)	
14	ベンチレートパネル	(既設再使用)
15	誘導チャイムアンプ	(既設再使用)
16	主電源ユニット	(既設再使用)
17	ミニラック	(既設再使用)

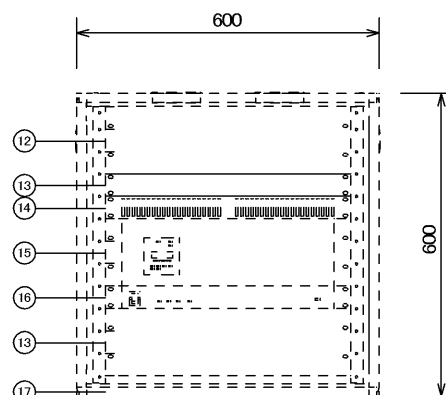[illegible]

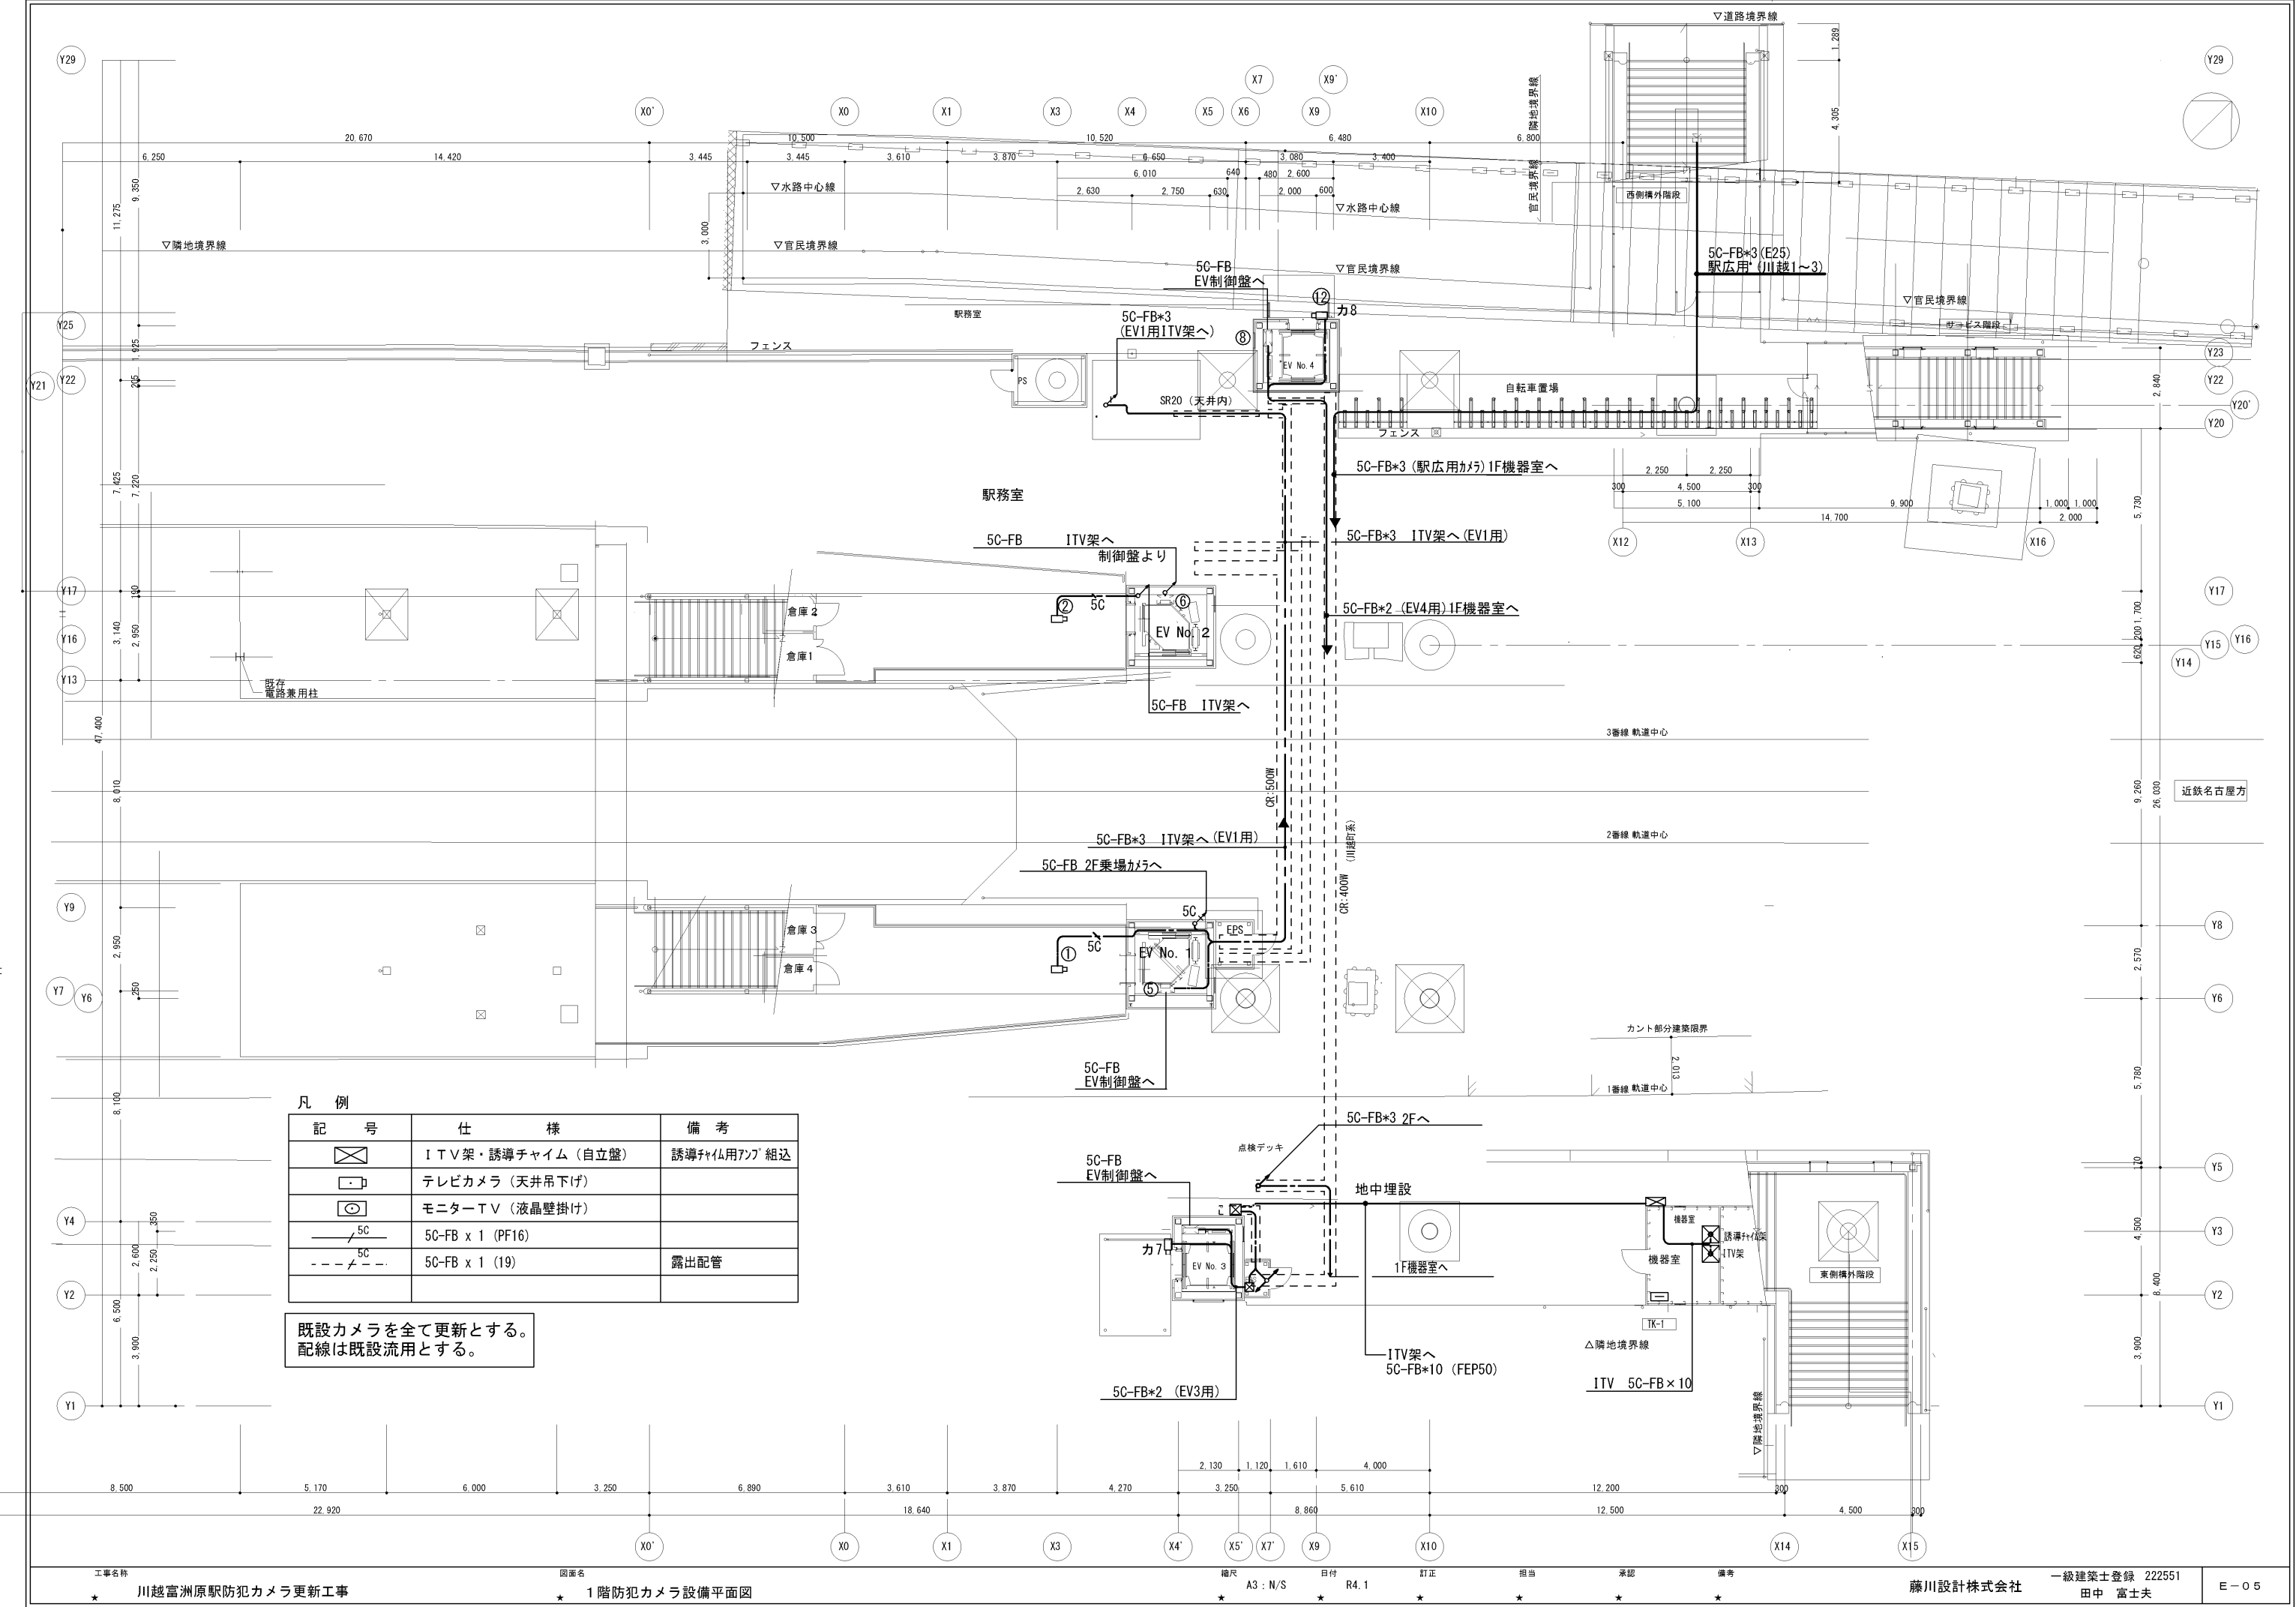

凡 例

記 号	仕 様	備 考
	I T V 架・誘導チャイム (自立壁)	誘導チャイム用アンブ 組込
	テレビカメラ (天井吊下げ)	
	モニターＴＶ (液晶壁掛け)	
	5C-FB x 1 (PF16)	
	5C-FB x 1 (19)	露出配管

既設カメラを全て更新とする。
配線は既設流用とする。

