



平面図

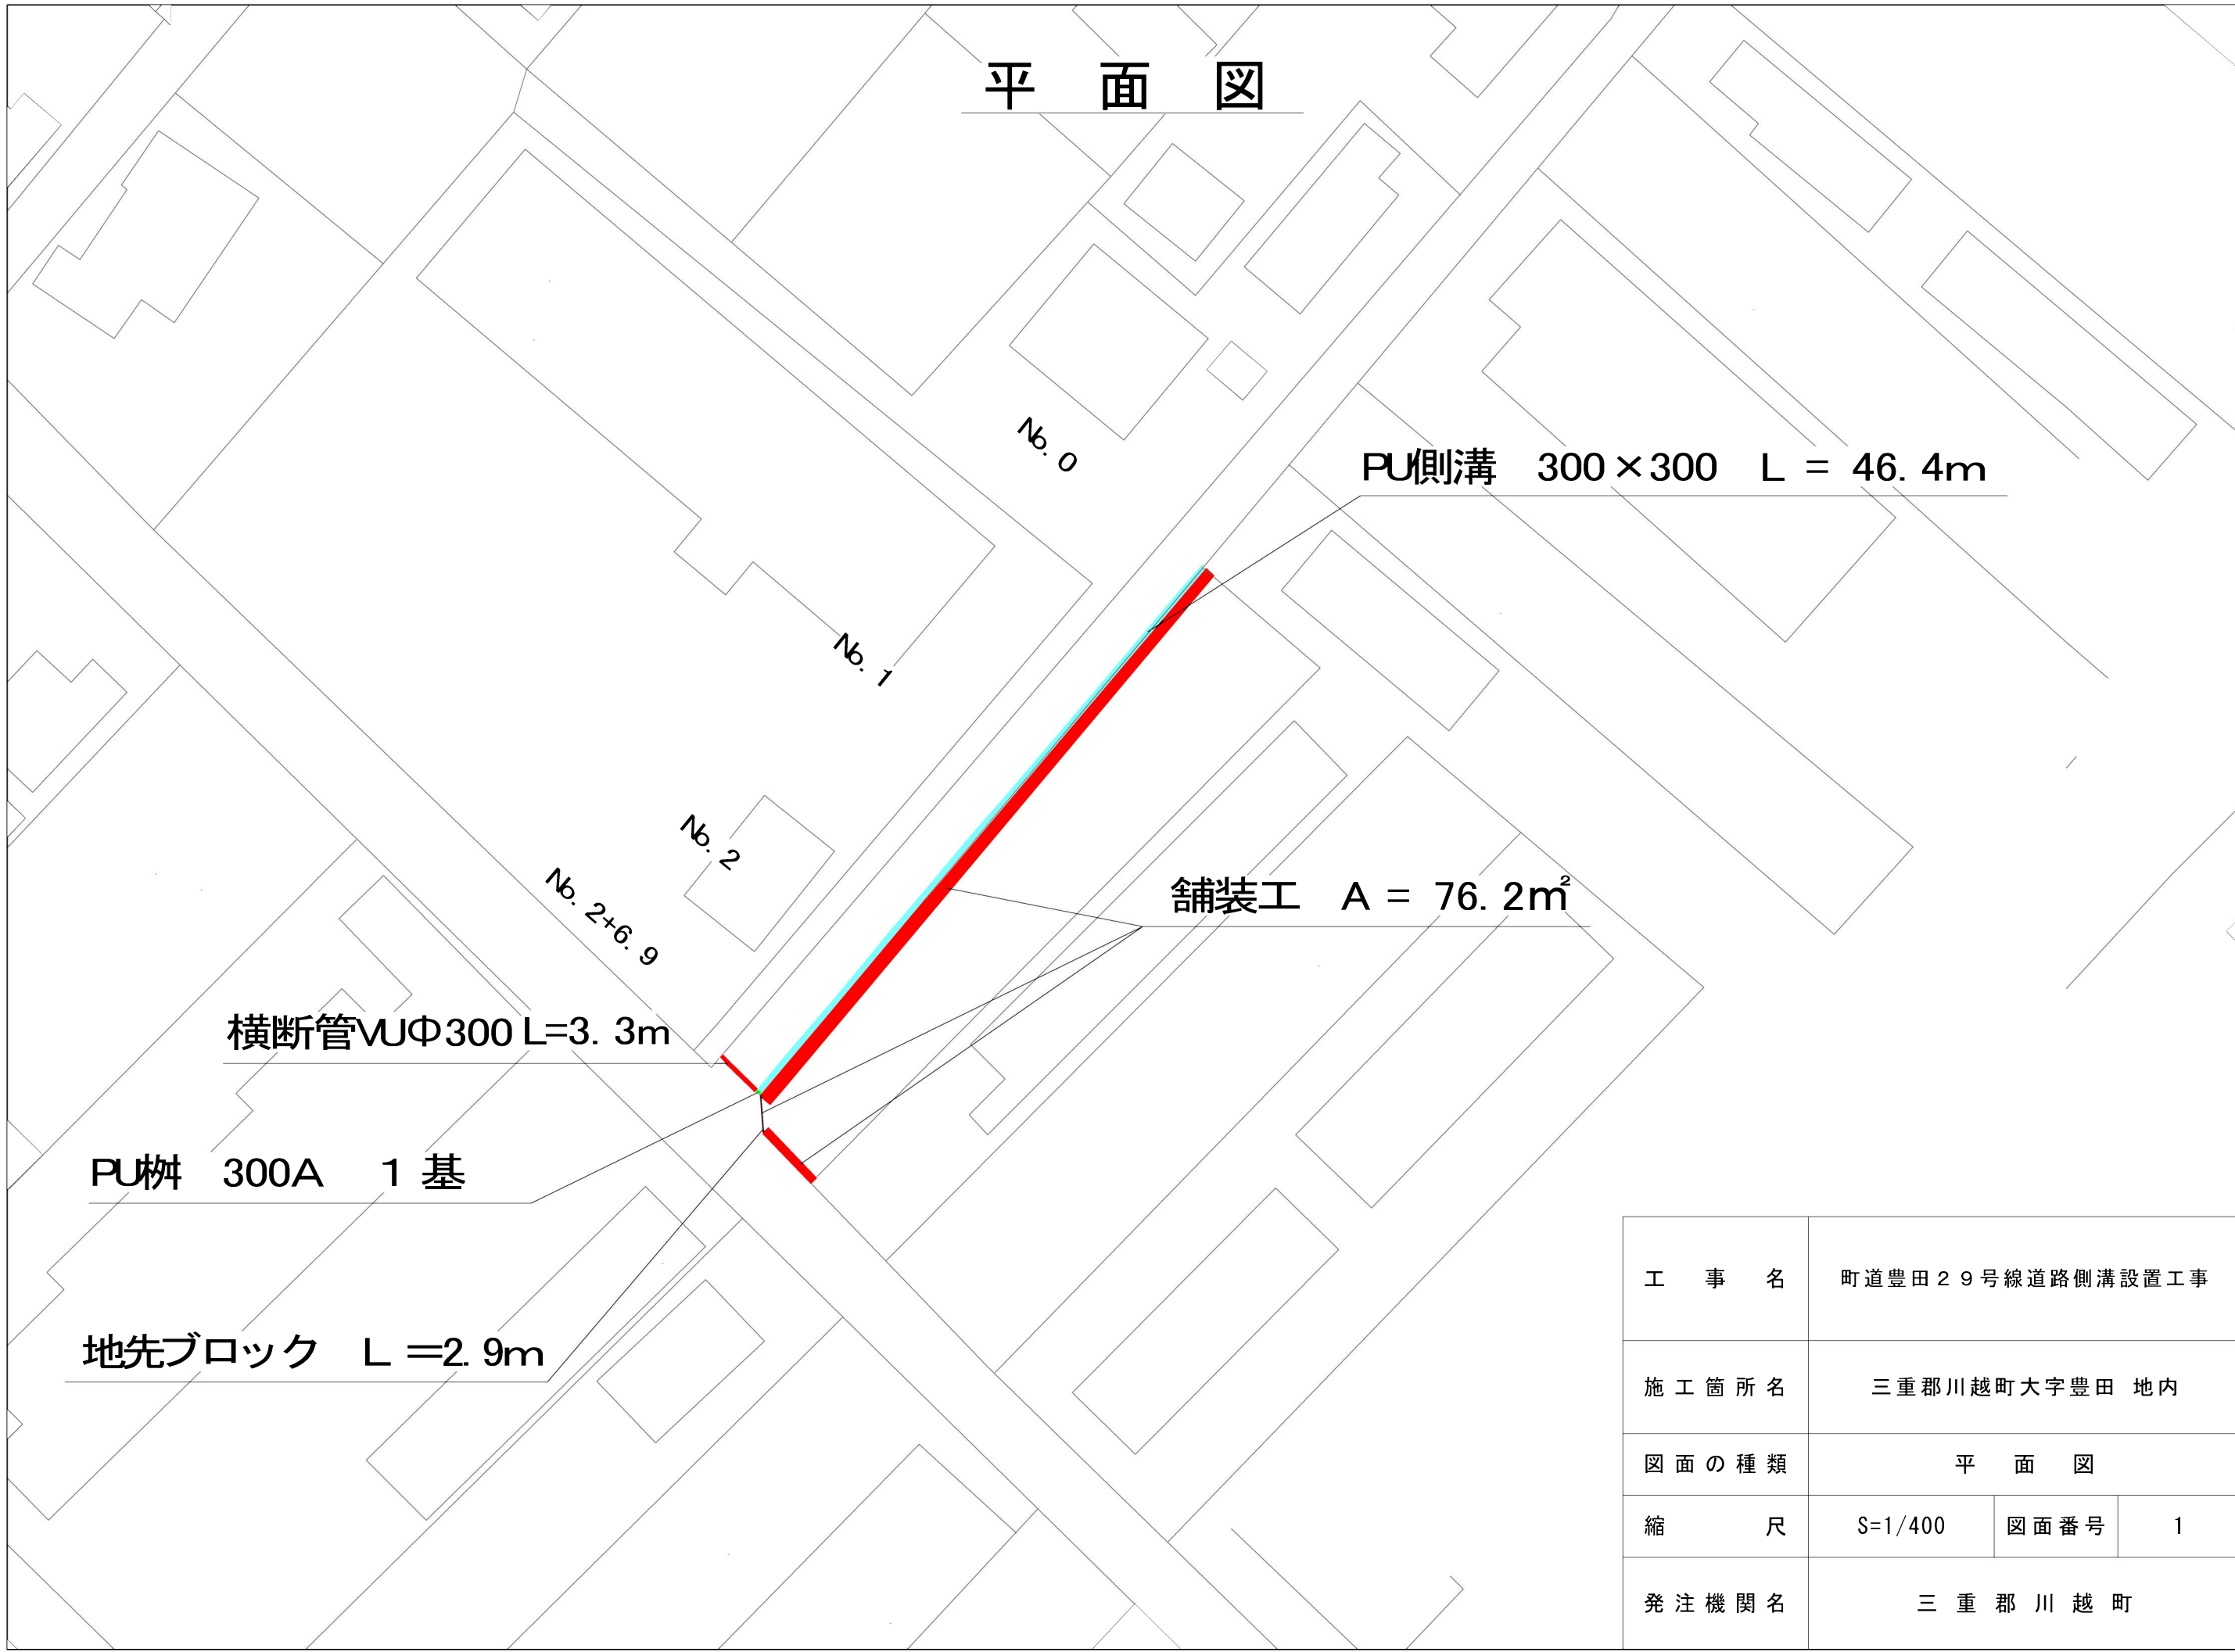

工 事 名	町道豊田29号線道路側溝設置工事		
施 工 箇 所 名	三重郡川越町大字豊田 地内		
図 面 の 種 類	平 面 図		
縮 尺	S=1/400	図面番号	1
発 注 機 関 名	三 重 郡 川 越 町		

縦断図

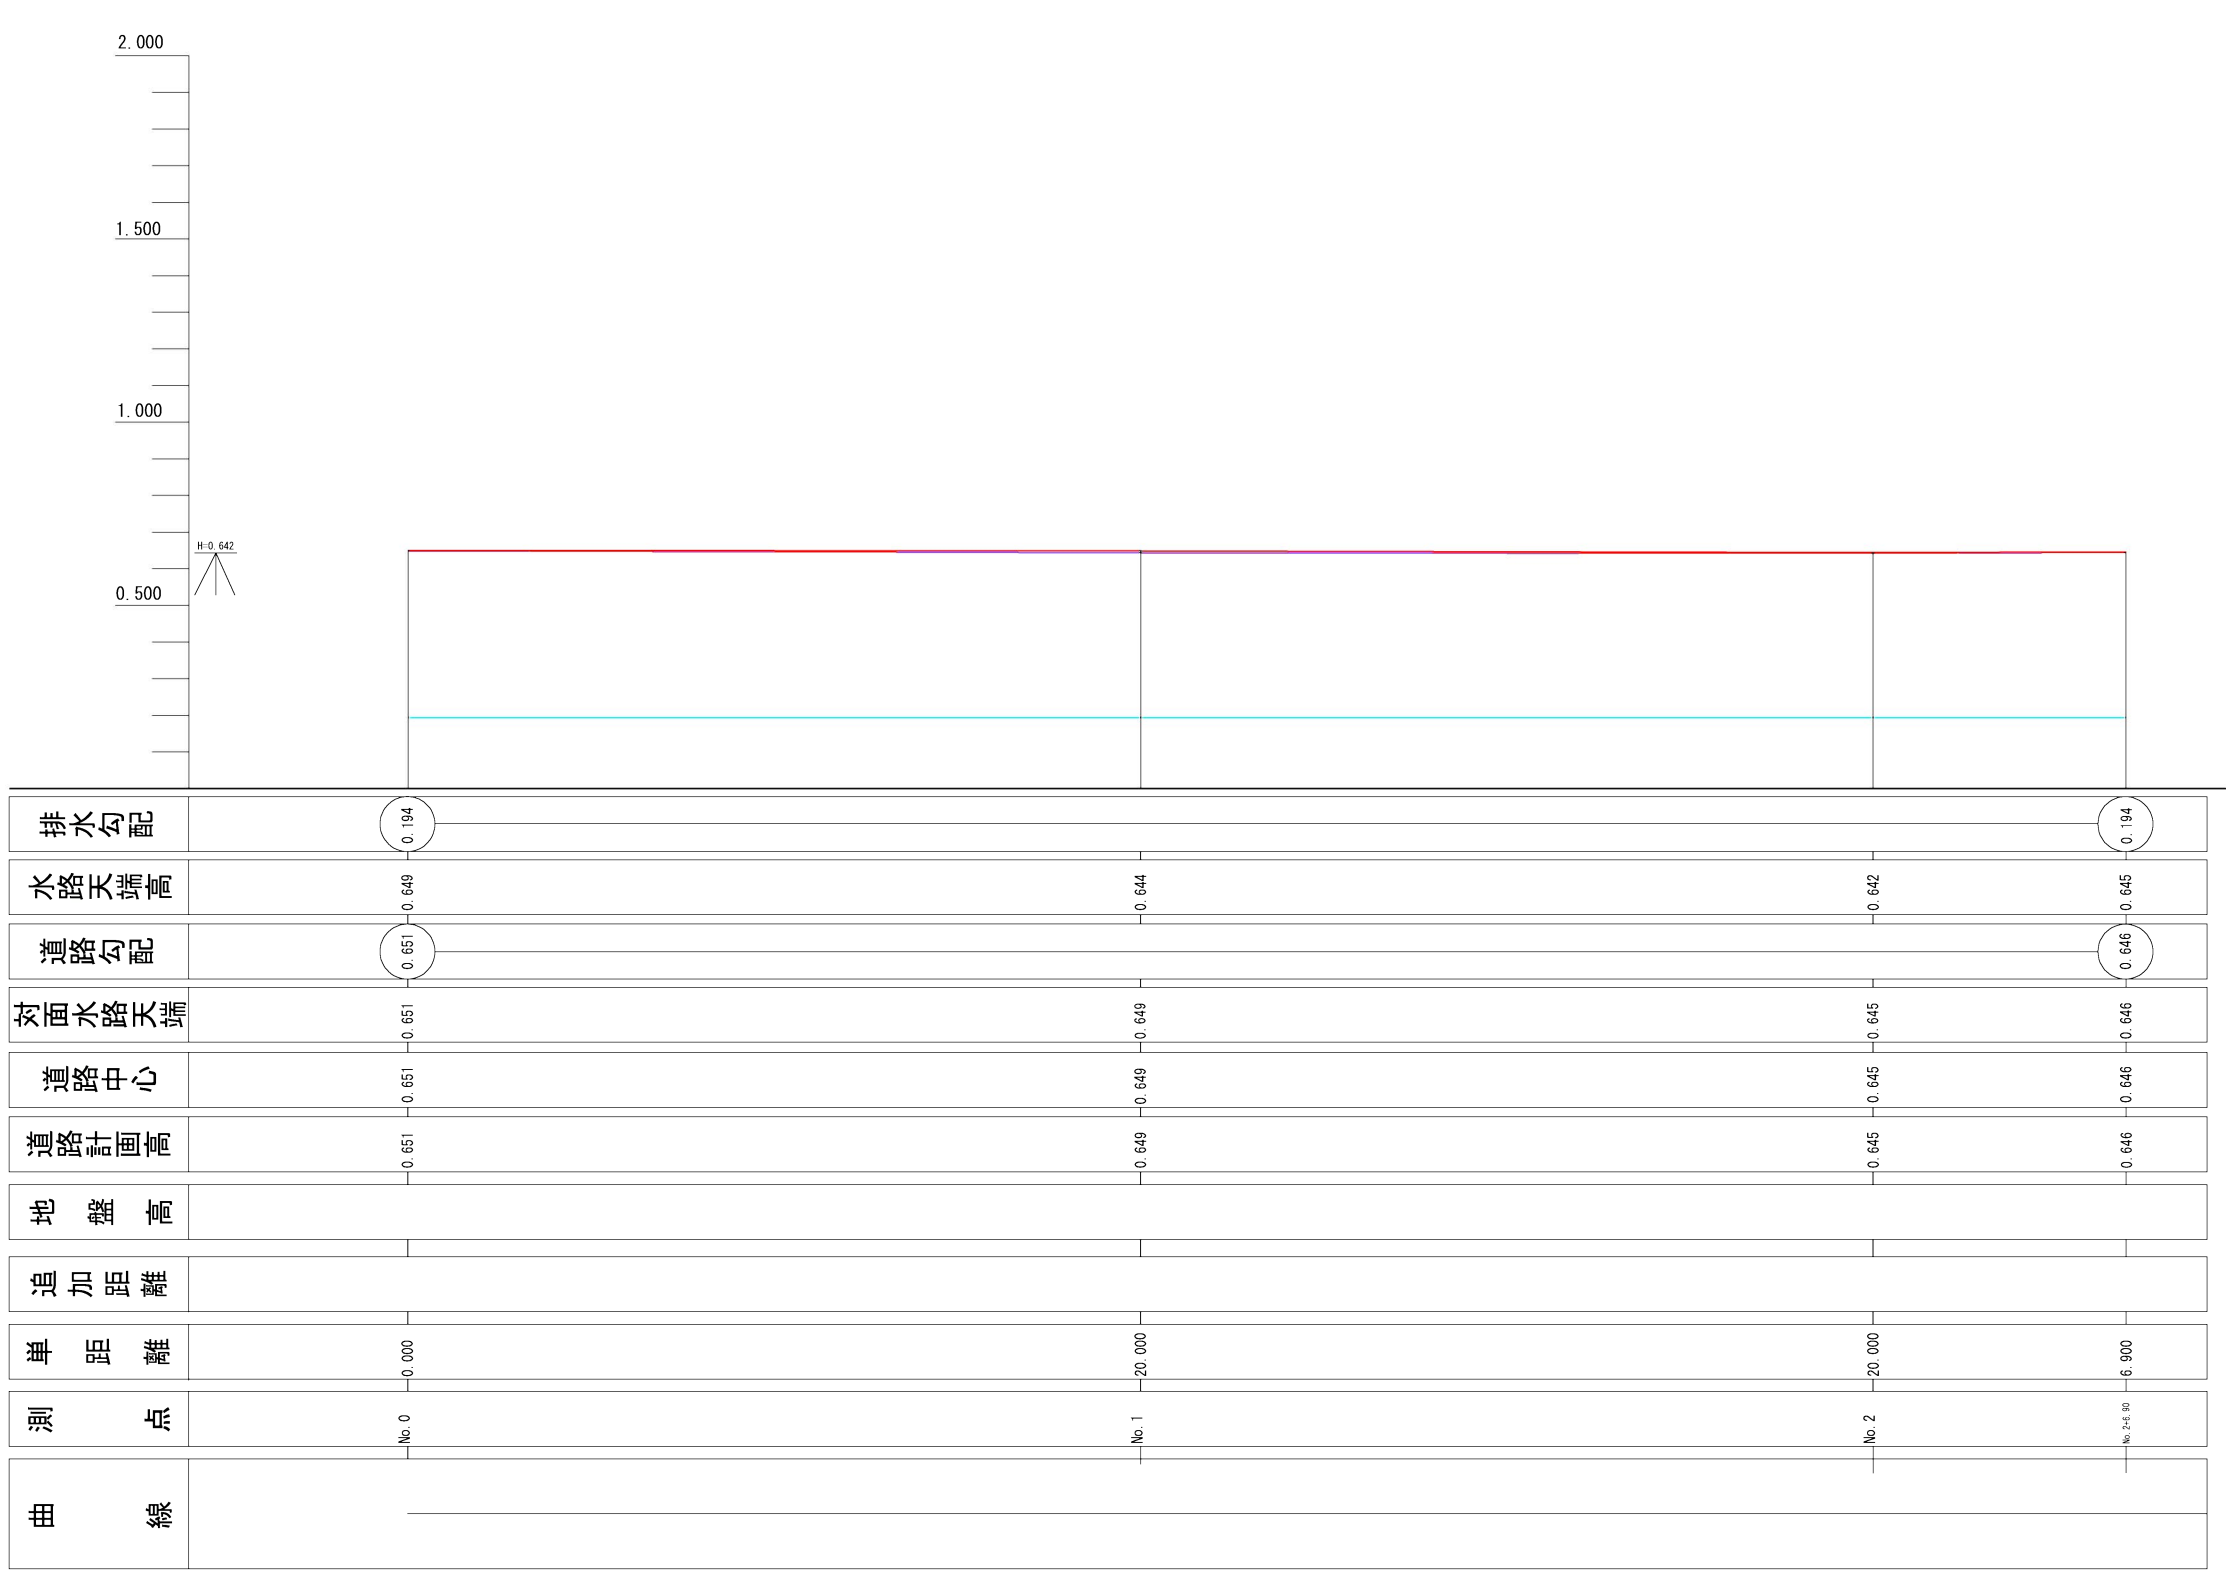


- 計画舗装天端高
- 計画水路天端高
- 計画排水高（底）

工 事 名	町道豊田29号線道路側溝設置工事		
施工箇所名	三重郡川越町大字豊田地内		
図面の種類	縦断図		
縮 尺	1/200	図面番号	2
発注機関名	三 重 郡 川 越 町		

横断図


No. 0

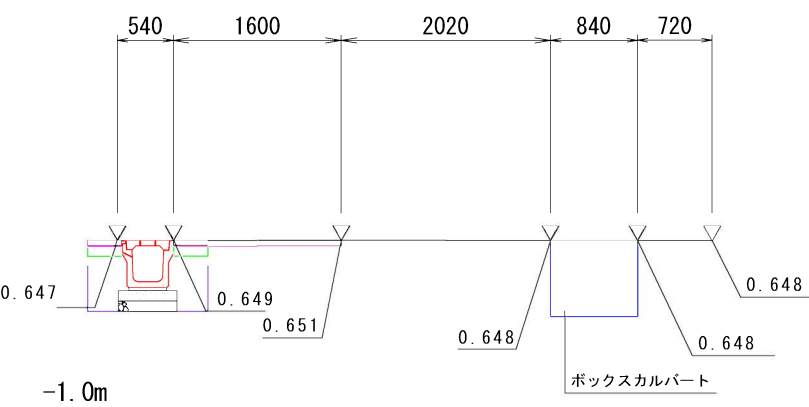

No. 0

断面積	
表層・路盤：(m)	
表層	1.600
路盤	1.600
不陸整正	1.300
床掘	0.779
埋戻し（左）	0.188
埋戻し（右）	0.188


No. 2

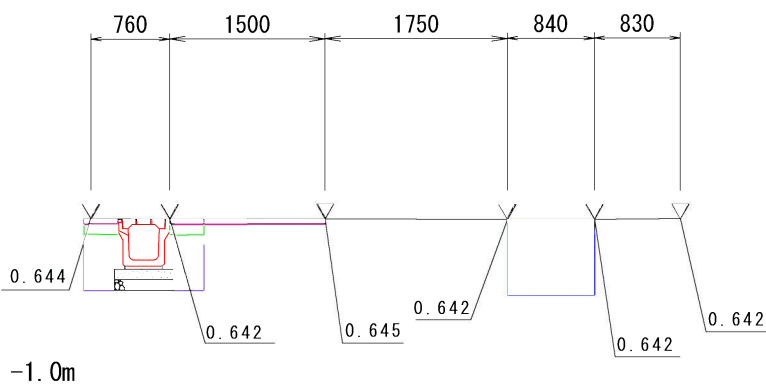

No. 2

表層・路盤：(m)	
表層	1.500
路盤	0.300
不陸整正	1.200
床掘	0.779
埋戻し（左）	0.188
埋戻し（右）	0.188


No. 1

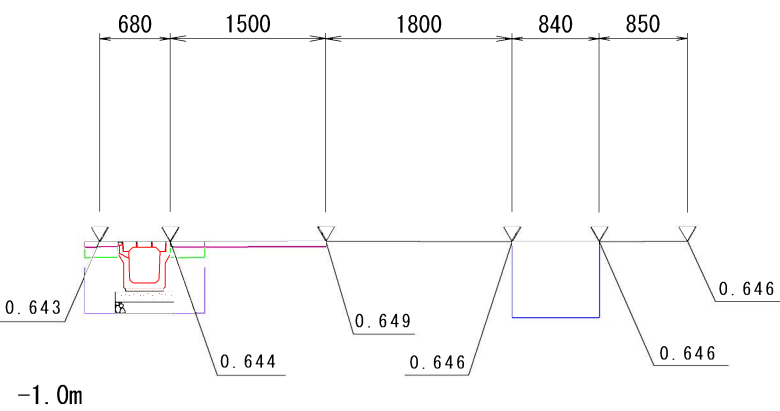

No. 1

表層・路盤：(m)	
表層	1.500
路盤	0.300
不陸整正	1.200
床掘	0.778
埋戻し（左）	0.187
埋戻し（右）	0.188

No. 2+6.9

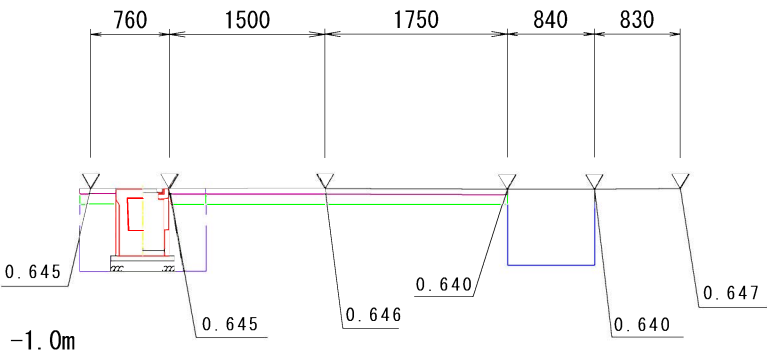


No. 2+6.9

表層・路盤：(m)	
表層	3.250
路盤	3.250
床掘	0.952
埋戻し（左）	0.218
埋戻し（右）	0.218


工 事 名	町道豊田29号線道路側溝設置工事		
施工箇所名	三重郡川越町大字豊田 地内		
図面の種類	横断図		
縮 尺	1/50	図面番号	3
発注機関名	三 重 郡 川 越 町		

製品構造図



PU-3側溝 (300×300)

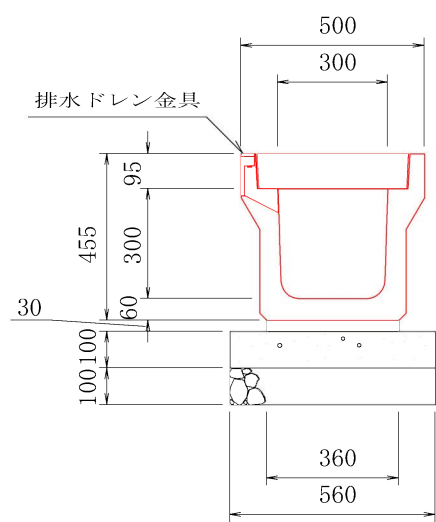

道路側溝用柵 300A

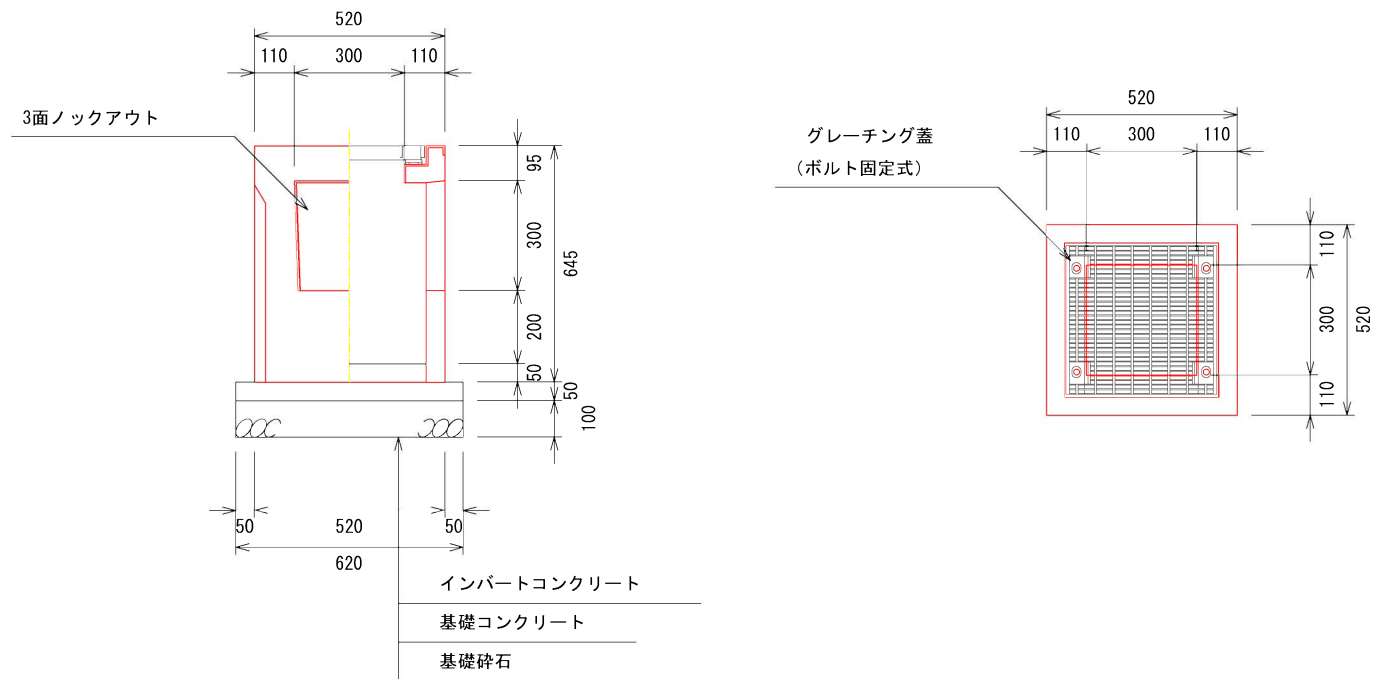


地先境界ブロック

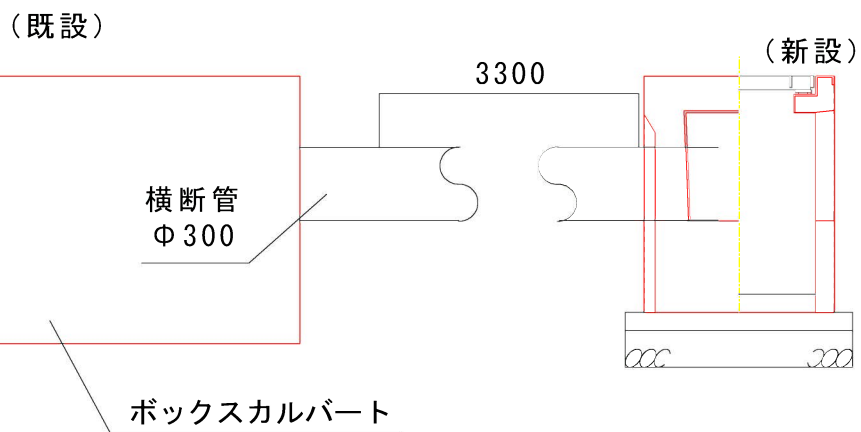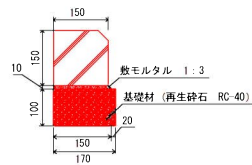

工 事 名	町道豊田 2 9 号線道路側溝設置工事		
施工箇所名	三重郡川越町大字豊田		
図面の種類	製 品 構 造 図		
縮 尺	1/20	図面番号	4
発注機関名	三重郡川越町		

舗装版取壊し展開図

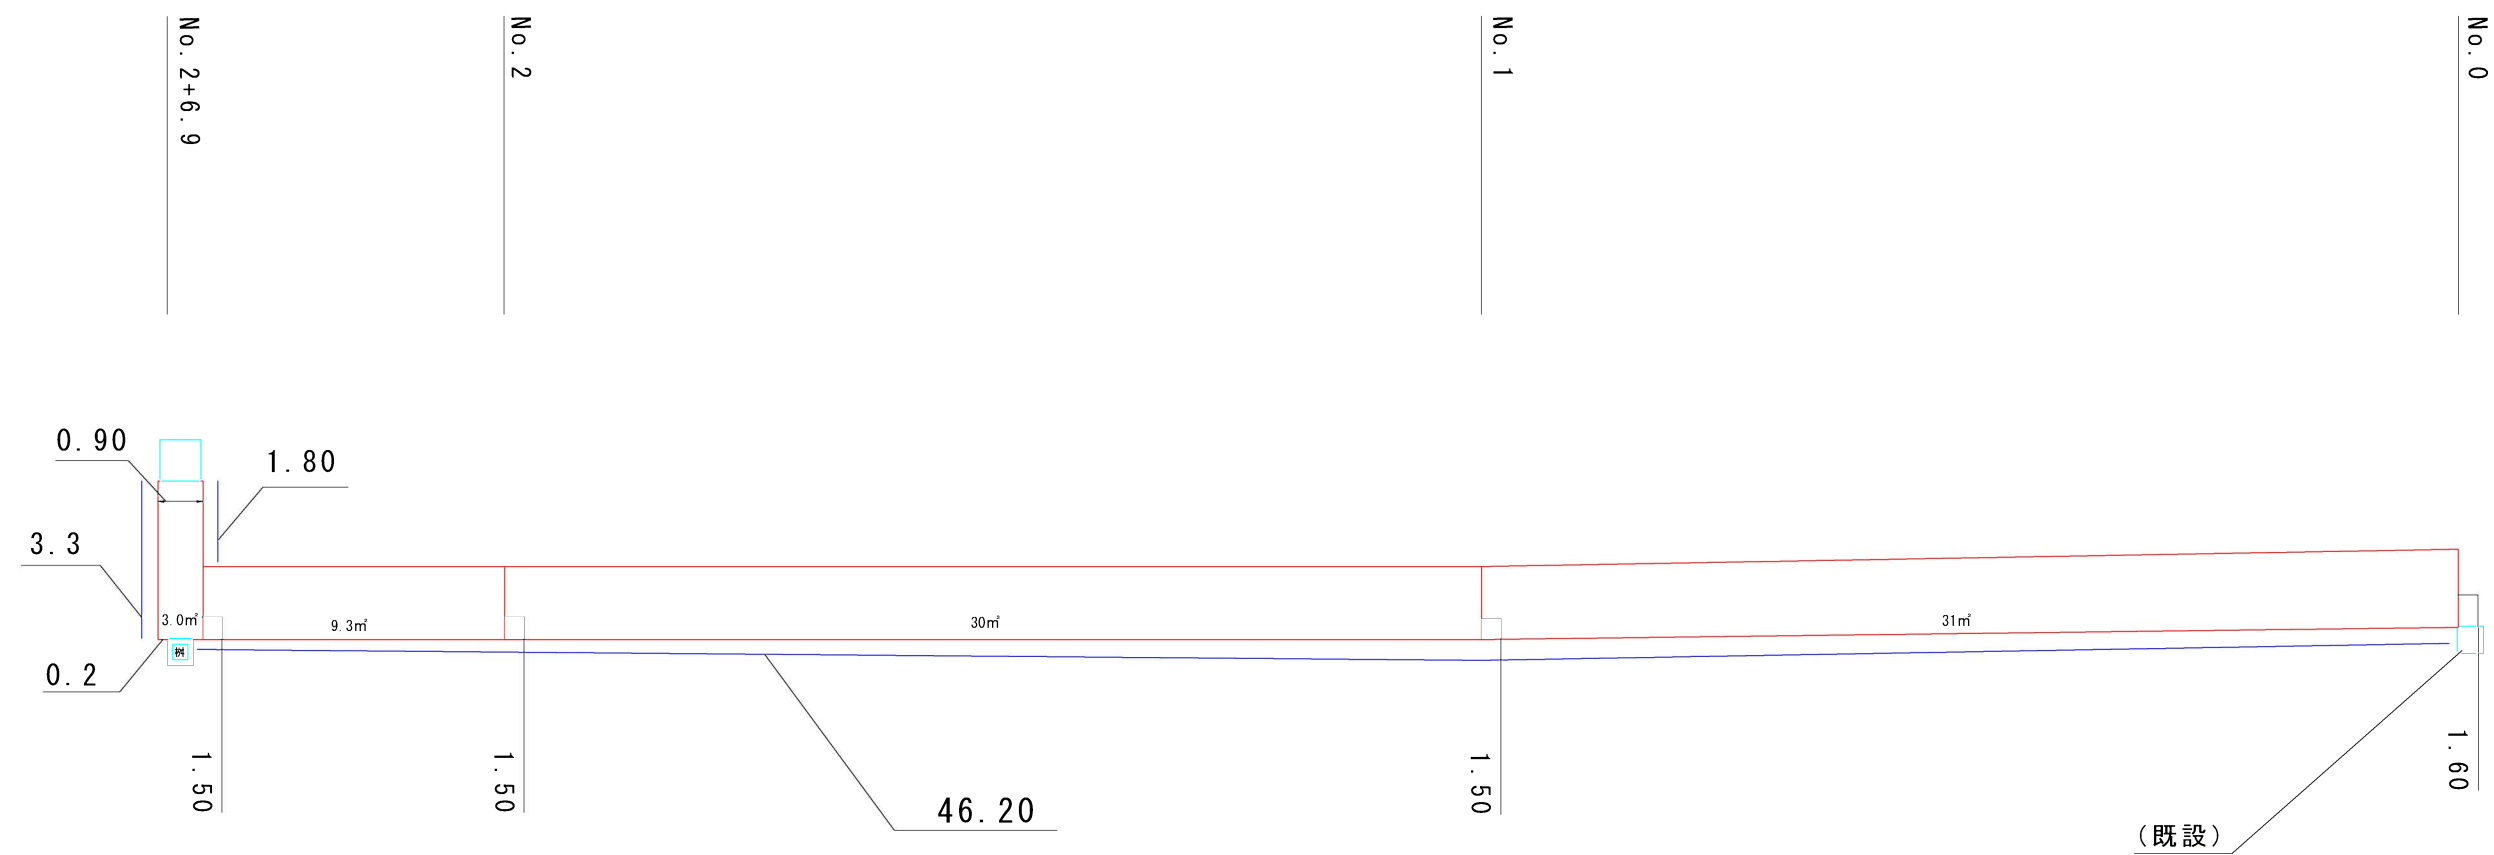


As カッター 3.30+1.80+46.20=51.3m


A=31+30+9.3+3.0=73.3m²

工 事 名	町道豊田29号線道路側溝設置工事		
施 工 箇 所 名	三重郡川越町大字豊田 地内		
図 面 の 種 類	舗装版取壊し展開図		
縮 尺	1/150	図 面 番 号	5
発 注 機 関 名	三 重 郡 川 越 町		


舗装展開図

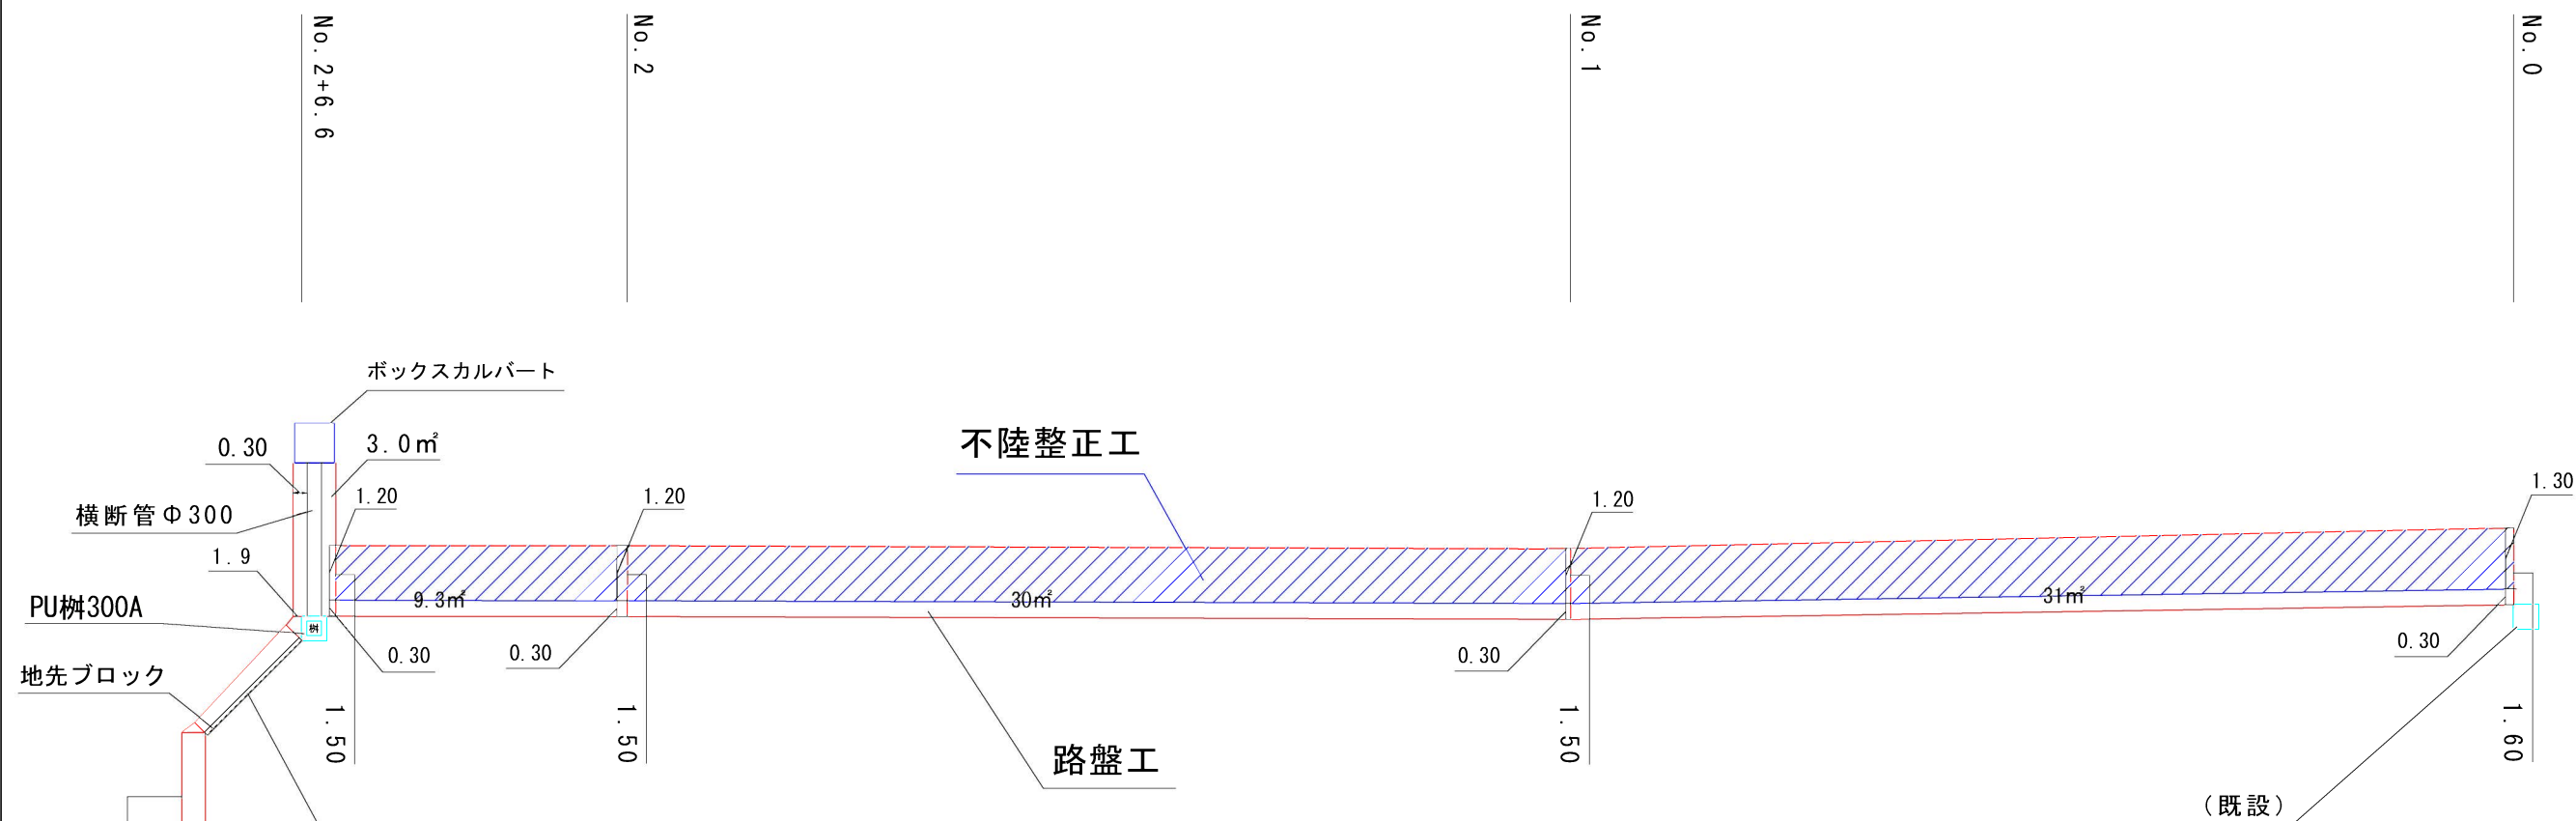


拡大図

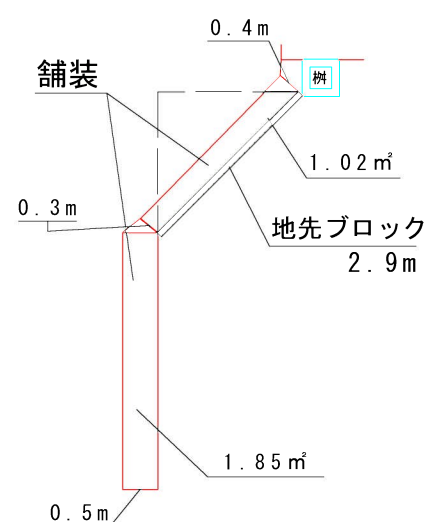

舗装構成(不陸整正工 55.2m²)

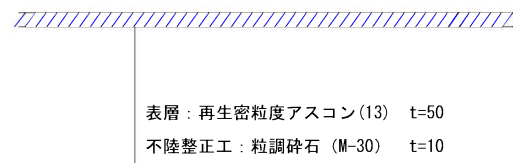

舗装構成(路盤工 21m²)

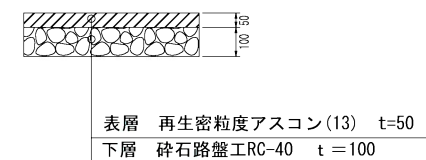

$$A = 31.0 + 30.0 + 9.3 + 3.0 + 1.85 + 1.02 = 76.17 \div 76.2 \text{ m}^2$$

工 事 名	町道豊田29号線道路側溝設置工事		
施 工 箇 所 名	三重郡川越町大字豊田 地内		
図 面 の 種 類	舗 装 展 開 図		
縮 尺	1/150	図 面 番 号	6
発 注 機 関 名	三 重 郡 川 越 町		