
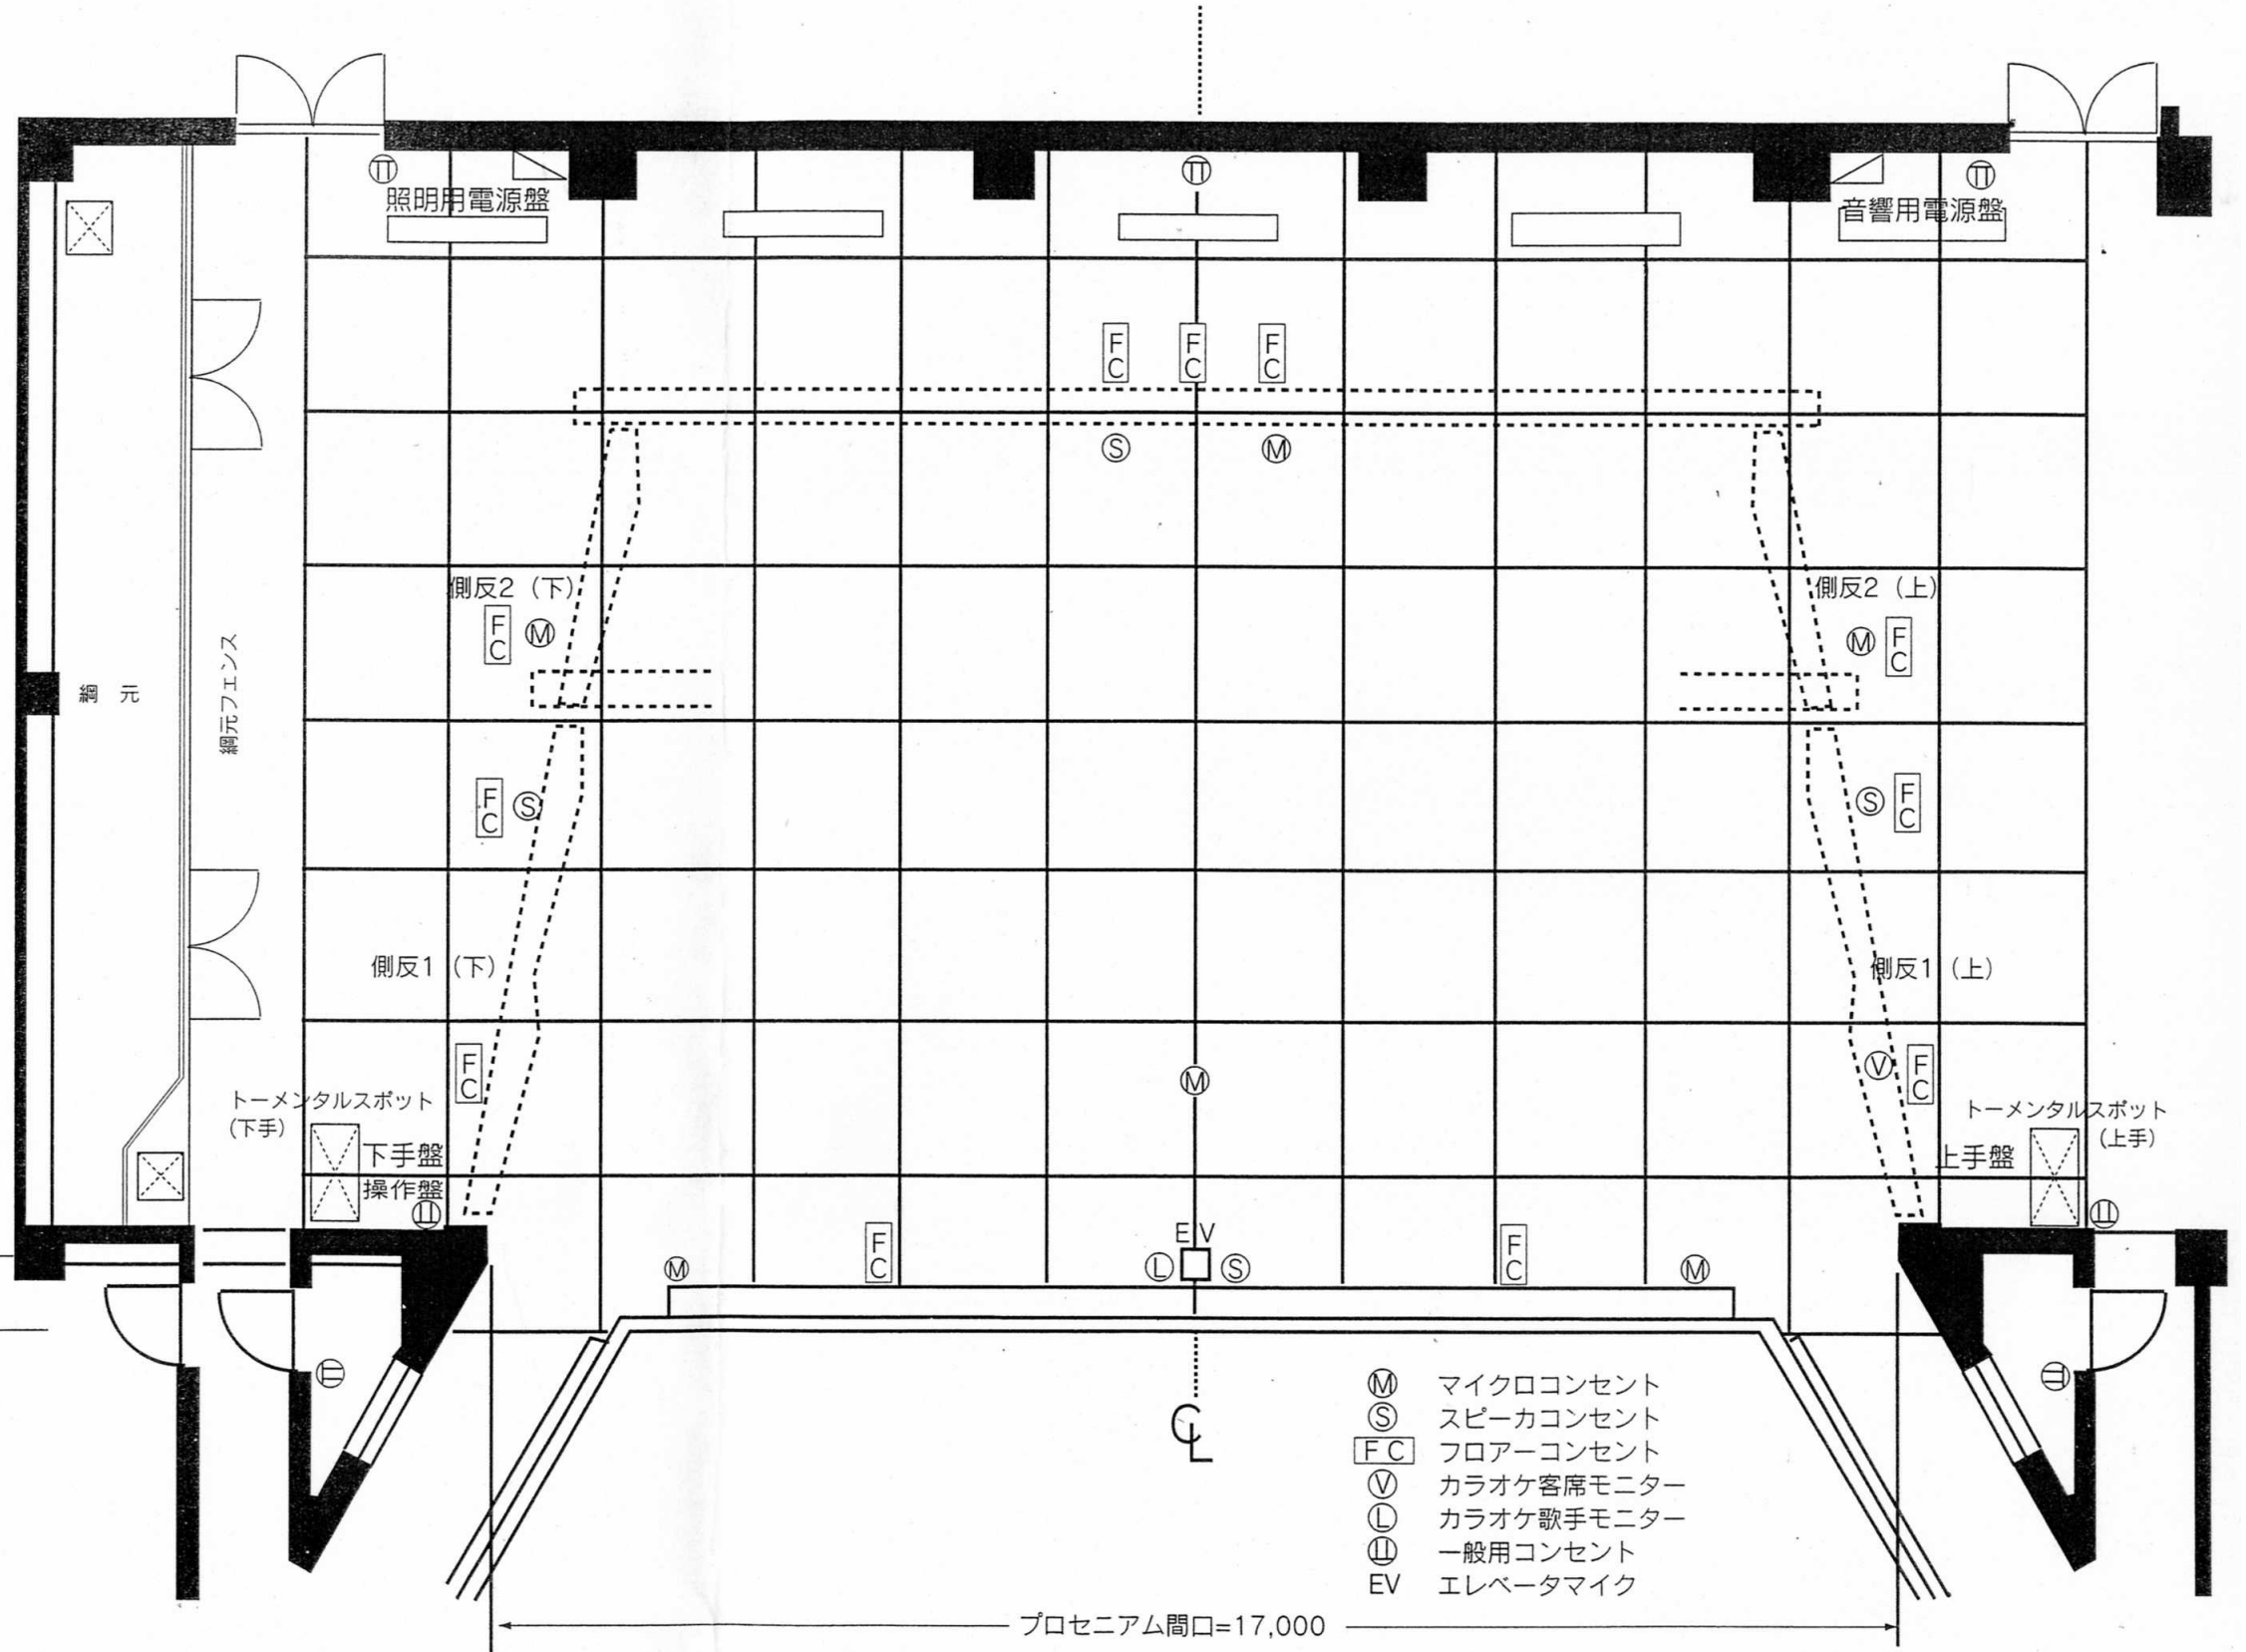


あいあいホール

舞台平面図

公演名	
公演日時	年 月 日 時 分 ~ 時 分

プロセニウム間口	17.0m
プロセニウム高さ	7.5m
奥行(鏡框-ハリソト幕間)	10.9m
奥行(反射板)	5.9-9.35m

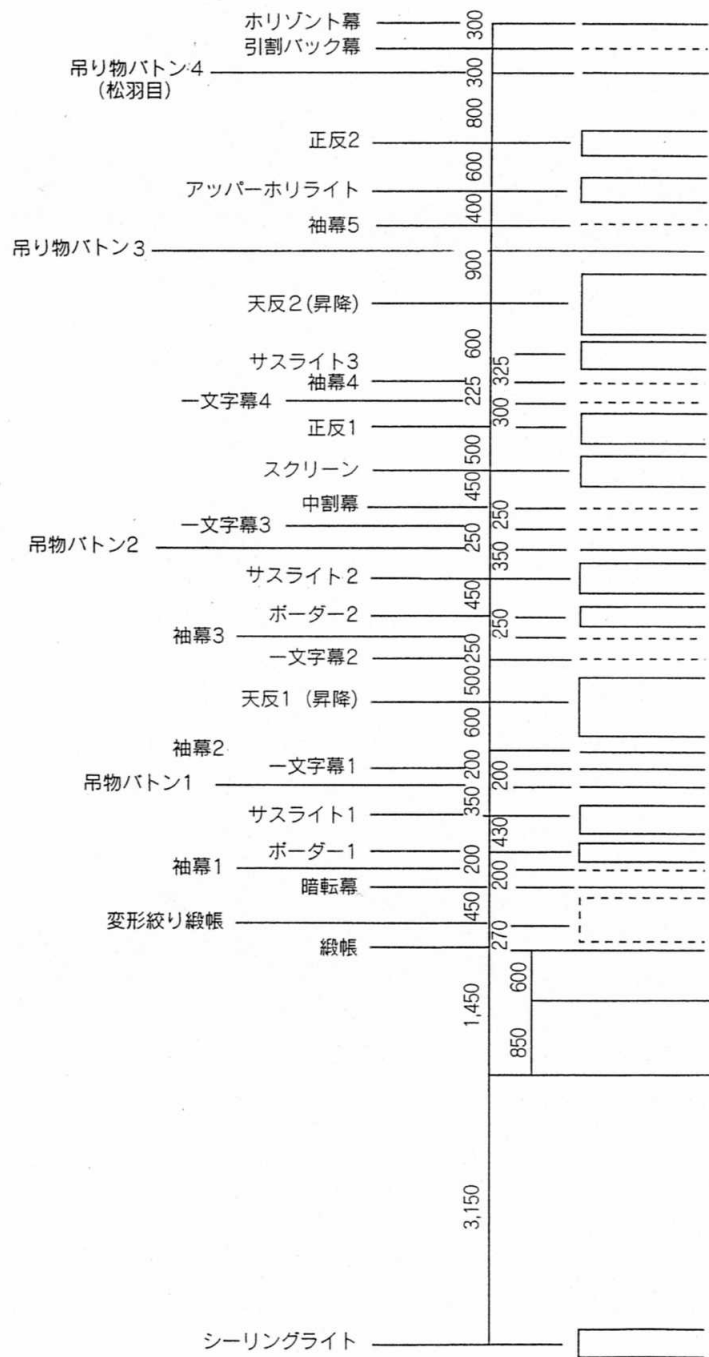

- Ⓜ マイコンセント
- Ⓢ スピーカコンセント
- FC フロアコンセント
- Ⓥ カラオケ客席モニター
- Ⓛ カラオケ歌手モニター
- Ⓛ 一般用コンセント
- EV エレベータマイク