


# あいあいホール 舞台平面図 S=1:100(A3)

公演名	
公演日時	年 月 日 時 分 ~ 時 分

プロセニウム間口	17.0m
プロセニウム高さ	7.5m
奥行(縦帳- Horizont幕間)	10.9m
奥行(反射板)	5.9-9.35m

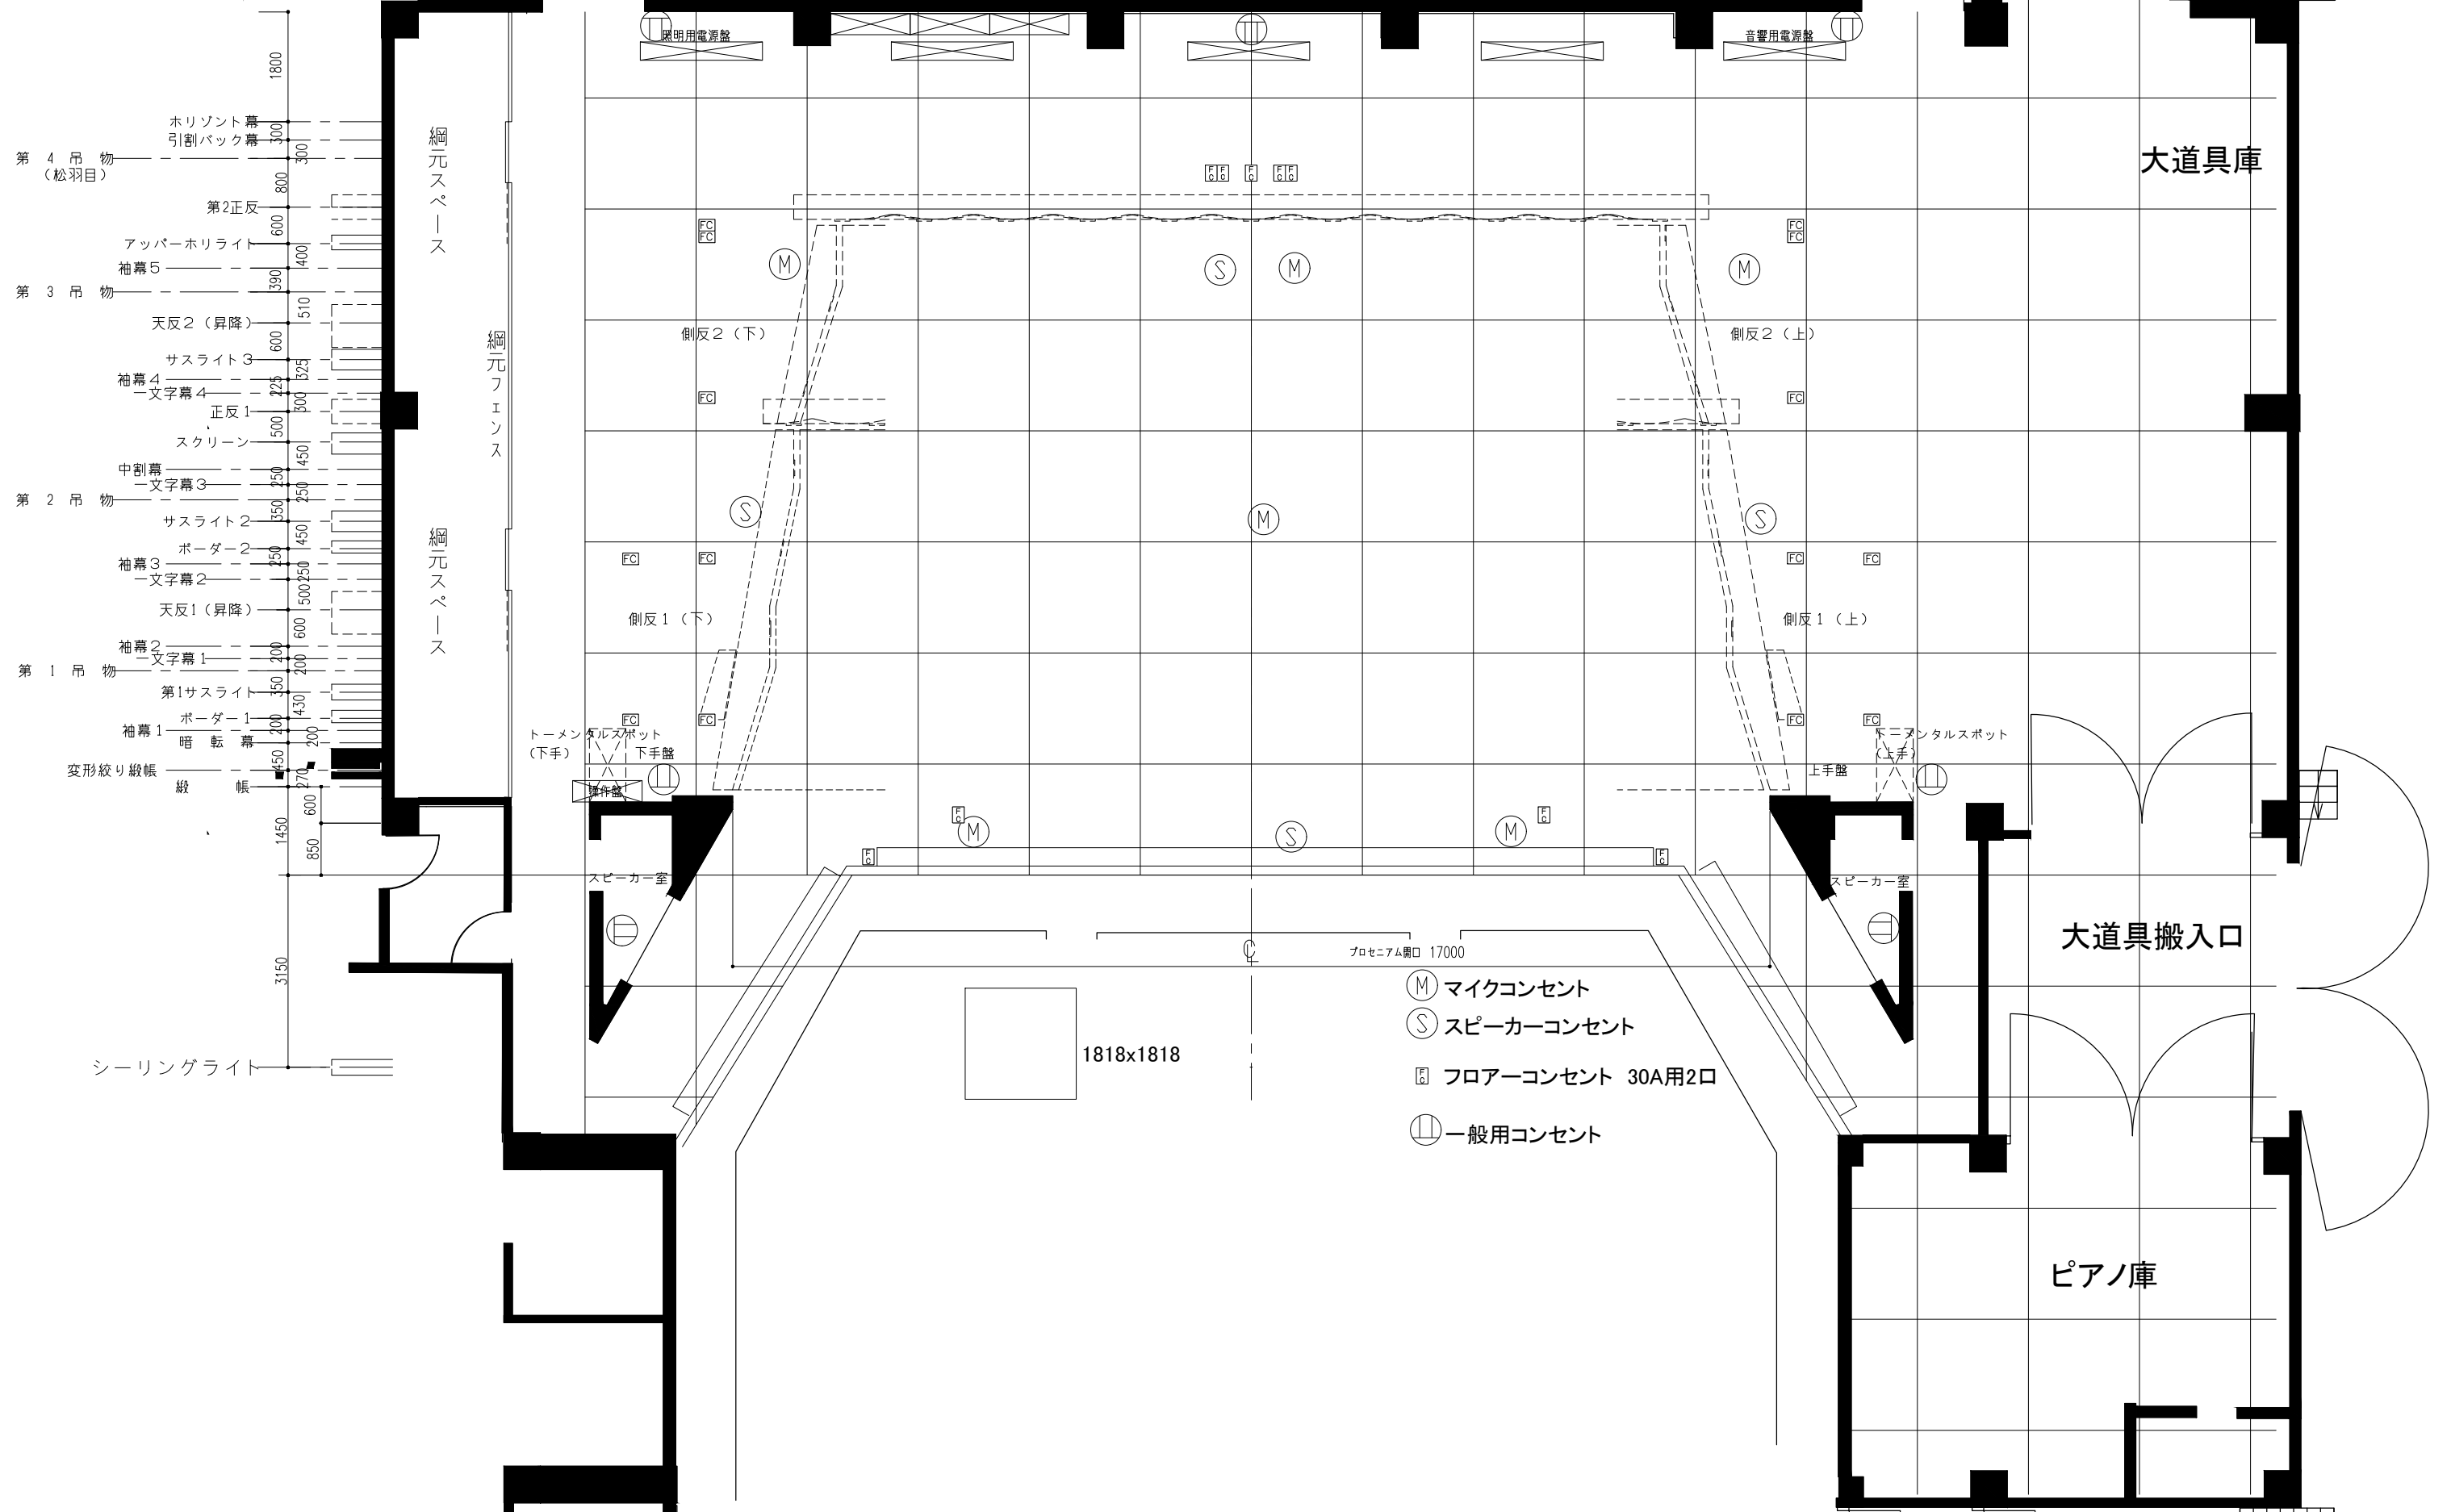

- (M) マイクコンセント
- (S) スピーカーコンセント
- FC フロアーコンセント 30A用2口
- Ⓜ 一般用コンセント