



北福崎工区 平面図・管割詳細図


施工延長: L=69.79m 布設延長 (HPPE φ75) : L=69.99m
 不断水分岐工 N=2箇所
 弁室設置工H=0.7m N=3箇所、H=0.8m N=1箇所
 連絡工φ75 N=1箇所
 ドレン工φ50 N=1箇所
 給水切替: PPφ25 N=1箇所

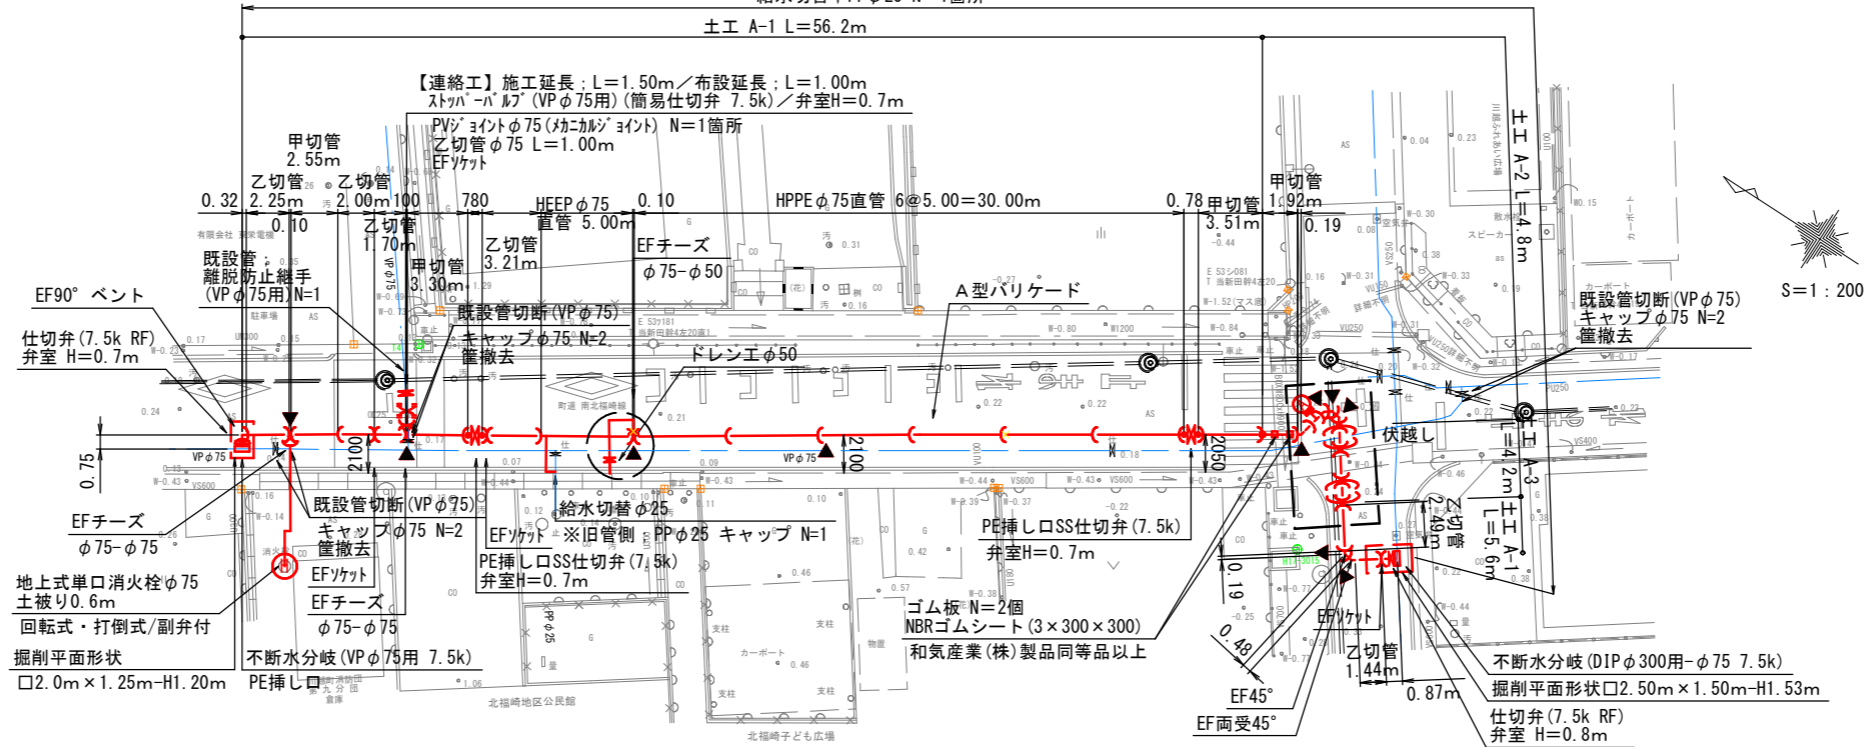


地上式消火栓設置φ75
S=1:50

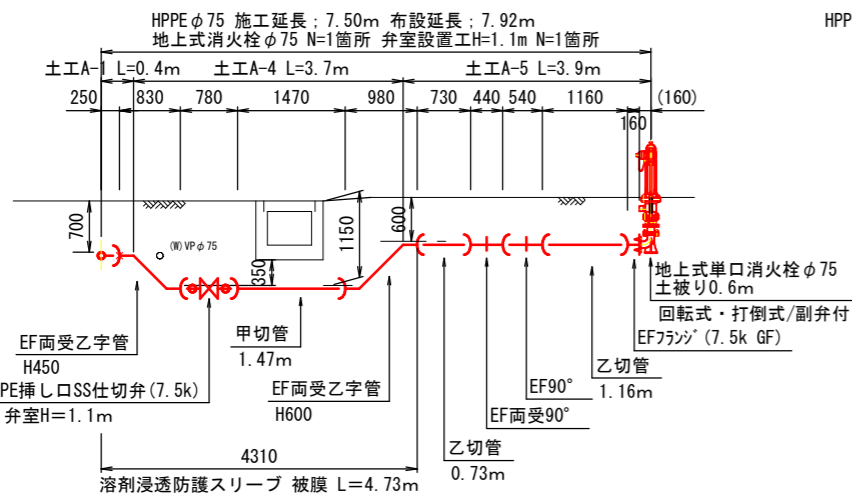

ドレン工φ50
S=1:50

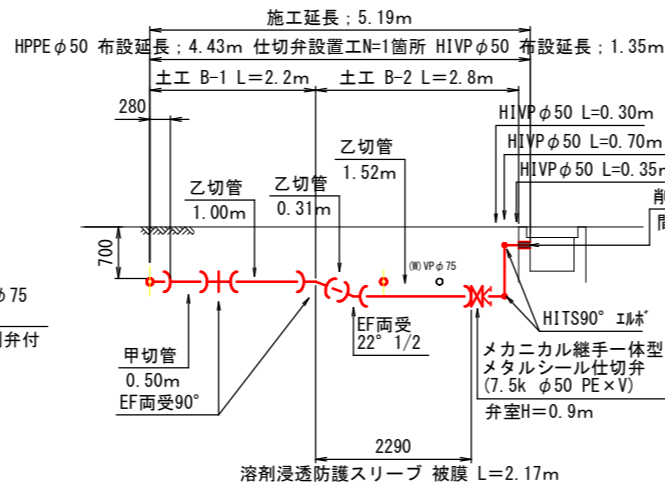

伏越し
S=1:50

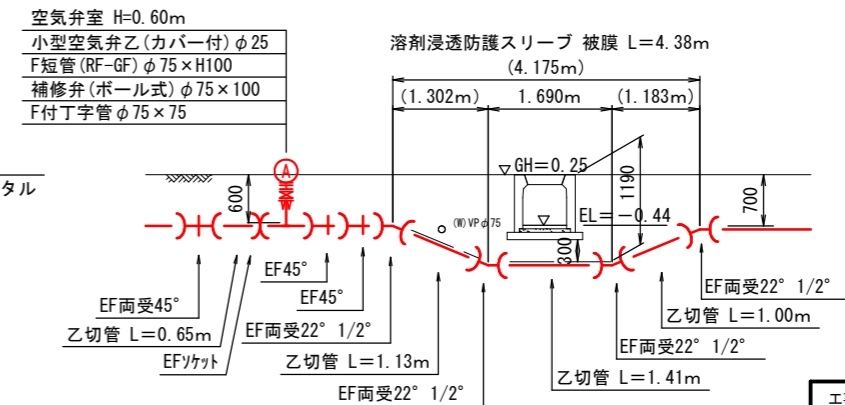


※注意:
 掘削状況で、地下水の位置が配水管布設深さよりも上にある場合、全線、溶剤浸透防護スリーブで被膜をおこなうこと。
 注意:
 1. PE挿し口SS仕切弁; "PE挿し口ソフトシール仕切弁"を表す。


工事名	北福崎地内水道管布設替工事		
図面名	北福崎工区 平面図・管割詳細図		
年月日			
尺度	1:200	図面番号	1
会社名			
事業者名	川越町役場 上下水道課		

北福崎工区 平面図・管割詳細図


施工延長：L=69.79m 布設延長（HPPEφ75）：L=69.99m
 不断水分岐工 N=2箇所
 弁室設置工H=0.7m N=3箇所、H=0.8m N=1箇所
 連絡工φ75 N=1箇所
 ドレン工φ50 N=1箇所
 給水切替：PPφ25 N=1箇所

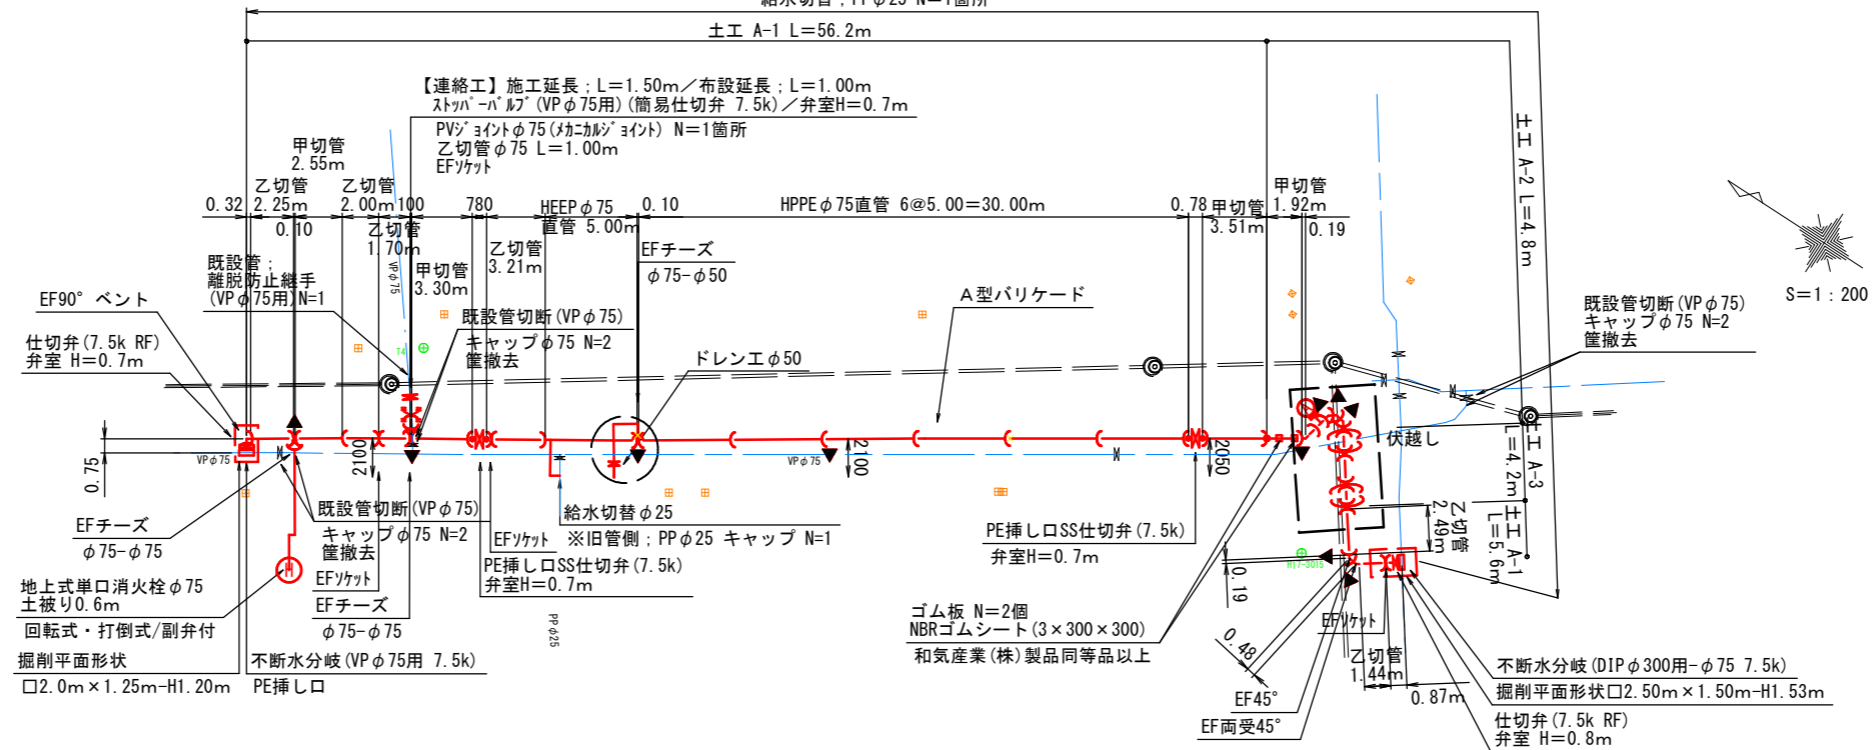


地上式消火栓設置φ75
S=1:50

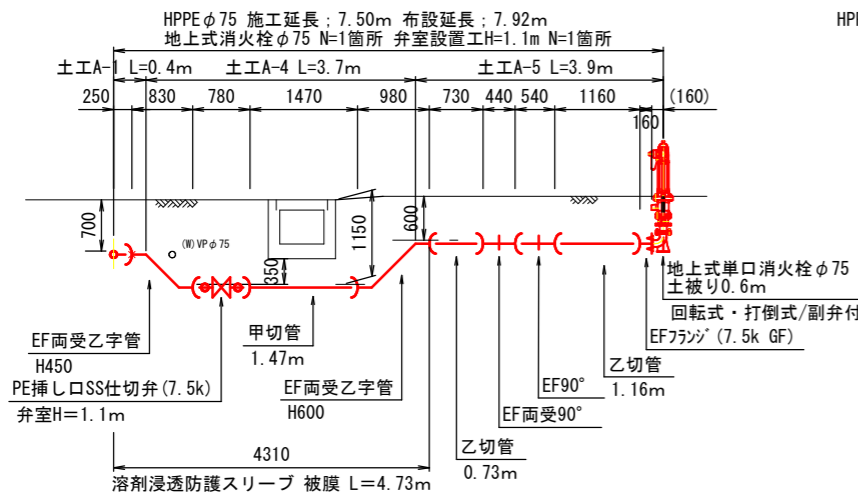

ドレン工φ50
S=1:50

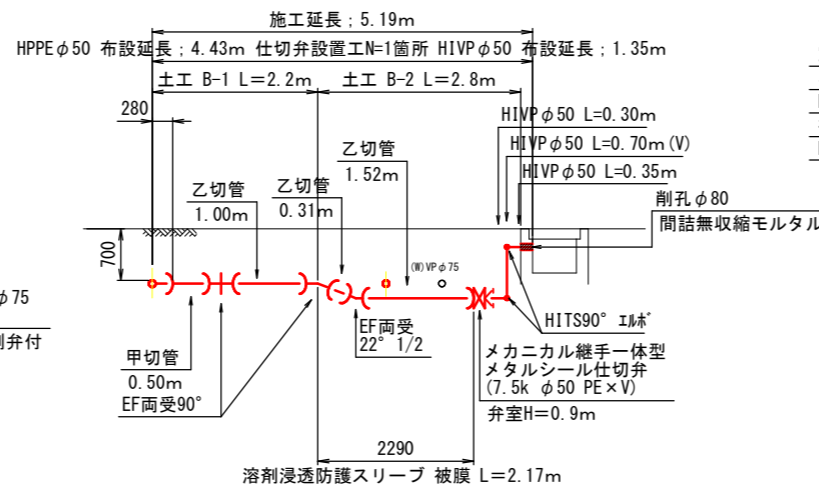

伏越し
S=1:50

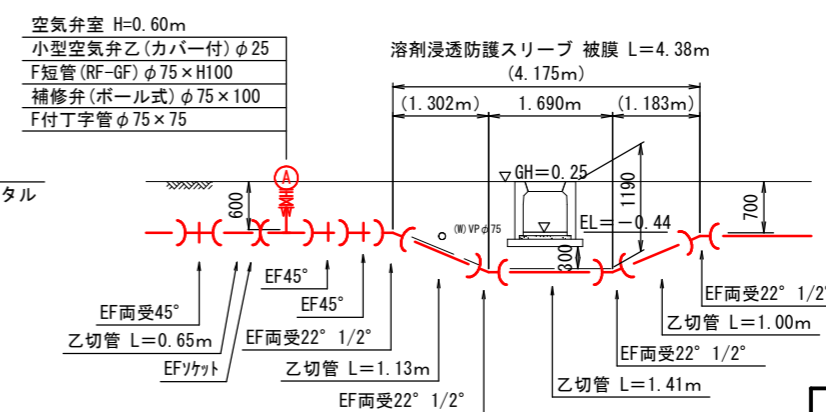

※注意：
 掘削状況で、地下水の位置が配水管布設深さよりも上にある場合、全線、溶剂浸透防護スリーブで被膜をおこなうこと。


注意：
 1. PE挿し口SS仕切弁；”PE挿し口ソフトシール仕切弁”を表す。

工事名	北福崎地内水道管布設替工事		
図面名	北福崎工区 配管詳細図		
年月日	1:200	図面番号	2
会社名	川越町役場 上下水道課		
事業者名	川越町役場 上下水道課		


不断水工事箇所土工定規図

S=1 : 30


不断水分岐 (VP φ75用)

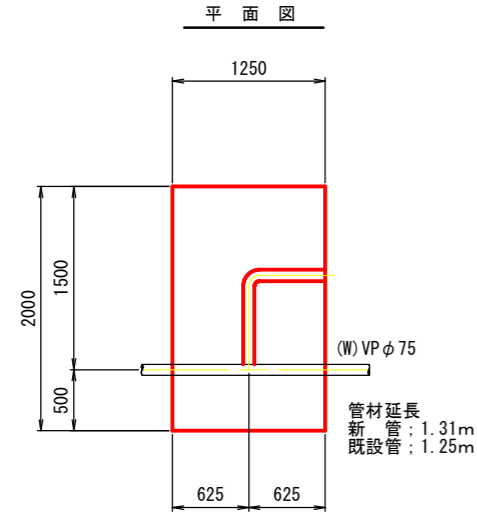

ストッパーバルブ (VP φ75用)

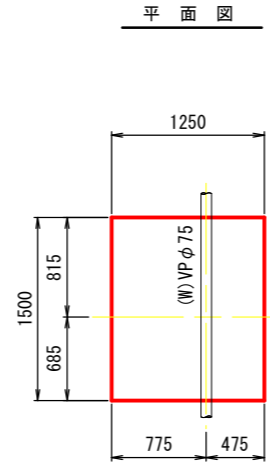


不断水分岐 (DIP φ300用)

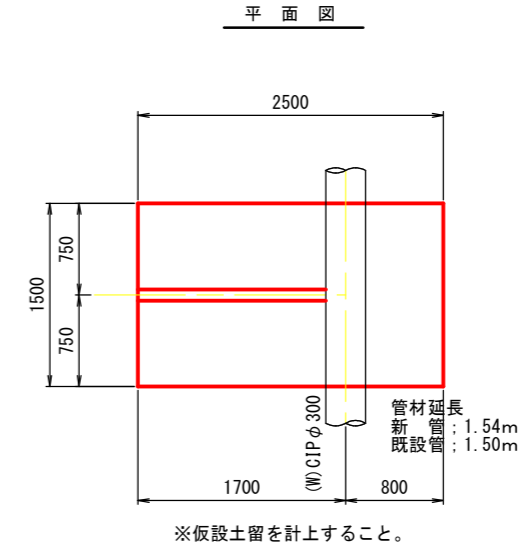


断面図

側面図

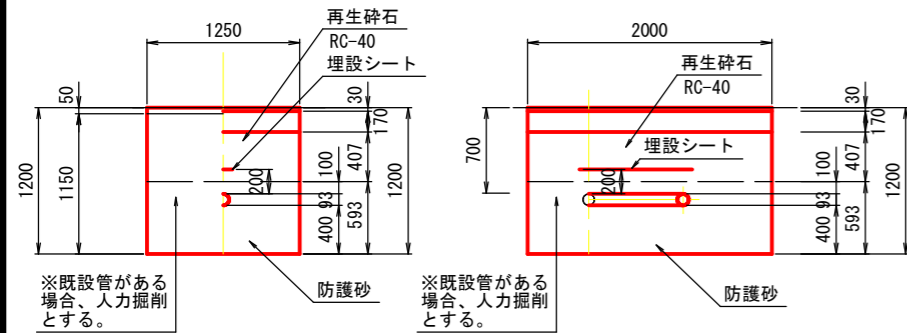


断面図

側面図

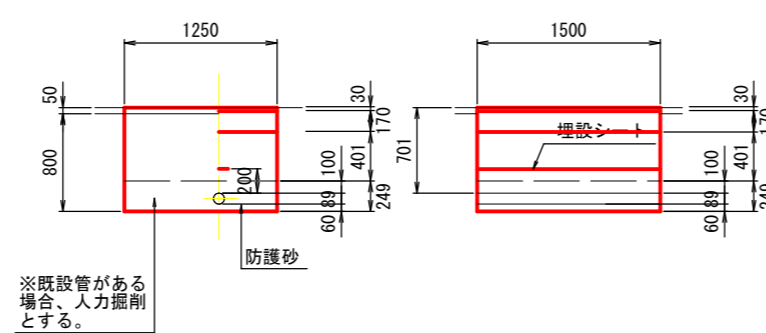

断面図

側面図

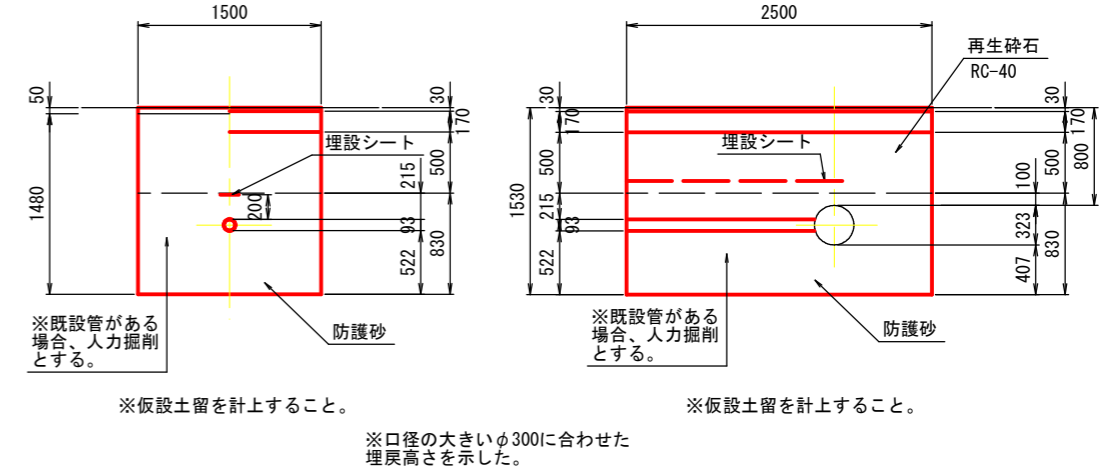

※仮設土留を計上すること。


※仮設土留を計上すること。

※口径の大きいφ300に合わせた埋戻高さを示した。


※土留材は、あくまでも任意仮設である。
 ゆえに、近年の四辺固定支保工を採用することも可能であるが、発注者の承諾を得て土留材を採用すること。

工事名	北福岡地内水道管布設替工事		
図面名	不断水工事箇所土工定規図		
年月日			
尺度	1 : 30	図面番号	4
会社名			
事業者名	川越町役場 上下水道課		

仕切弁室
S=1:10

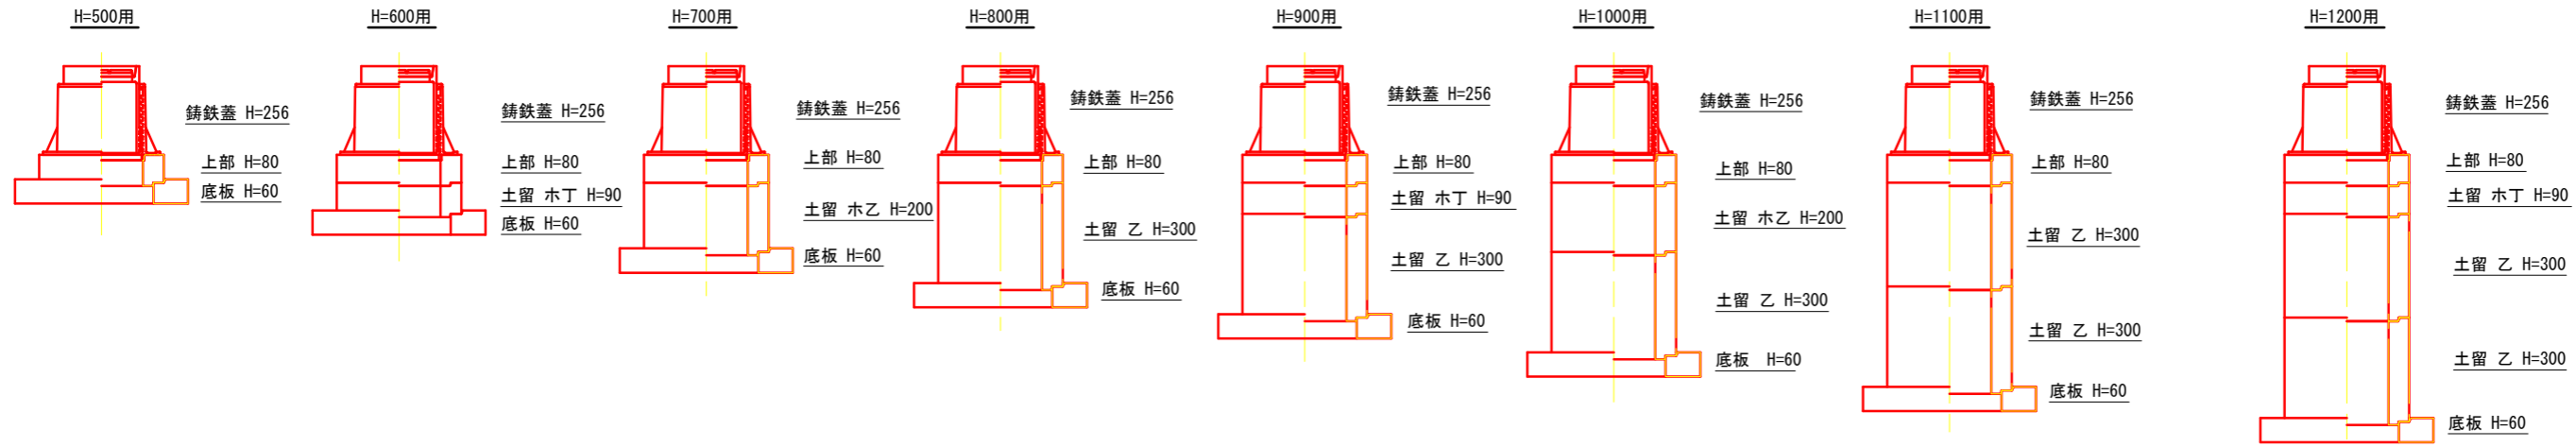

鉄蓋 (H=286) 土留 木丙' (H=120) 土留 丙 (H=140) 土留 木丙 (H=170) 土留 木乙 (H=200) 土留 乙 (H=300) 底板 (H=60)

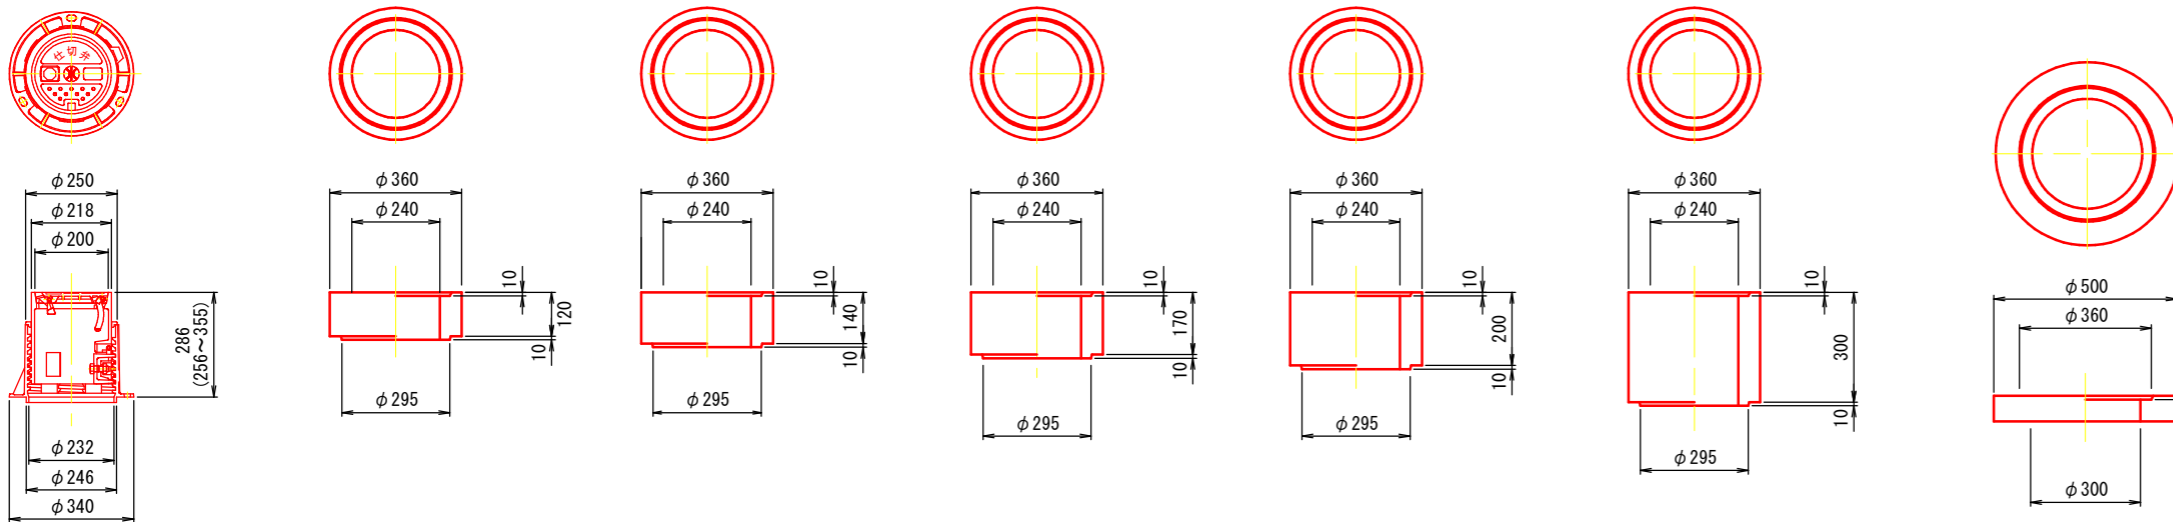


仕切弁 (バルブ) 組合せ表 (H=500~1200用)

H	鉄蓋 H=256	上部 H=80	土留 木丁 H=90	土留 木乙 H=200	土留 乙 H=300	底板 H=60
500用	1	1				1
600用	1	1	1			1
700用	1	1		1		1
800用	1	1			1	1
900用	1	1	1		1	1
1000用	1	1		1	1	1
1100用	1	1			2	1
1200用	1	1	1		2	1


注) 組合せは、表のとおりとする。
注) 上記の図面は、参考図であり、上下水道課に承認を受けてから搬入すること。

上部 (H=80) 上部 (H=150) 土留 木丁 (H=90)

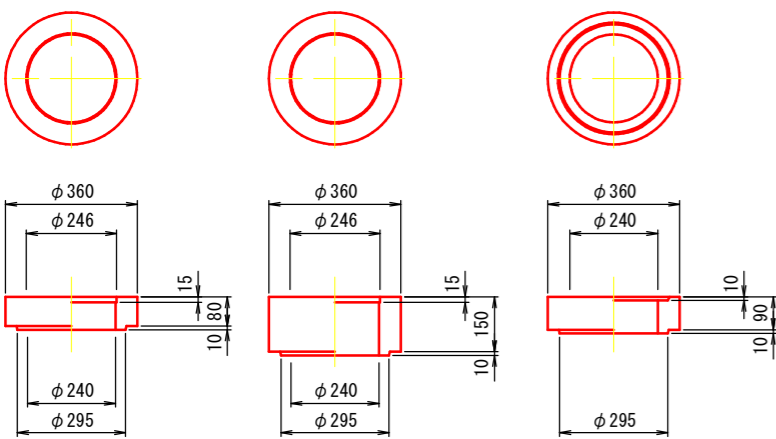


消火栓室 (単口用)

S=1:10

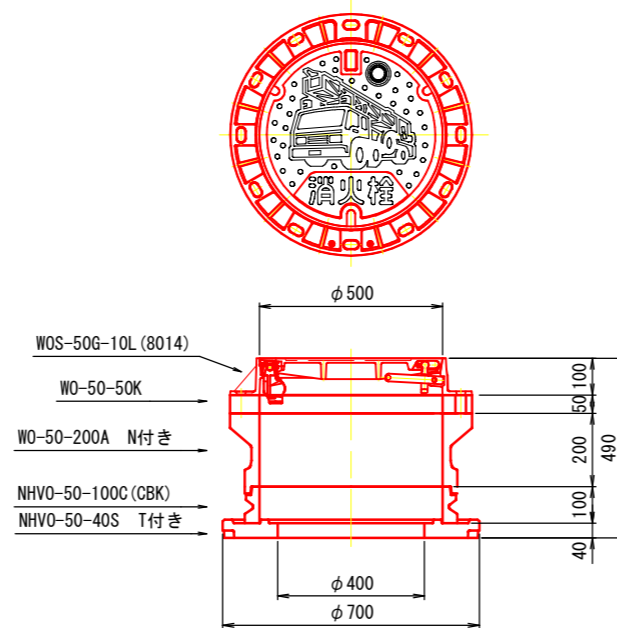

空気弁室 (単口用)

S=1:10

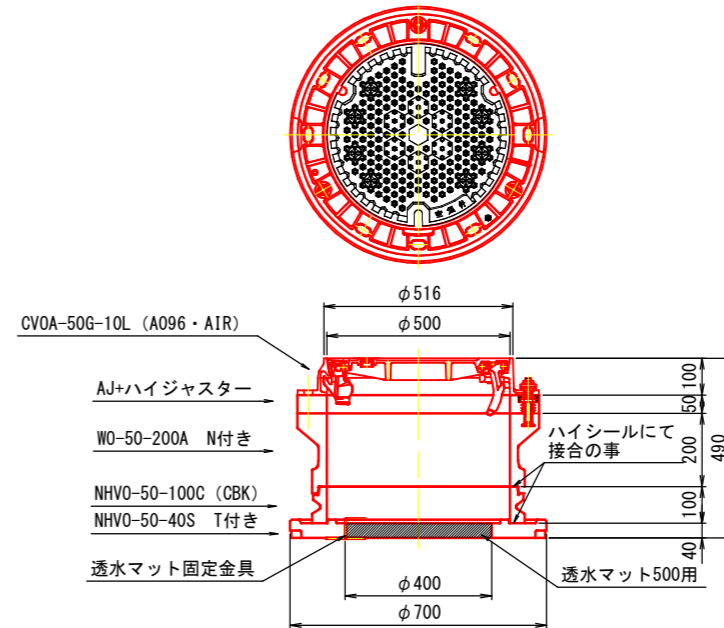


工事名	北福岡地内水道管布設替工事		
図面名	各種弁室材料及び組立標準図		
年月日			
尺度	1:10	図面番号	5
会社名			
事業者名	川越町役場 上下水道課		

給水切替標準図及び給水管土工定規図


S=1 : 10

給水切替標準図

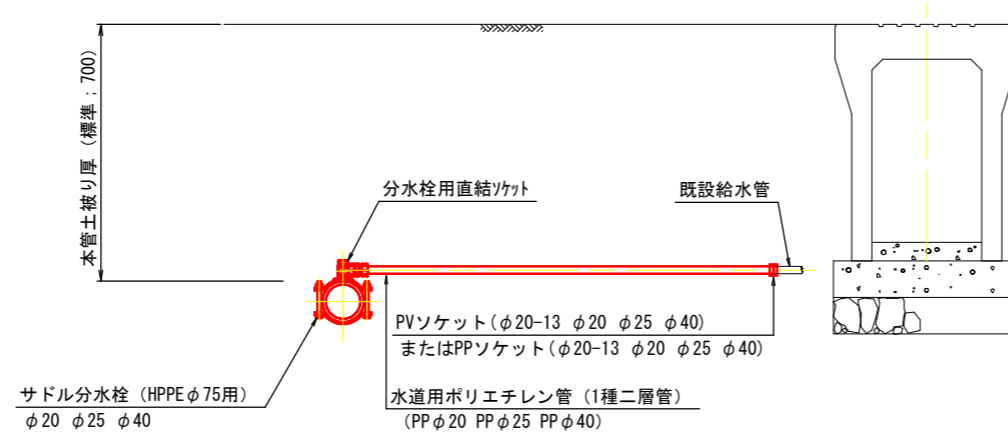



給水管土工定規図

町道

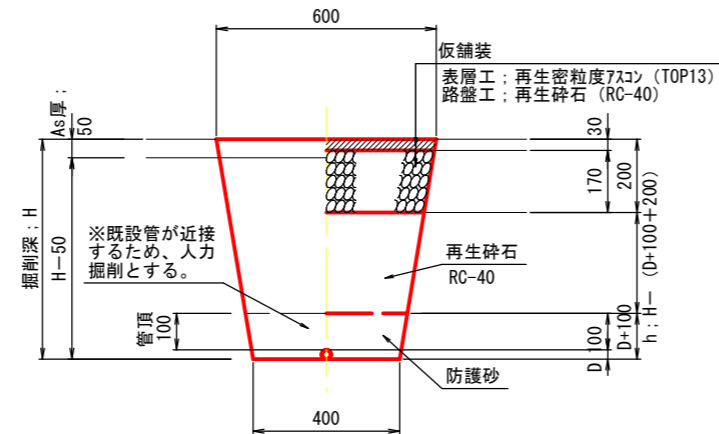

工事名	北福岡地内水道管布設工事		
図面名	給水切替標準図 及び給水管土工定規図		
年月日			
尺度	1 : 10	図面番号	6
会社名			
事業者名	川越町役場 上下水道課		

北福崎工区 附帯工平面図

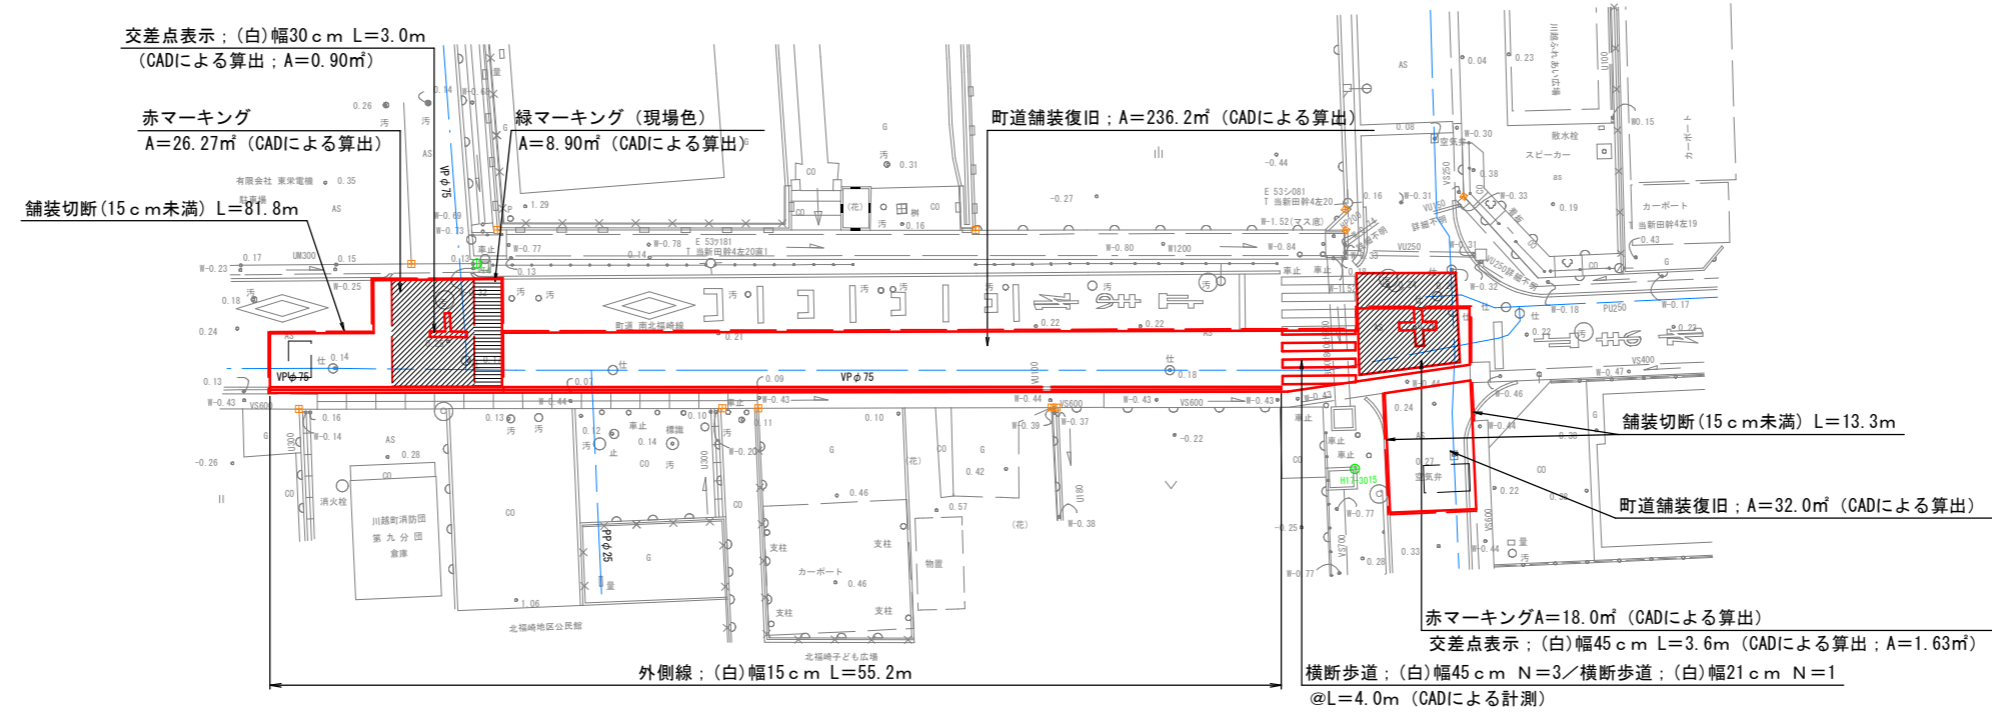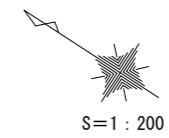

工事名	北福崎地内水道管布設替工事		
図面名	北福崎工区 附帯工平面図		
年月日			
尺度	1:200	図面番号	7
会社名			
事業者名	川越町役場 上下水道課		

※注意：区画線は、すべて溶融式である。
旗上げの距離及び面積は、CADによる計測。