

# 質 疑 回 答 書

工事名称 令和2年度 受 第12号 北部保育所避難施設建設工事



川越町長 城田 政幸



令和2年度 受 第12号 北部保育所避難施設建設工事 質疑回答書

令和2年11月11日

番号	仕様書(項)	図面(No.)	設計書(項)	質 疑 事 項	回 答
1		S-1 S-12 S-14 S-15	N0,6	設計書No,6 杭長8mと明記されております。 構造図S-1 杭長7m、構造図S-12 杭長7m、構造図S-14 杭長6m、構造図S-15 杭長7mと明記されております。構造特記S-1を正とすればよいでしょうか。	杭長は7mが正です。
2			No,35	内訳書No,35記載のPP20地中28mとHIVP20地中8mの配管ルートを示してください。	別紙のとおりです。
3		A-37		A-37図に記載のMRMストリームヘッドとは何でしょうか。	園庭散水用のスプリンクラーヘッドです。

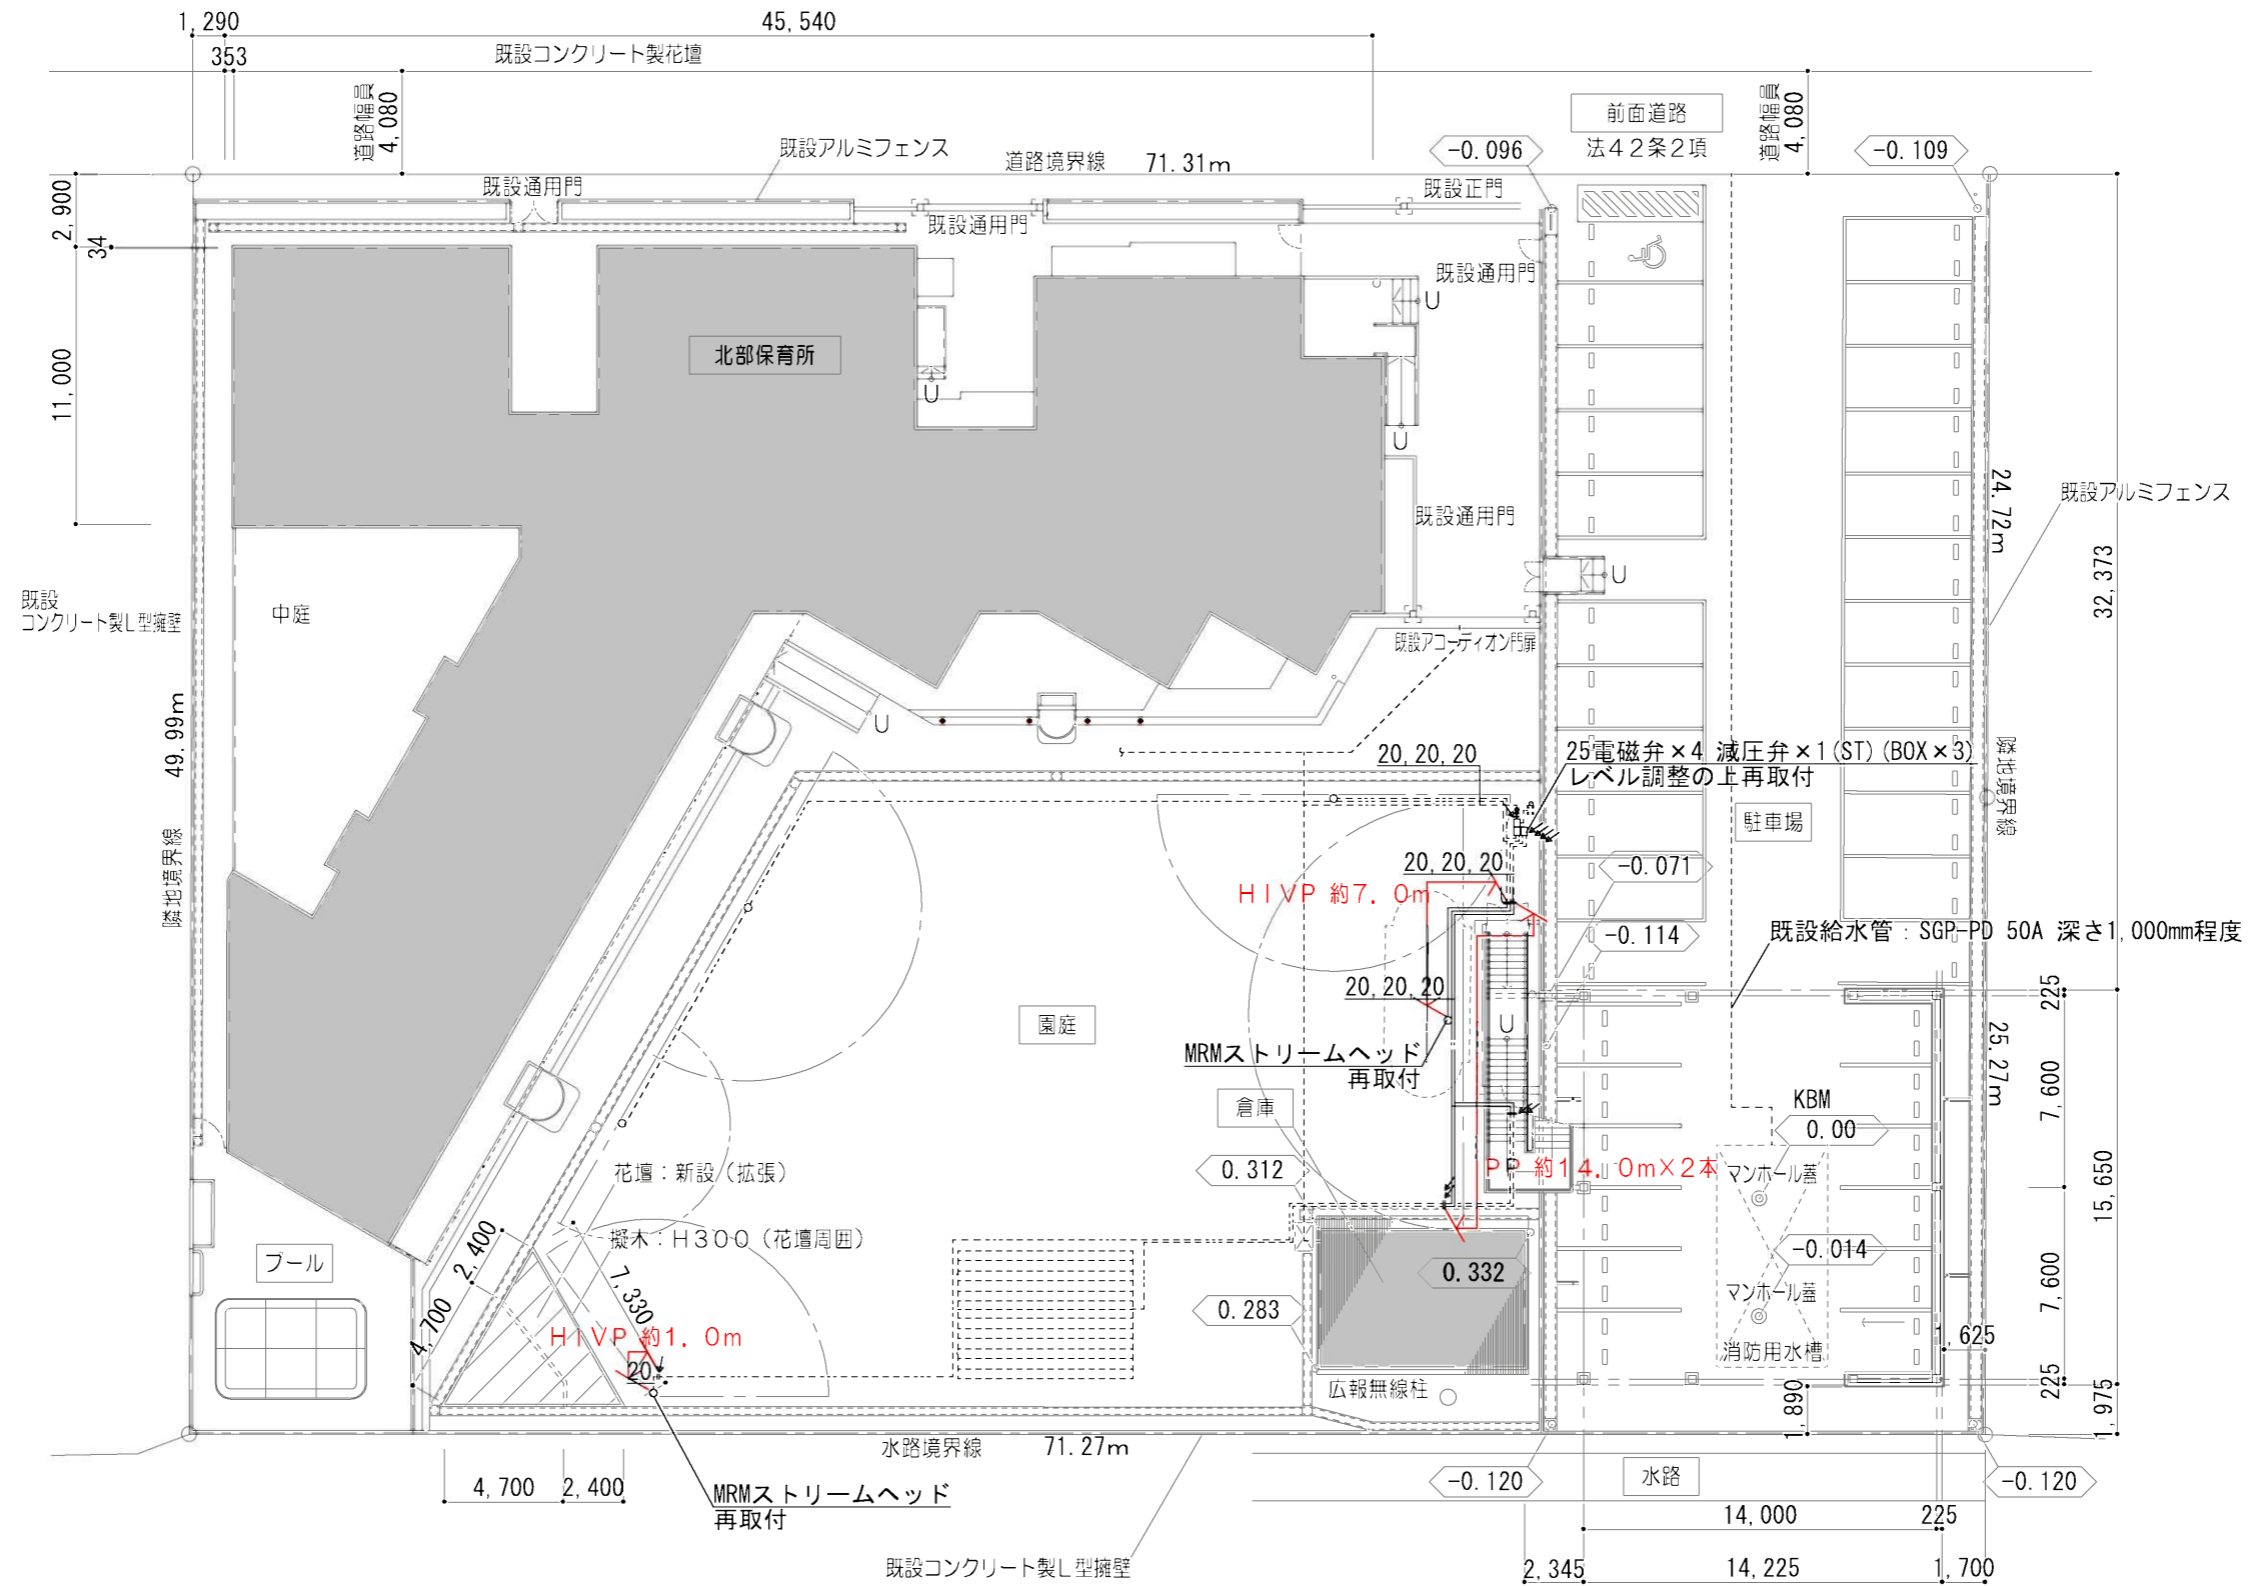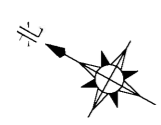

配置図 1/300

図示記号		
記号	名称	管種
—	給水管	耐衝撃性硬質塩化ビニル管 (HIVP) 水道用ポリエチレン二層管

※註記：点線表記は既設配管のままとする