



平面図
S=1:500

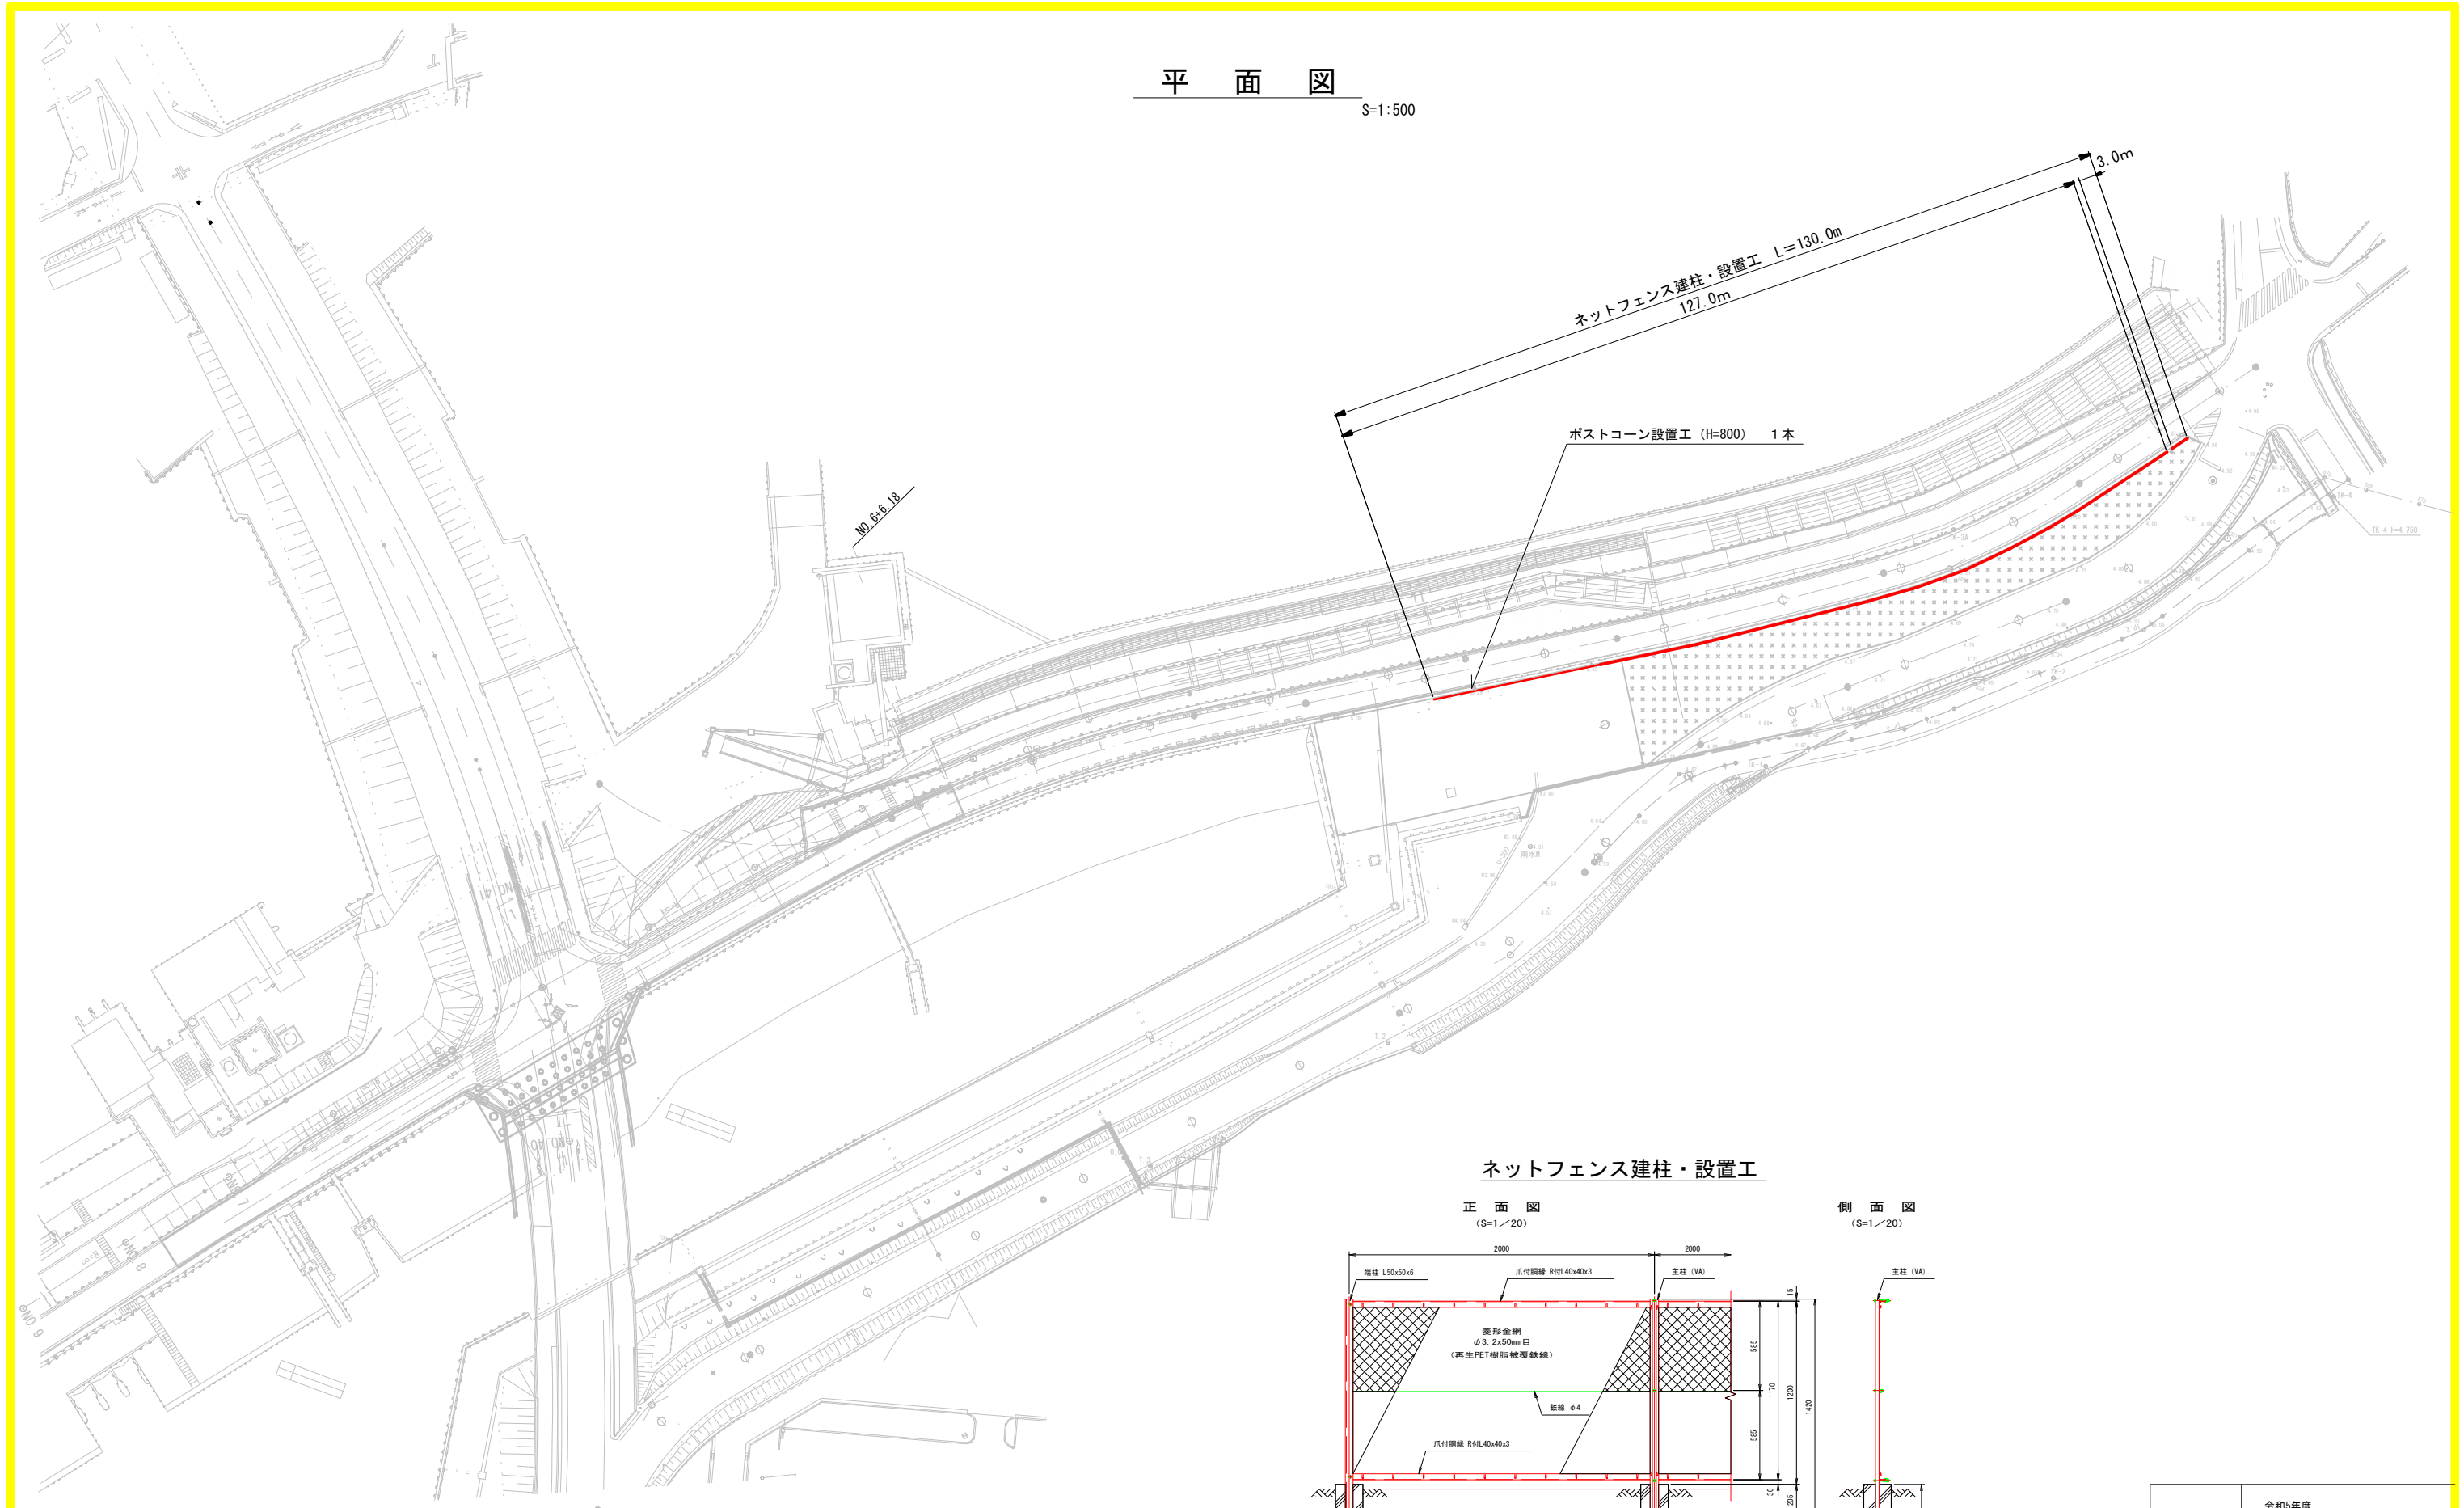

ネットフェンス建柱・設置工

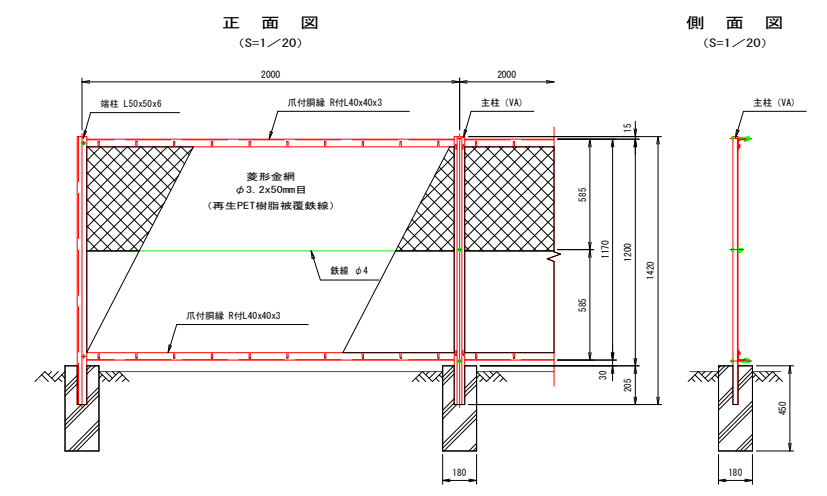

工 事 名	令和5年度 亀崎新田地内フェンス設置工事		
施工箇所名	三重郡川越町大字亀崎新田地内		
図面の種類	平面図		
縮 尺	1 : 500 1 : 20	図面番号	1
事務所名	三 重 郡 川 越 町		