


川越町道路除草工事 No. 1

1 : 3000

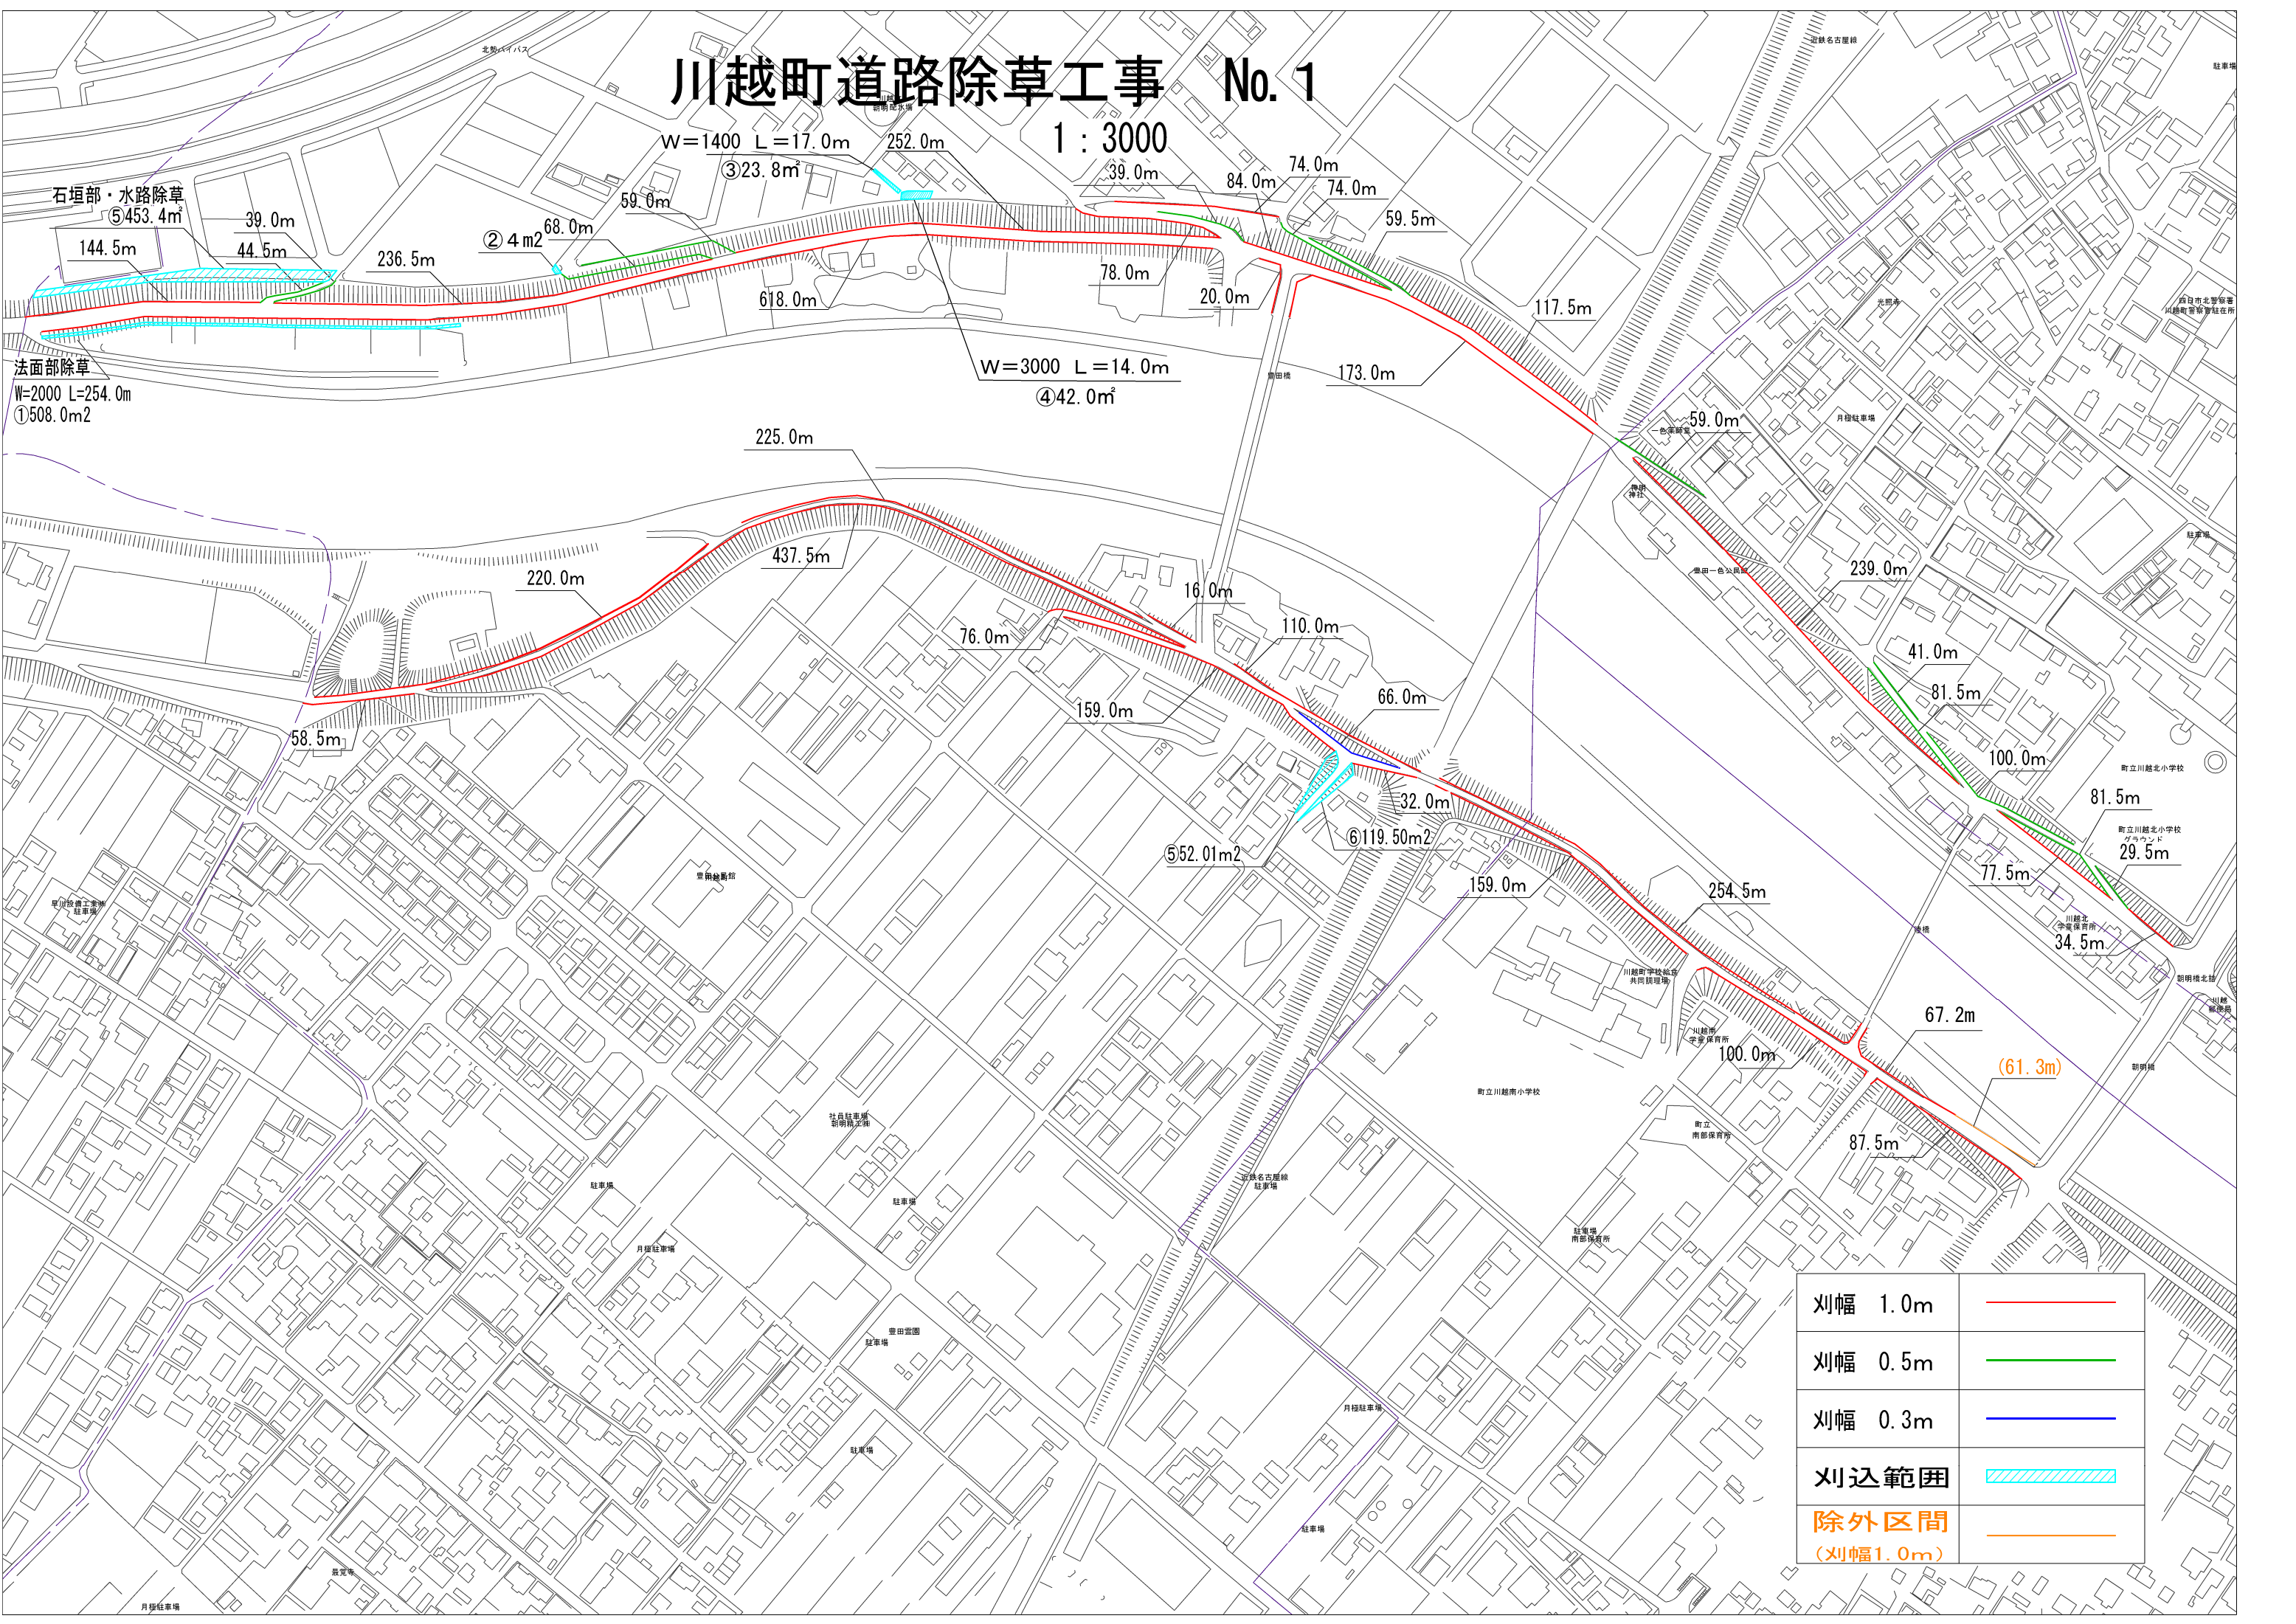

石垣部・水路除草
⑤453.4㎡
144.5m
39.0m
44.5m
236.5m
②4㎡
68.0m
59.0m
618.0m
78.0m
20.0m
法面部除草
W=2000 L=254.0m
①508.0㎡


W=1400 L=17.0m
③23.8㎡
252.0m
39.0m
84.0m
74.0m
74.0m
59.5m
117.5m
173.0m
W=3000 L=14.0m
④42.0㎡

225.0m
437.5m
220.0m
58.5m
76.0m
159.0m
16.0m
110.0m
66.0m
32.0m
552.01㎡
⑥119.50㎡
159.0m
254.5m
100.0m
67.2m
87.5m
239.0m
41.0m
81.5m
100.0m
77.5m
81.5m
29.5m
34.5m
61.3m

刈幅 1.0m	
刈幅 0.5m	
刈幅 0.3m	
刈込範囲	
除外区間 (刈幅1.0m)	


川越町道路除草工事 No. 2

1 : 3000

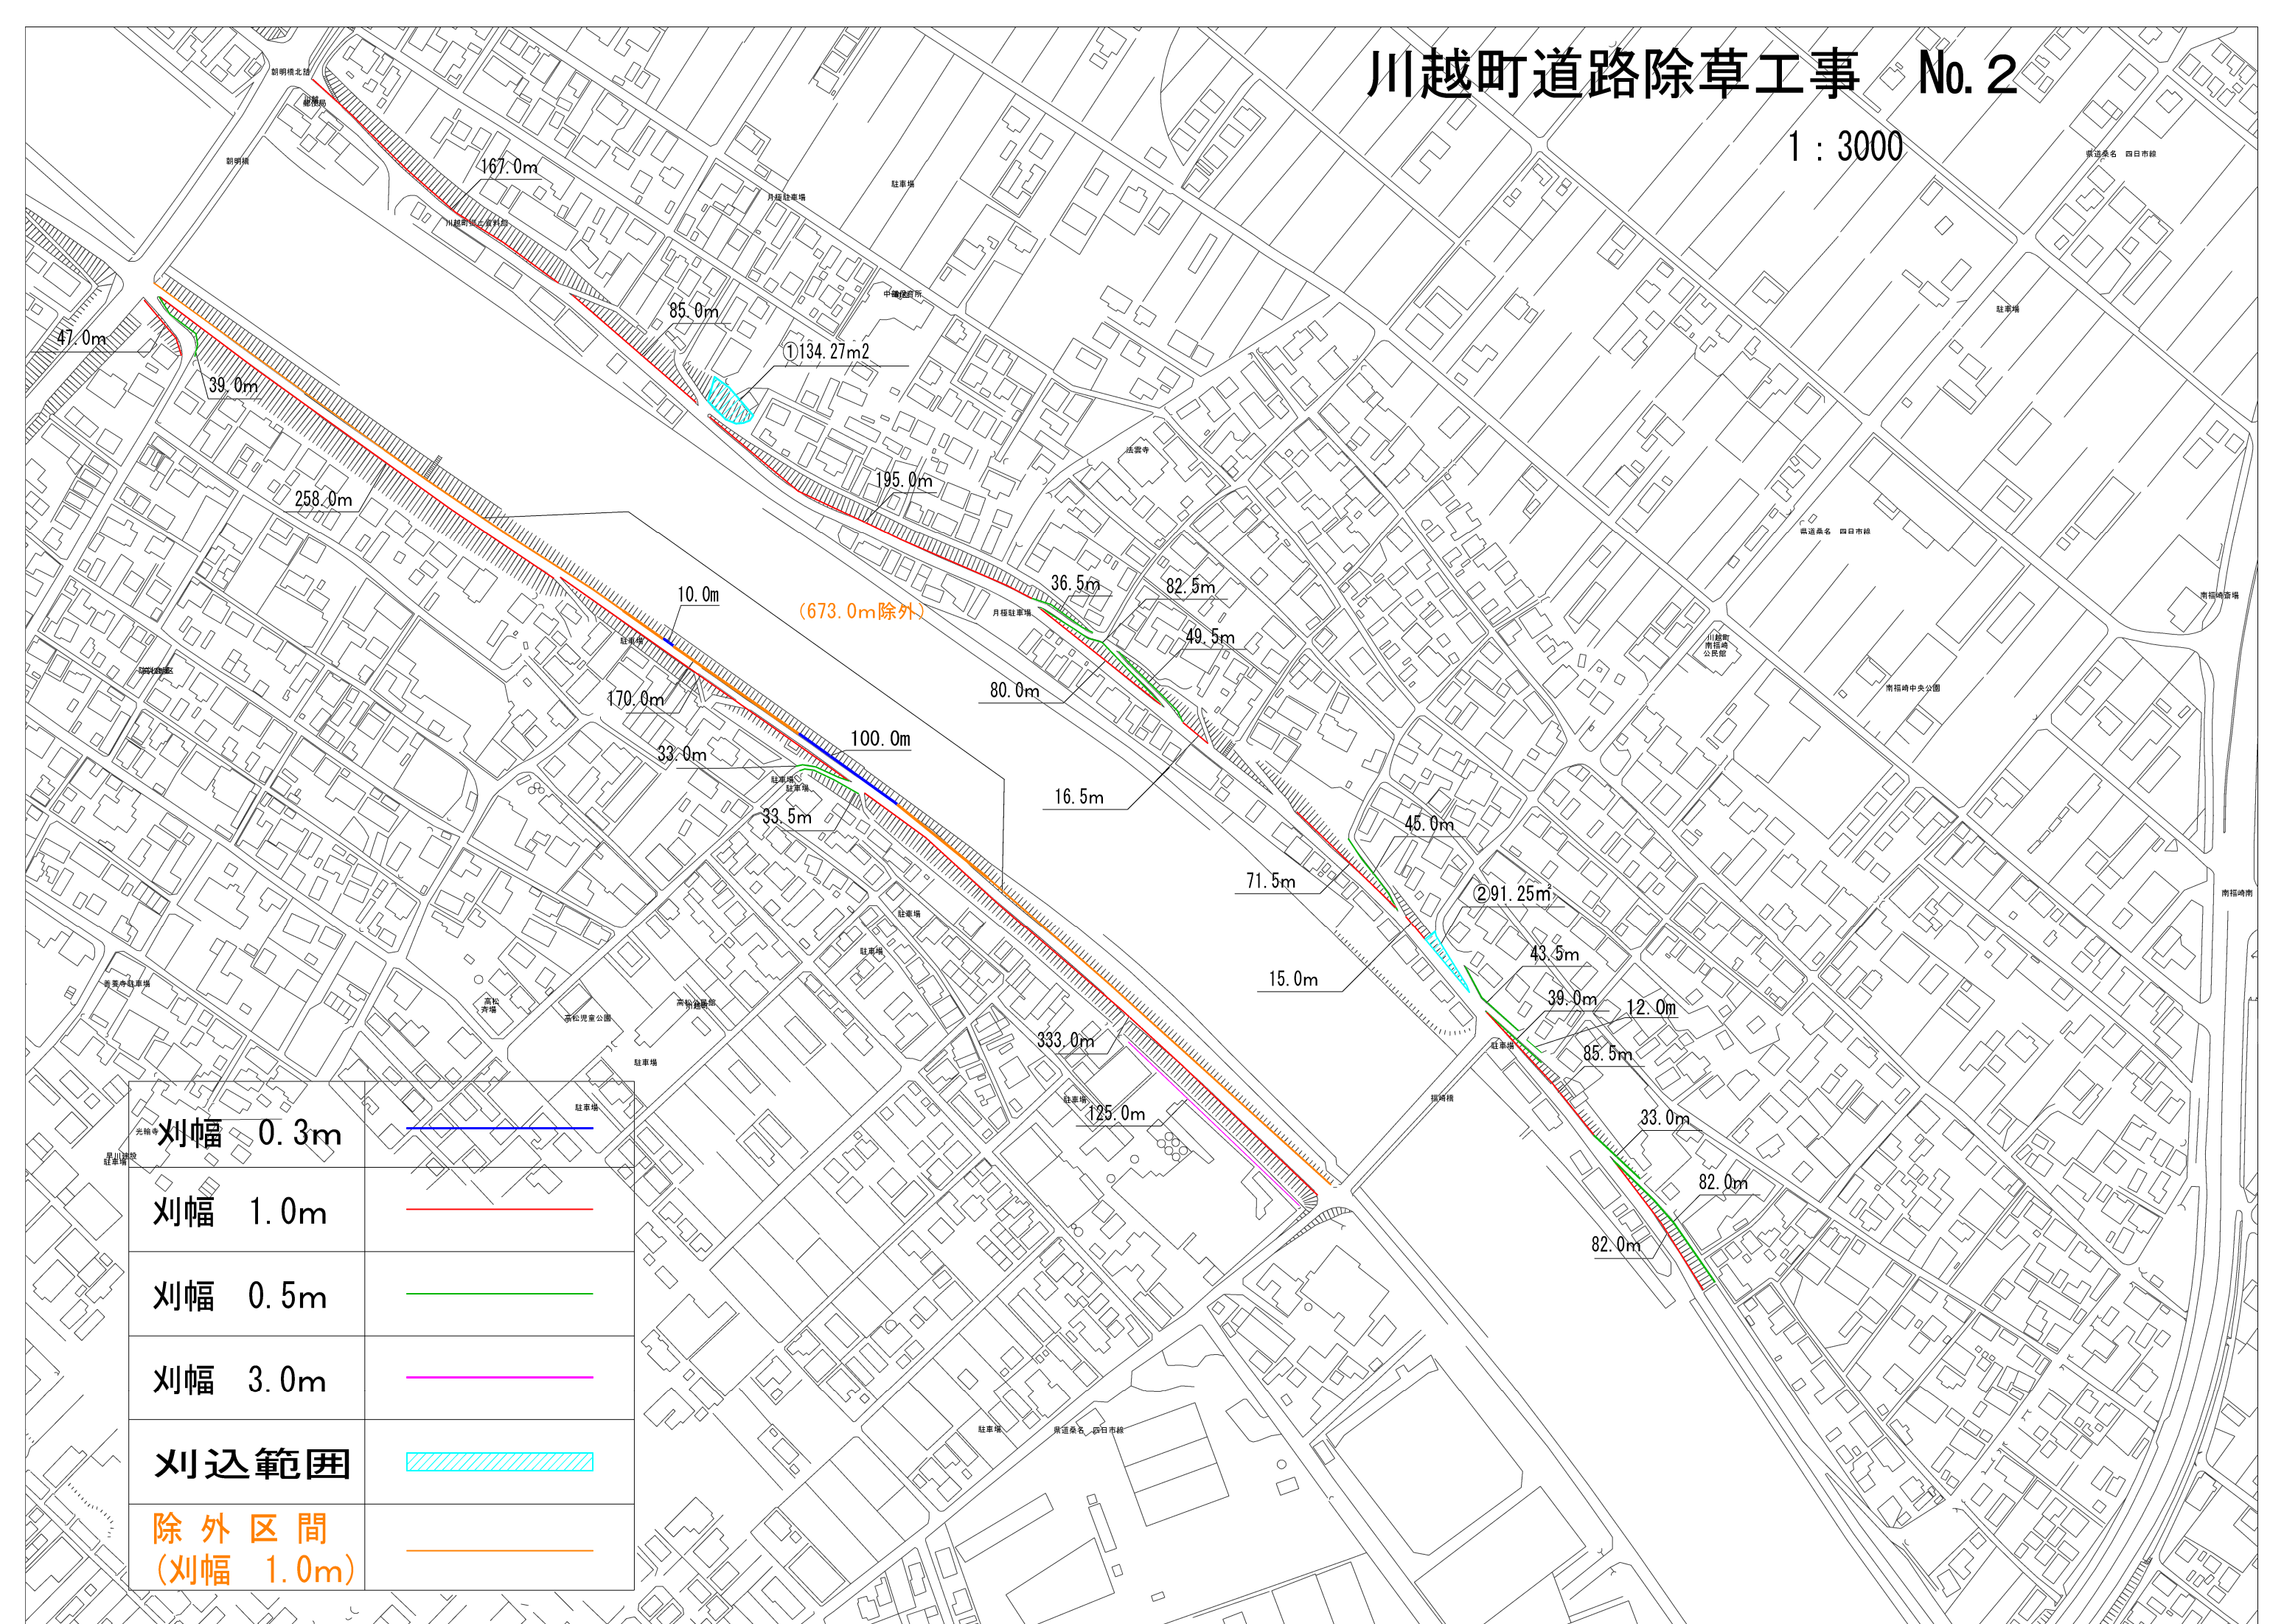

川越町道路除草工事 No. 3


1 : 3000

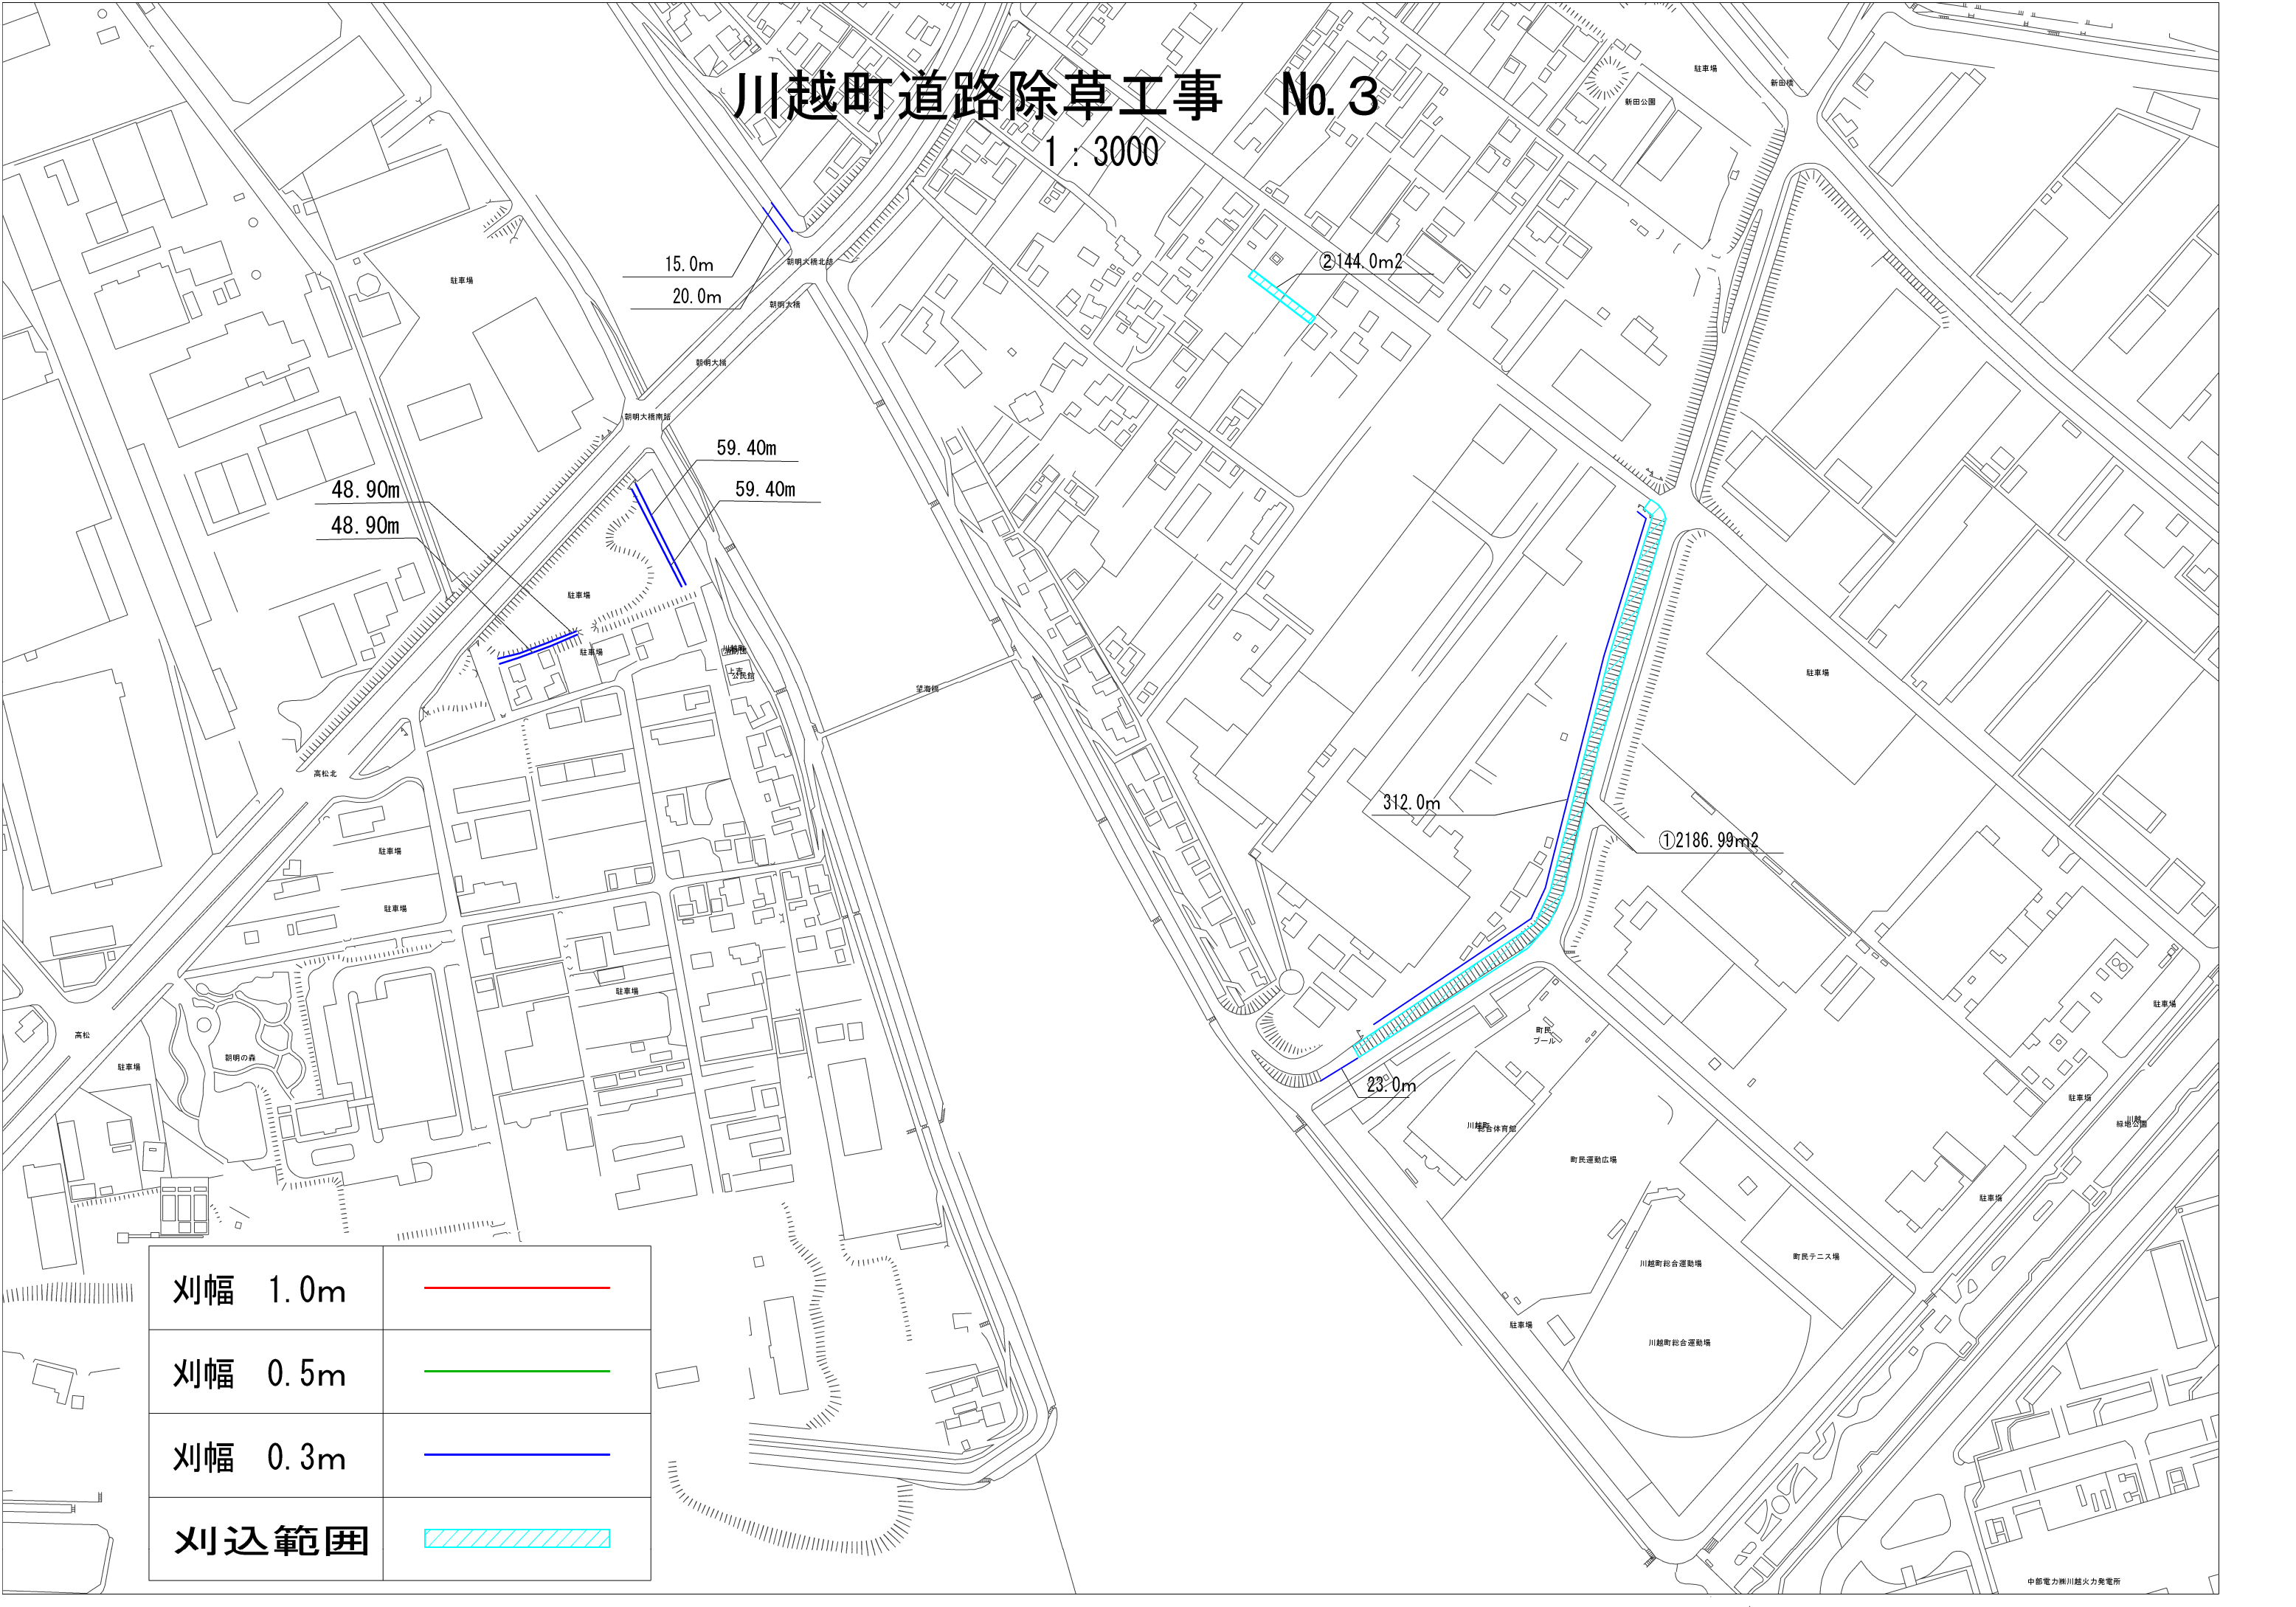



刈幅 1.0m	
刈幅 0.5m	
刈幅 0.3m	
刈込範囲	

川越町道路除草工事 No. 4

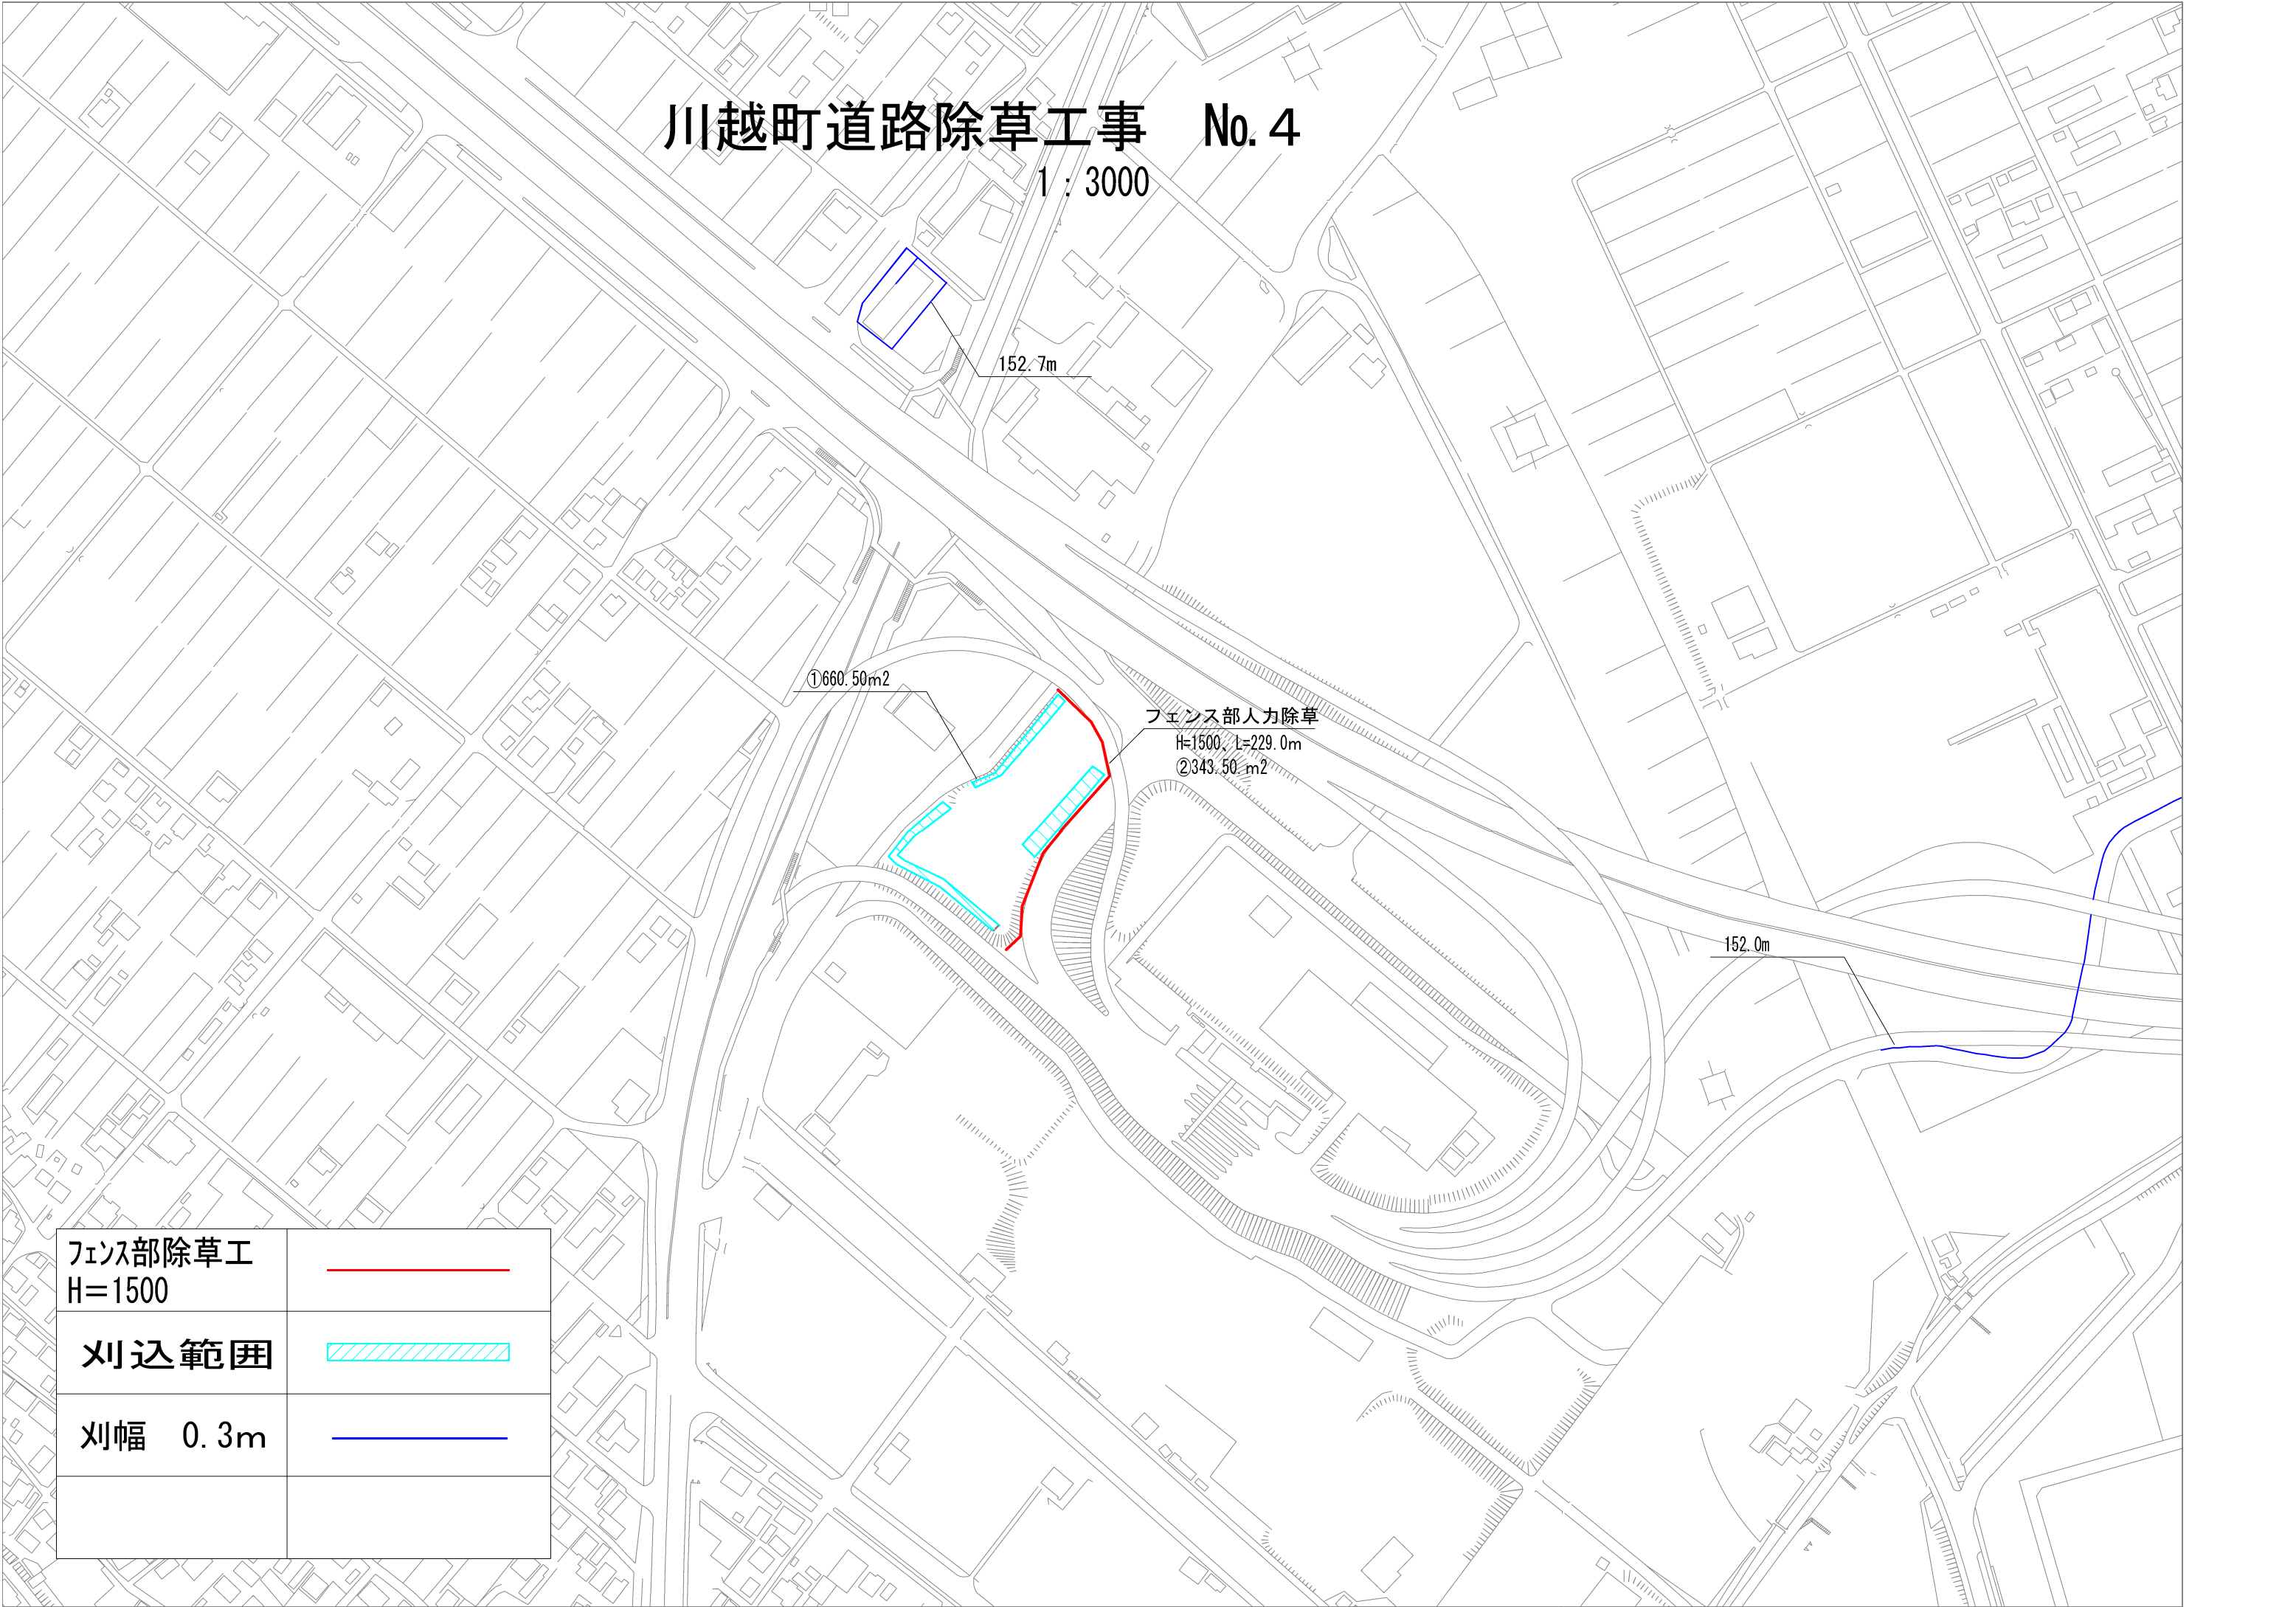1 : 3000



フェンス部除草工 H=1500	
刈込範囲	
刈幅 0.3m	