


川越町道路除草工事 No. 1

1 : 3000

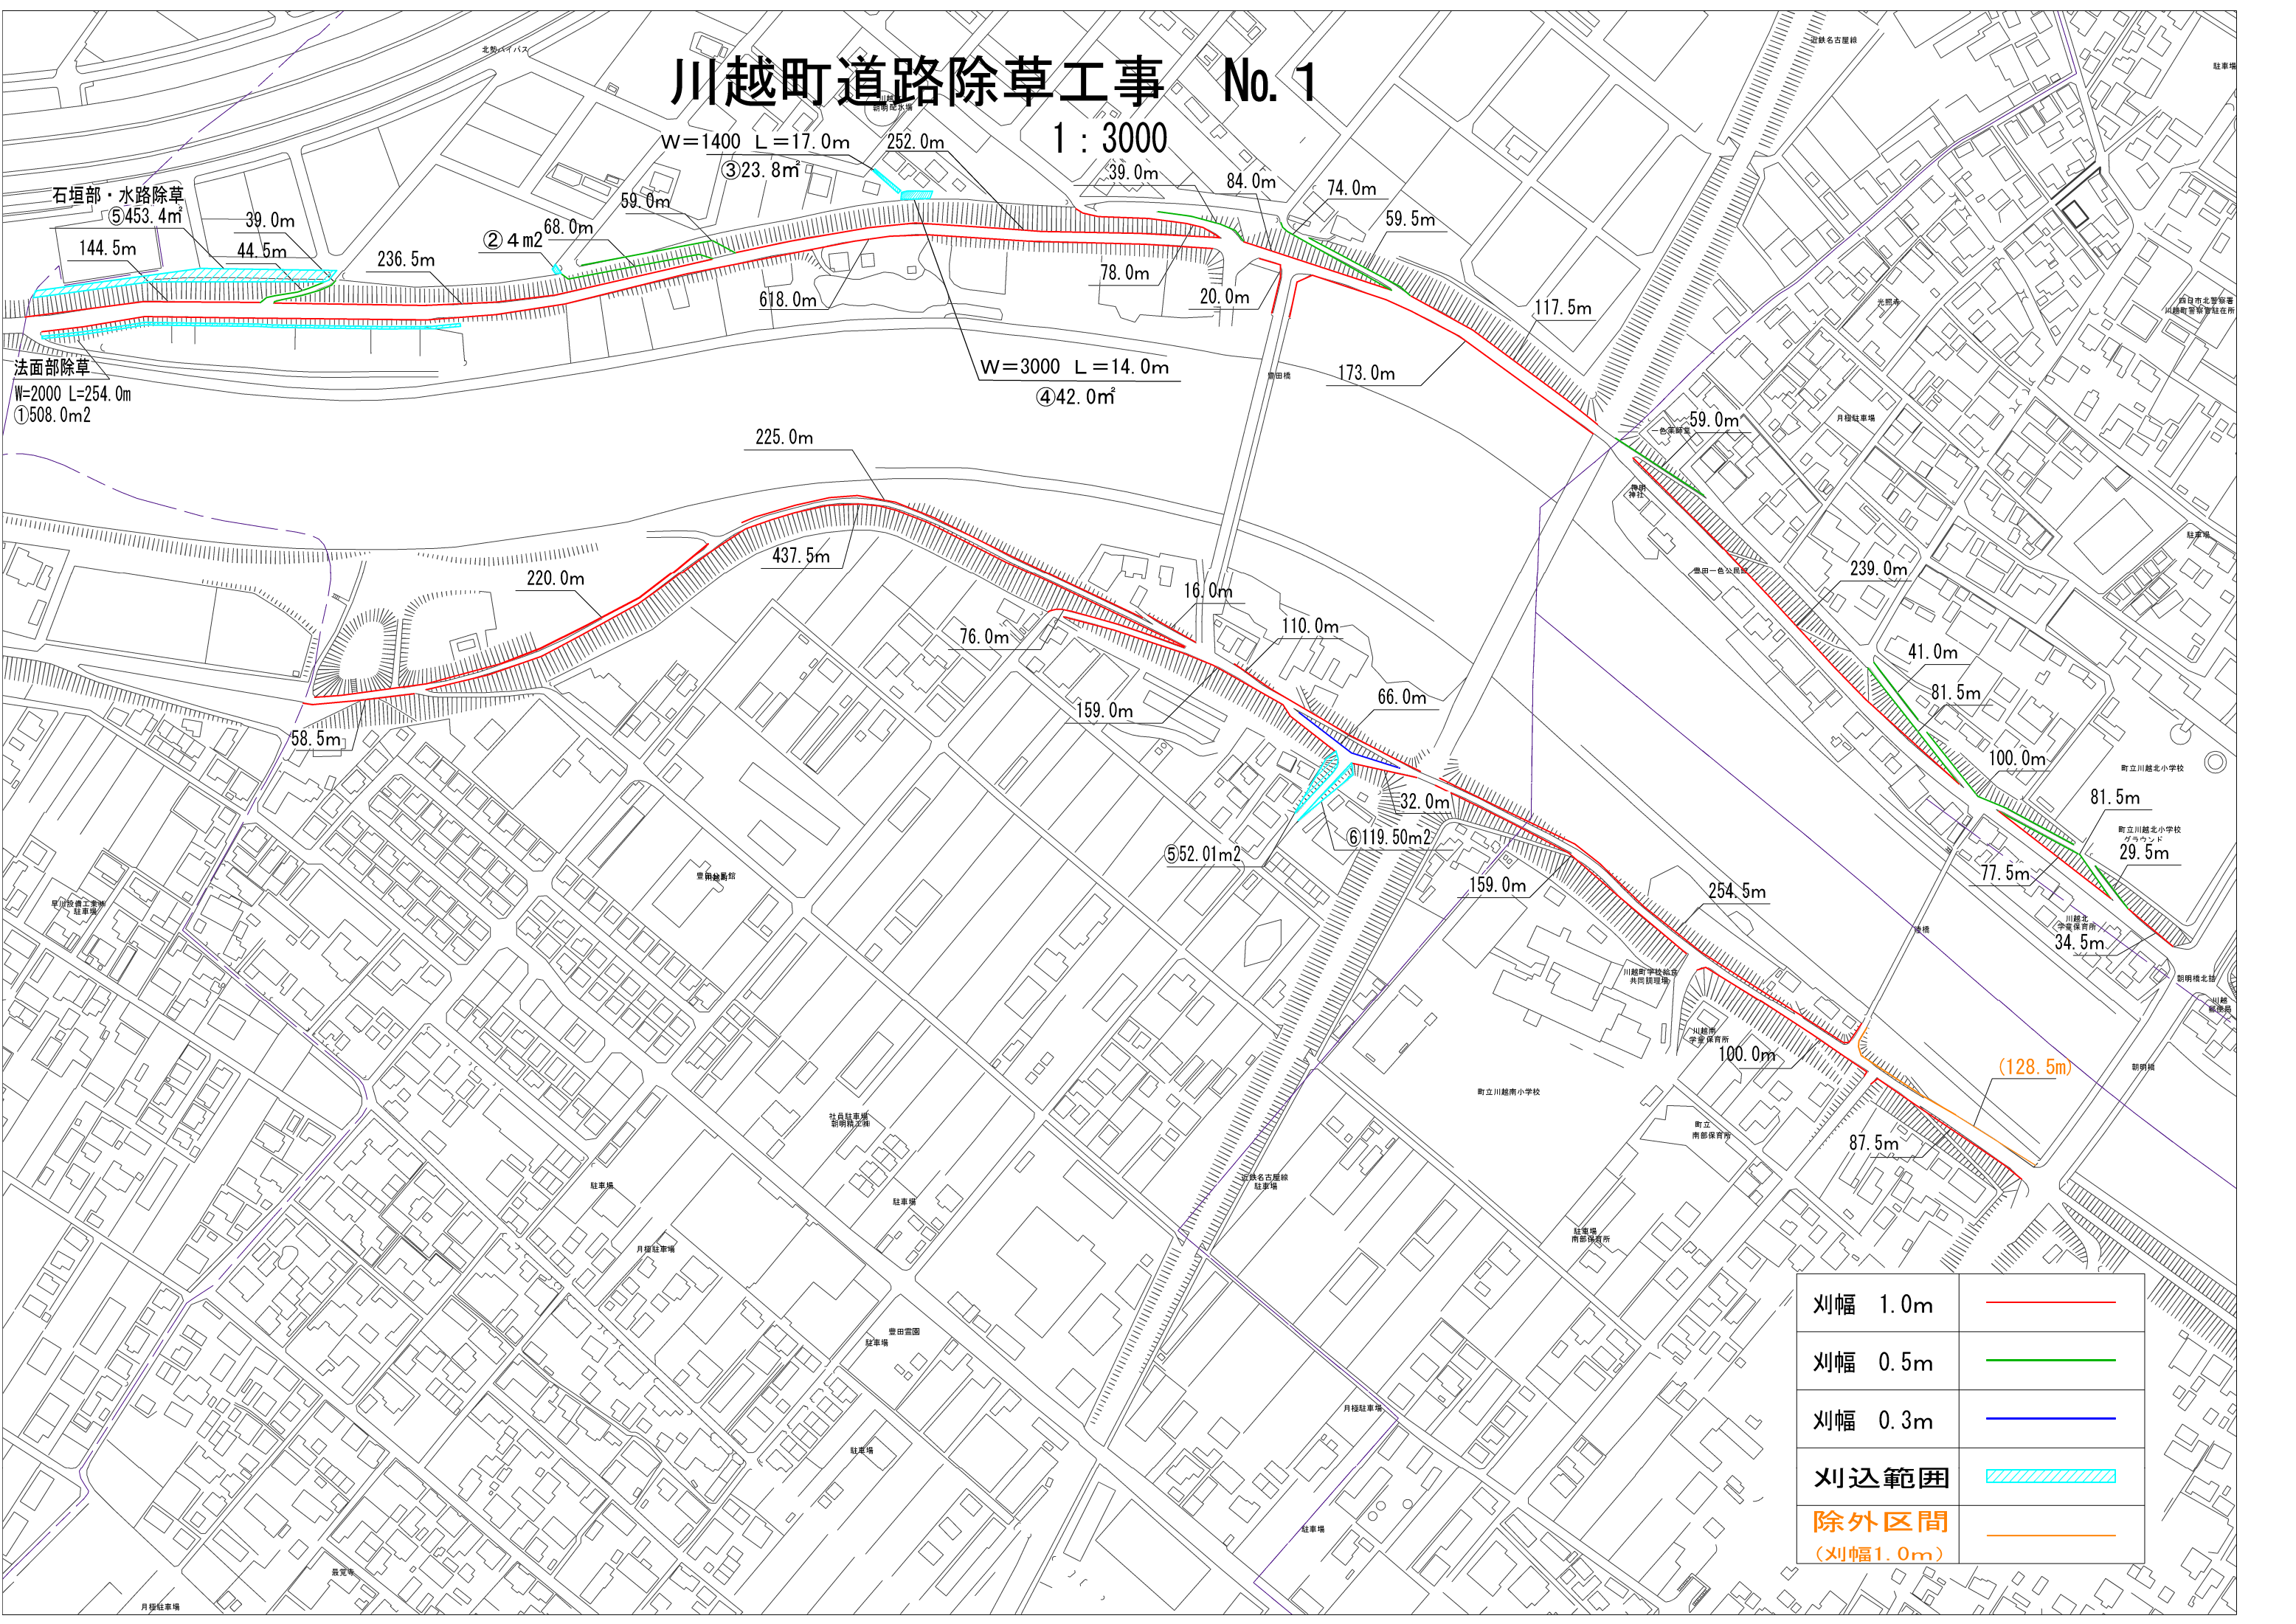




石垣部・水路除草
⑤453.4㎡
144.5m
39.0m
44.5m
236.5m
②4㎡
68.0m
59.0m
618.0m
78.0m
20.0m
39.0m
84.0m
74.0m
59.5m
117.5m
173.0m
59.0m
239.0m
41.0m
81.5m
100.0m
77.5m
34.5m
29.5m
81.5m
254.5m
100.0m
87.5m
(128.5m)
159.0m
32.0m
110.0m
16.0m
76.0m
437.5m
220.0m
58.5m
225.0m
252.0m
W=1400 L=17.0m
③23.8㎡
W=3000 L=14.0m
④42.0㎡
552.01㎡
⑥119.50㎡
W=2000 L=254.0m
①508.0㎡

| | |
|------------------|-------------|
| 刈幅 1.0m | <div></div> |
| 刈幅 0.5m | <div></div> |
| 刈幅 0.3m | <div></div> |
| 刈込範囲 | <div></div> |
| 除外区間 (刈幅1.0m) | <div></div> |

川越町道路除草工事 No. 2

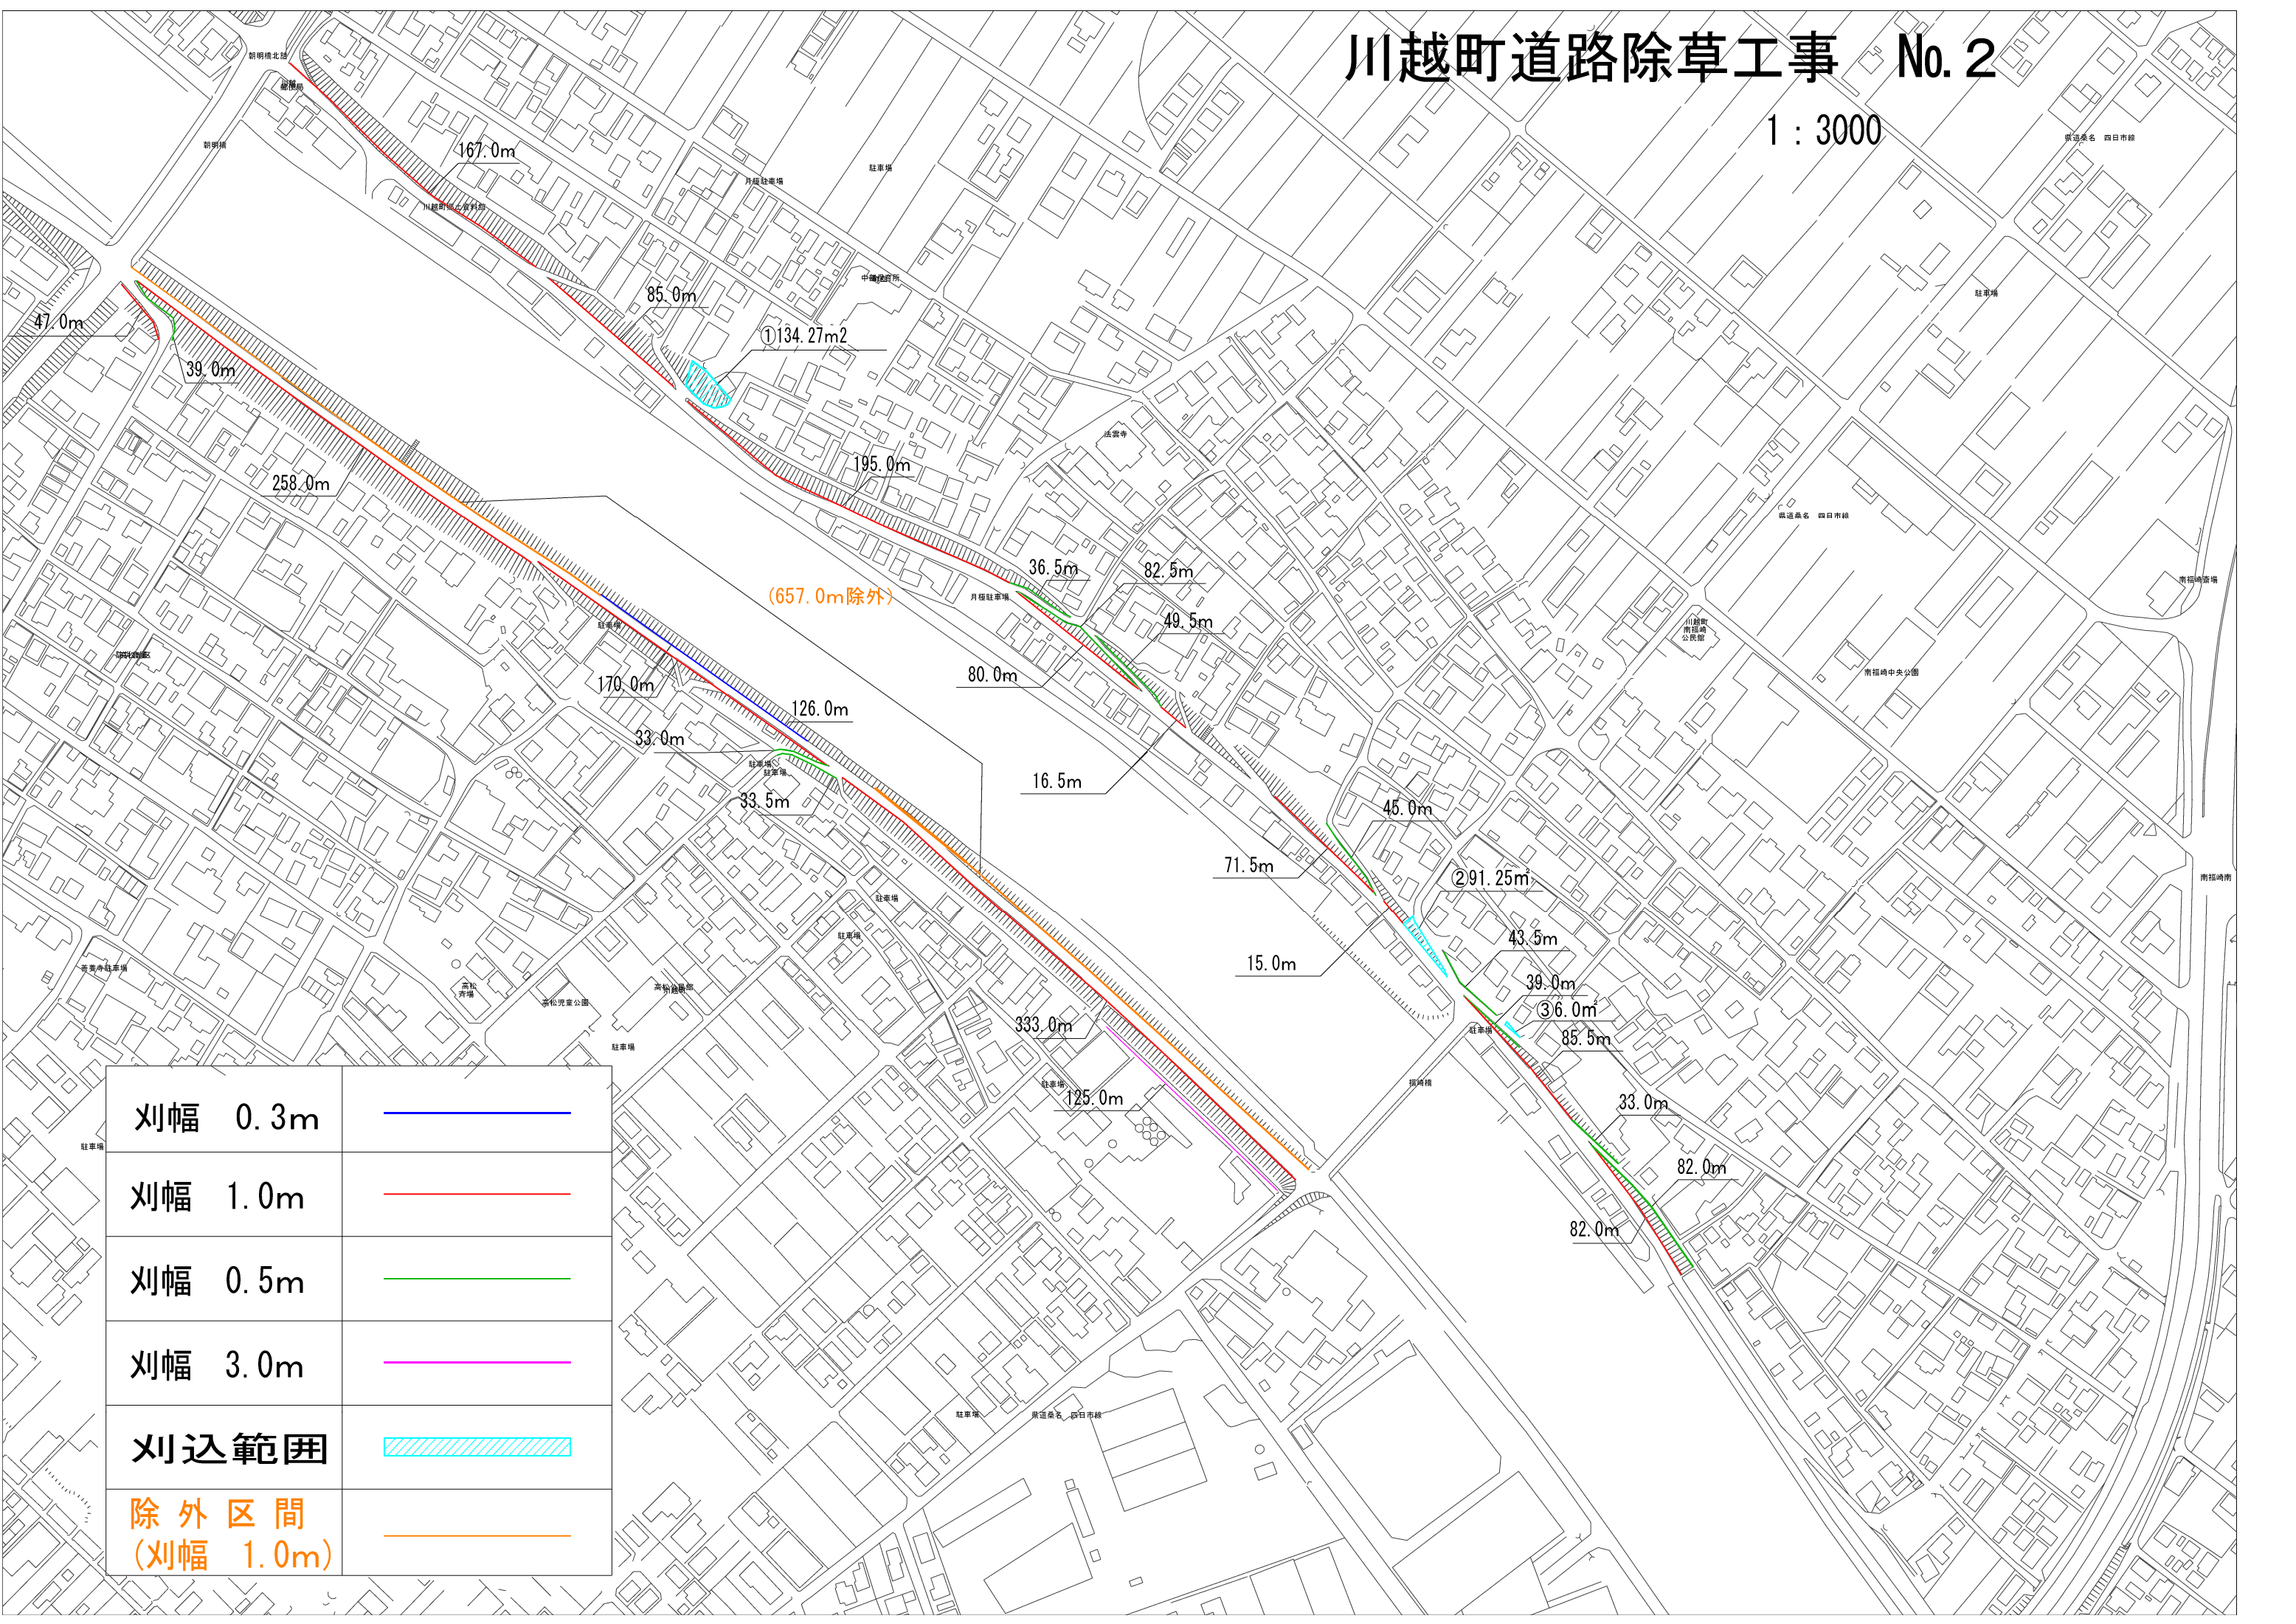
1 : 3000



| | |
|-------------------|-------------------------------------------------------------------------------------|
| 刈幅 0.3m |  |
| 刈幅 1.0m |  |
| 刈幅 0.5m |  |
| 刈幅 3.0m |  |
| 刈込範囲 |  |
| 除外区間 (刈幅 1.0m) |  |

川越町道路除草工事 No. 3

1 : 3000

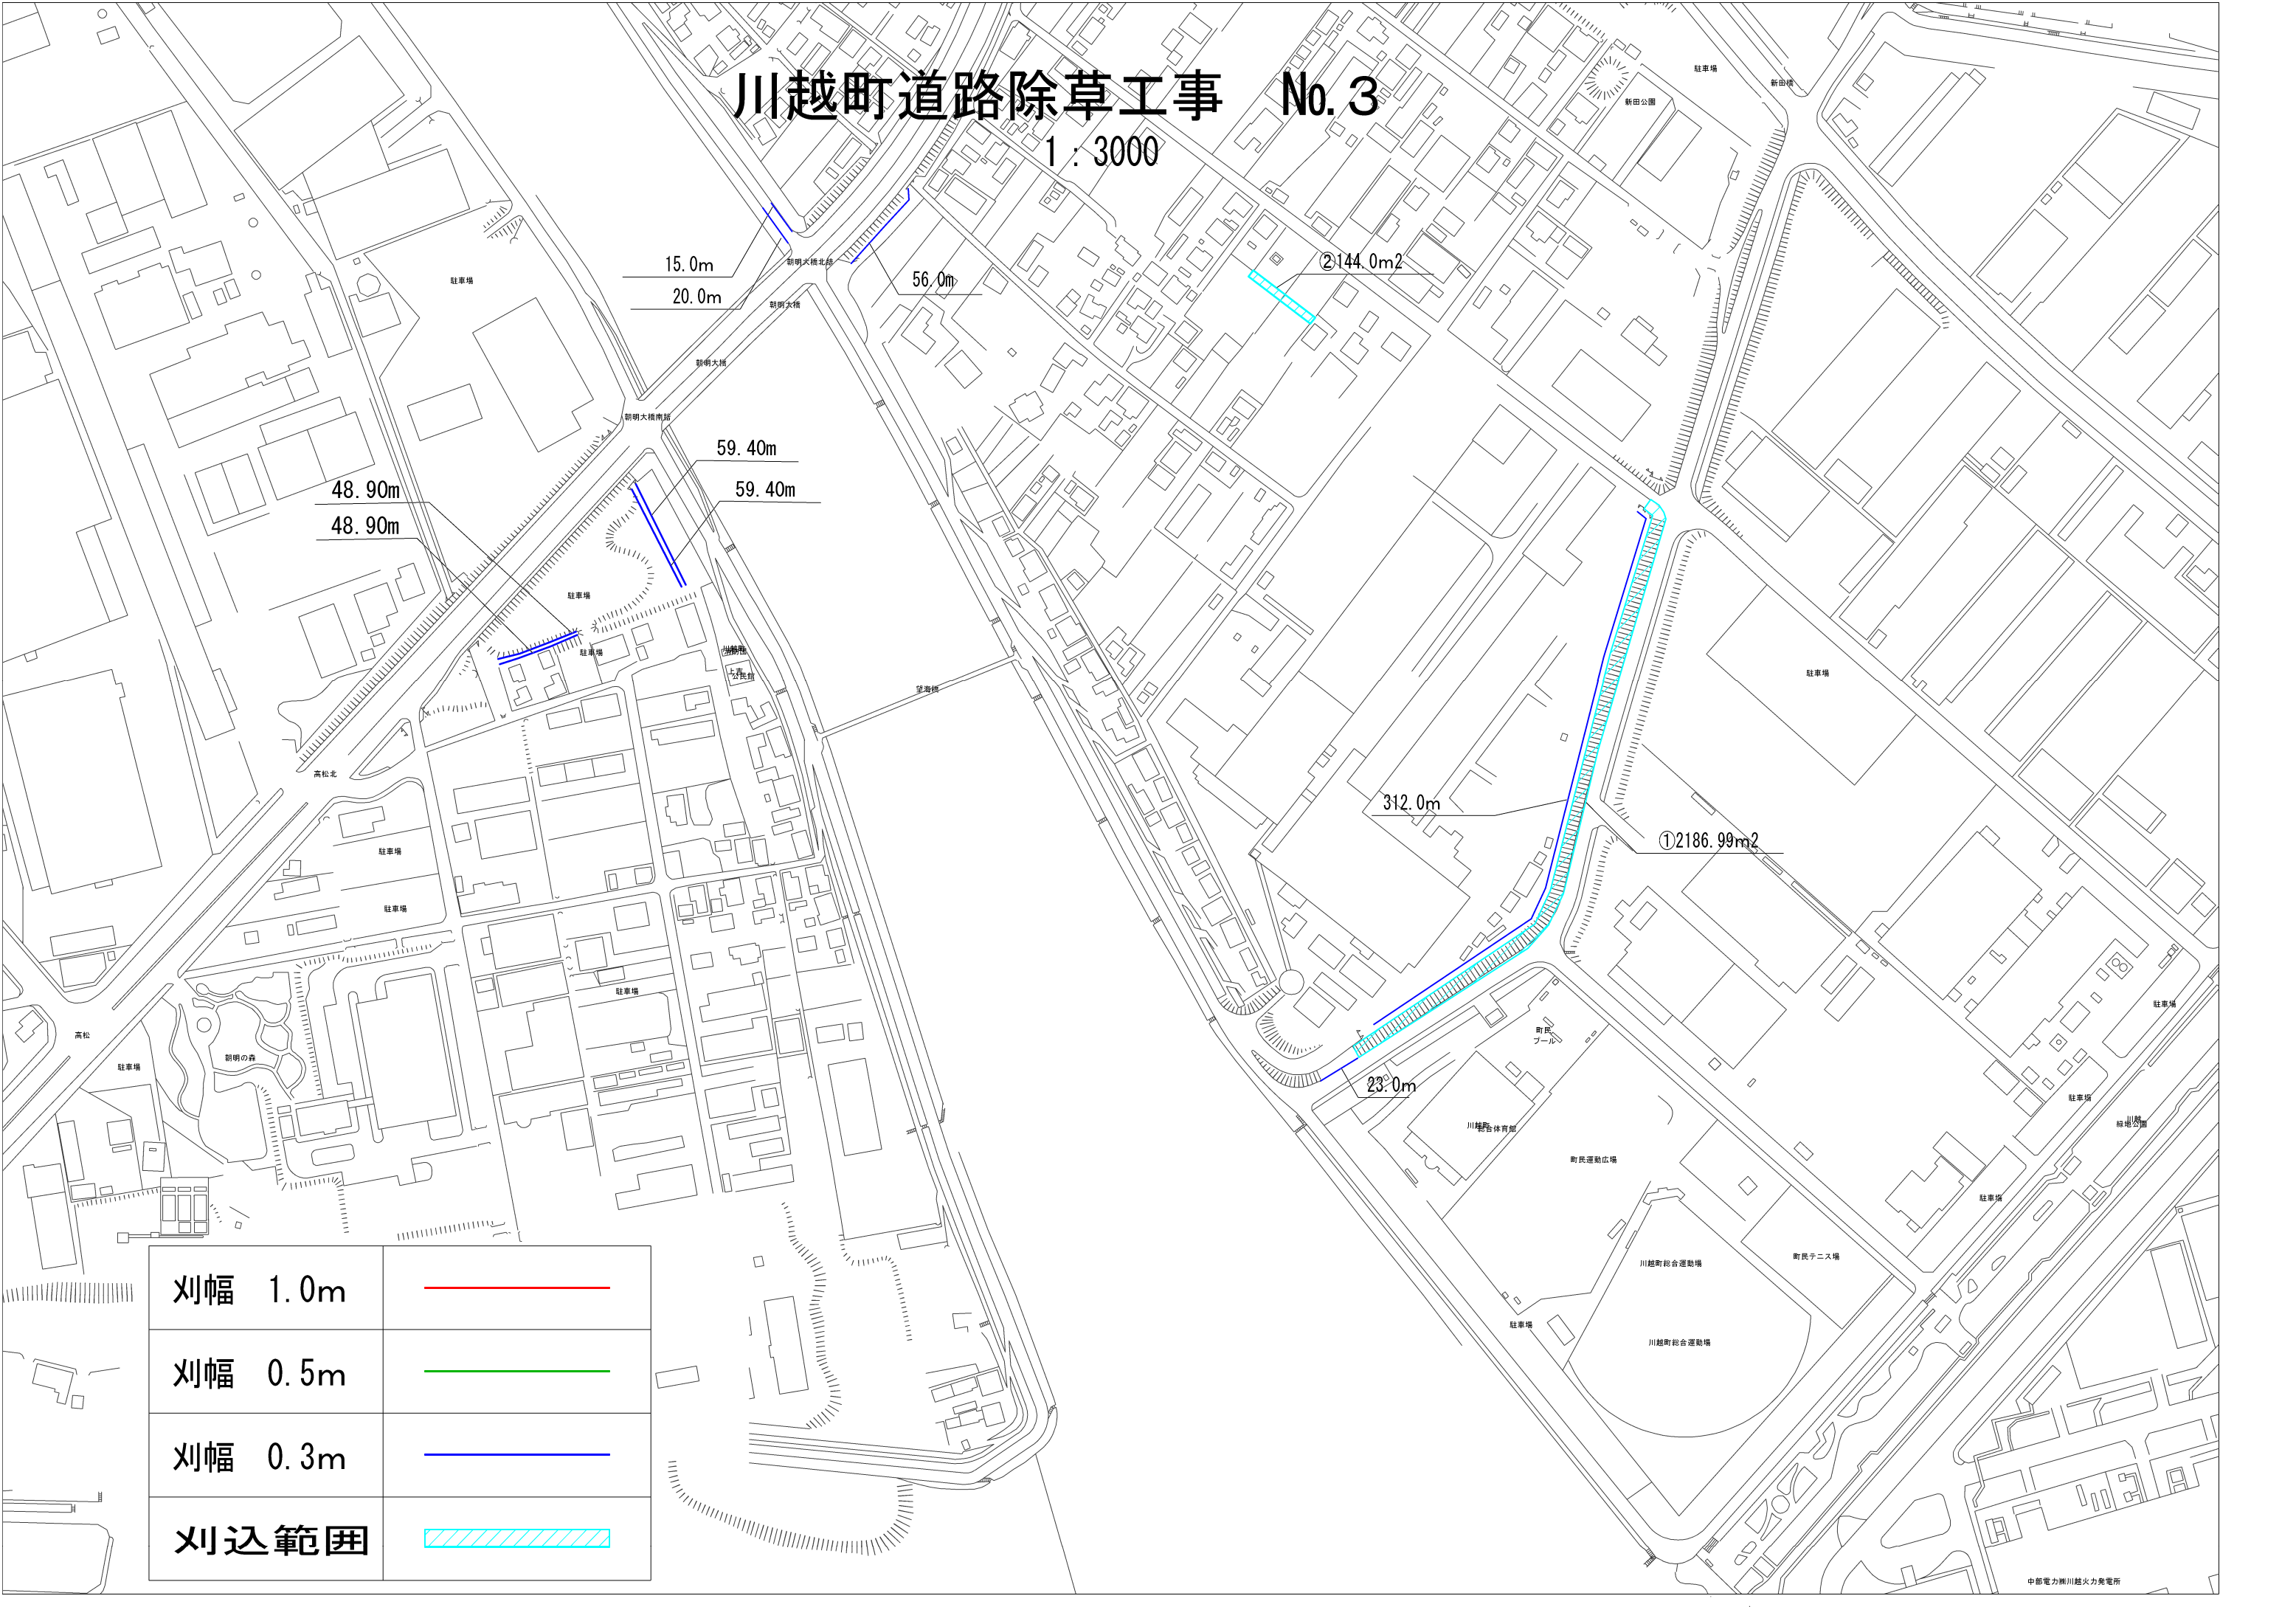

| | |
|---------|--|
| 刈幅 1.0m | |
| 刈幅 0.5m | |
| 刈幅 0.3m | |
| 刈込範囲 | |

川越町道路除草工事 No. 4

1 : 3000

