

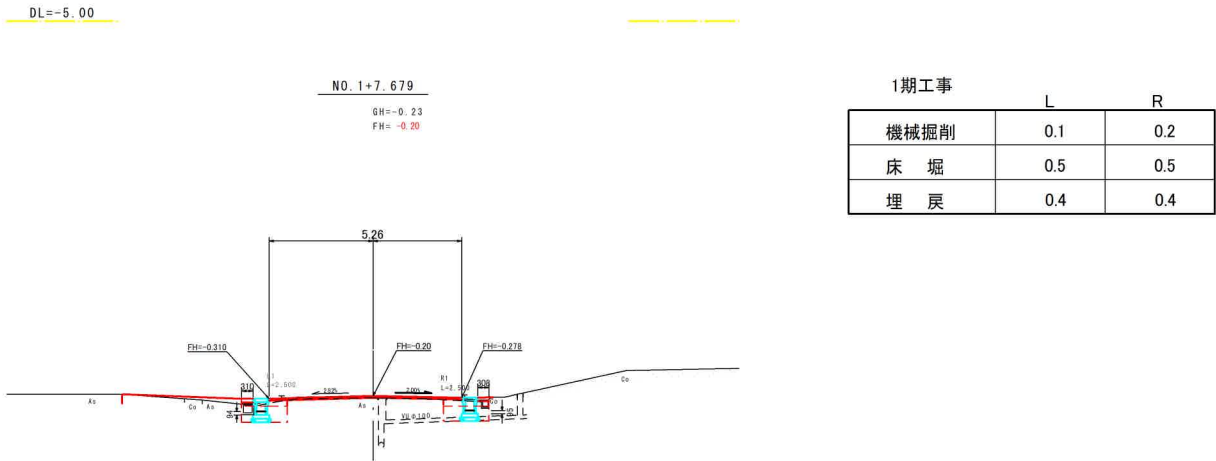
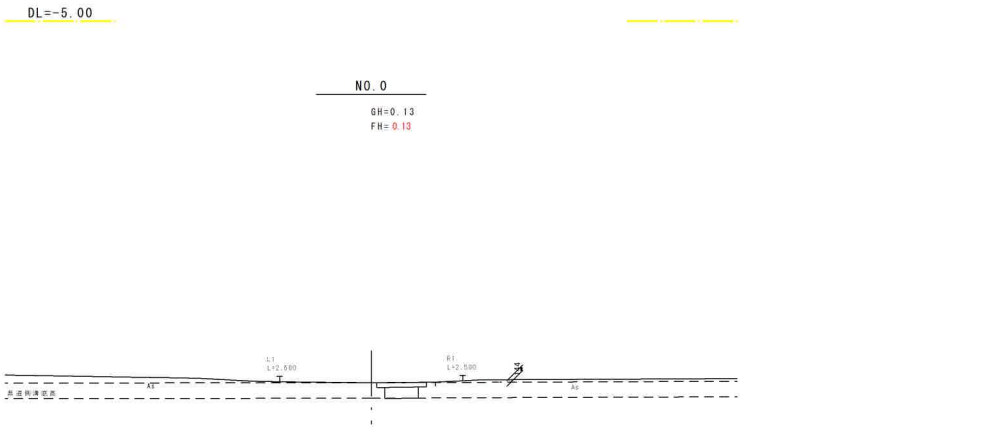
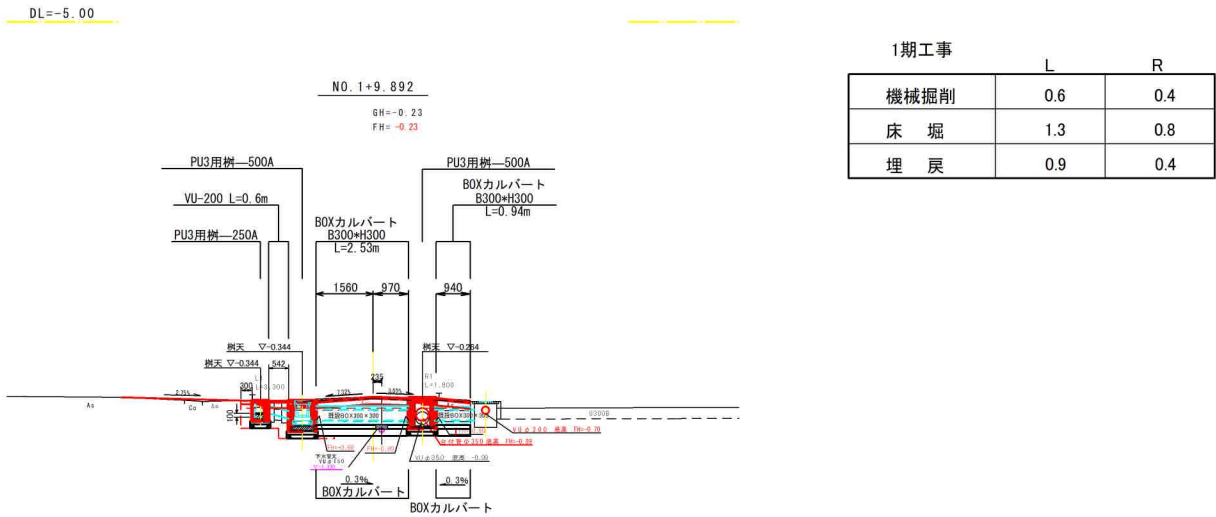
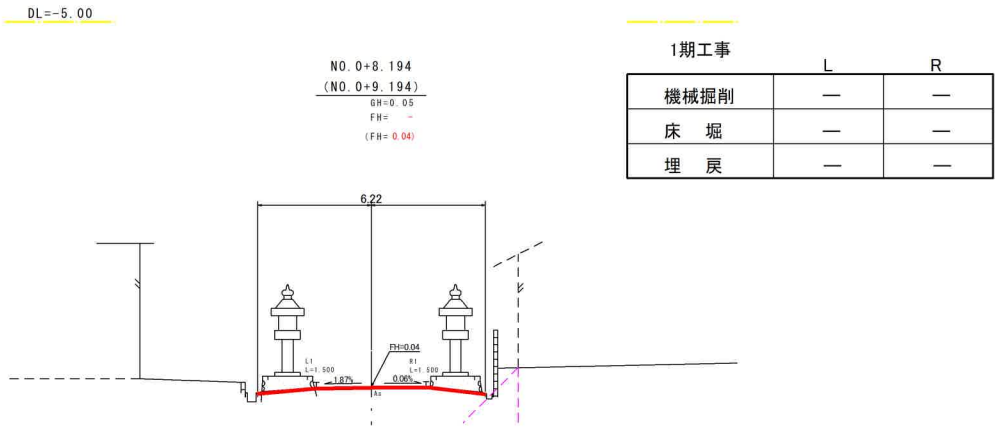
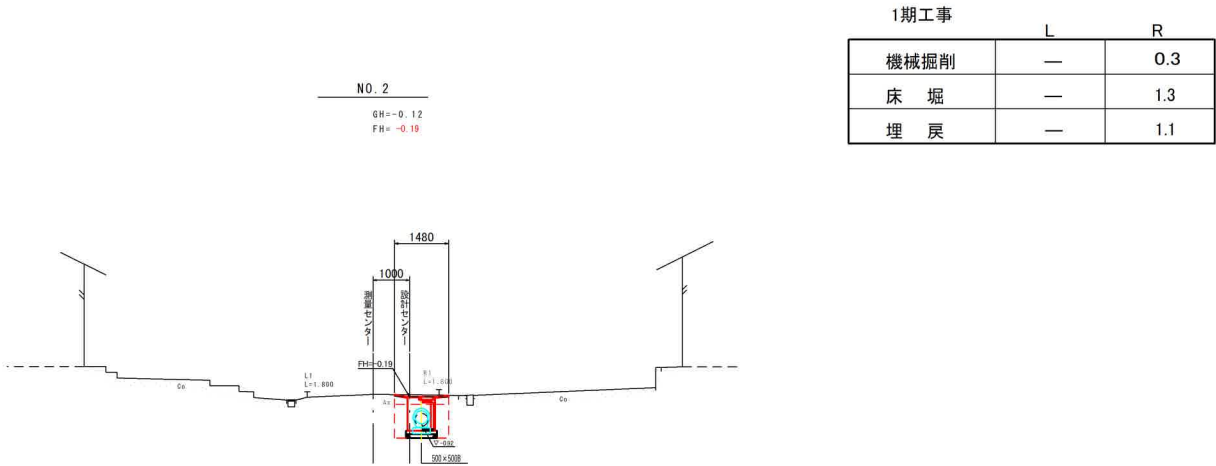
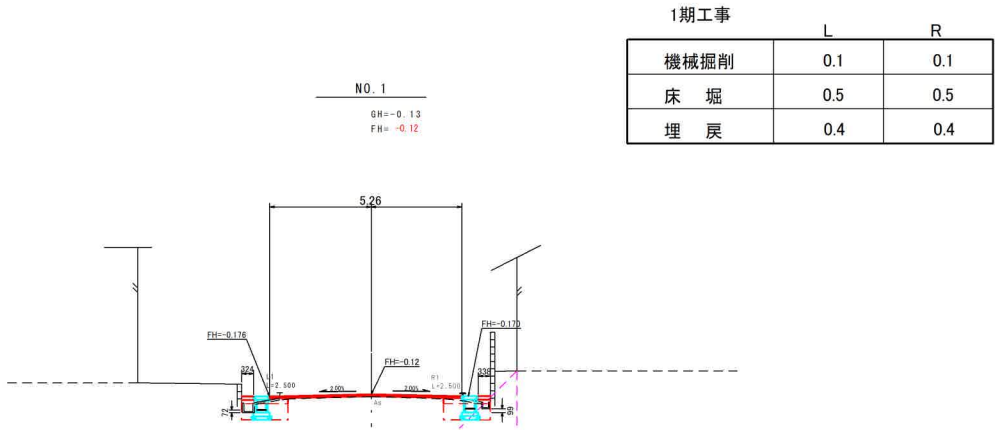
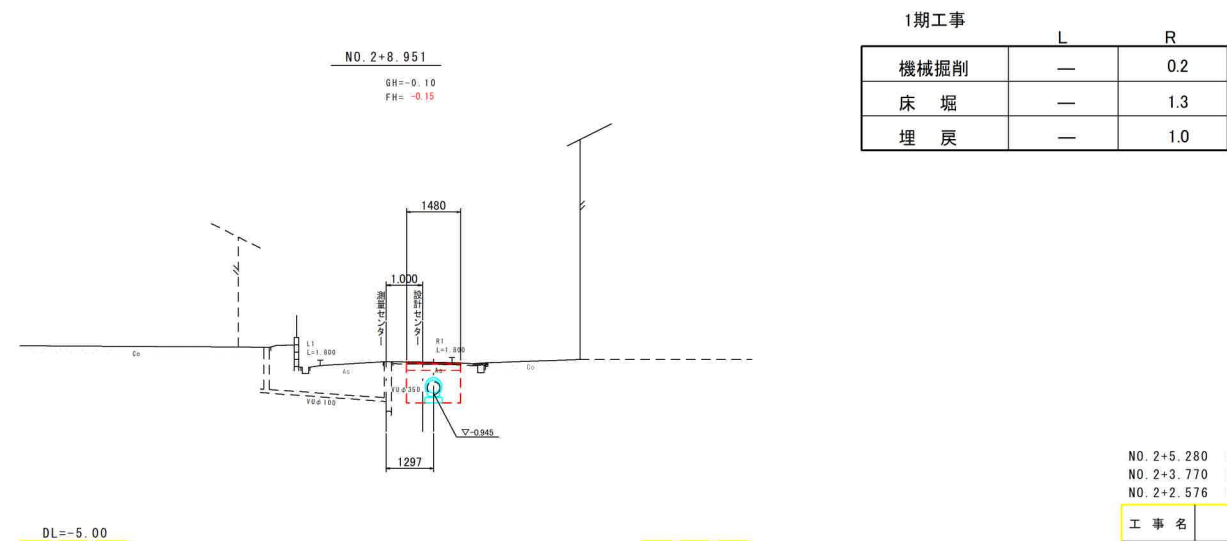
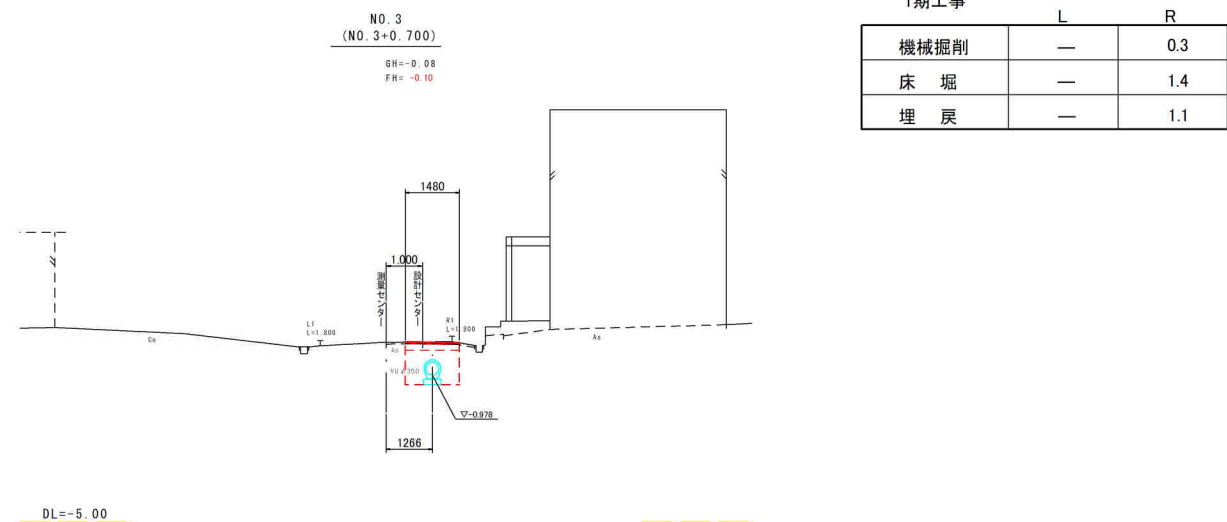
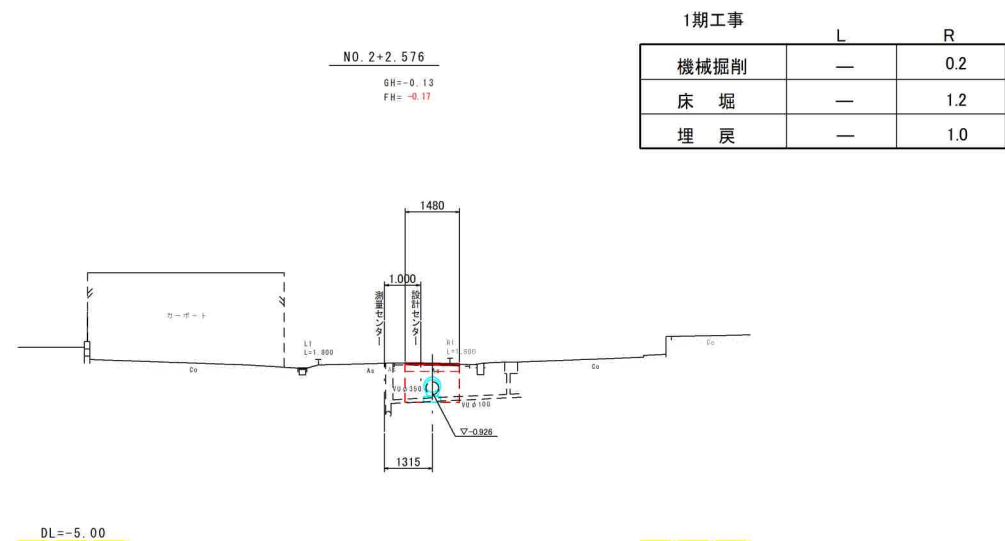




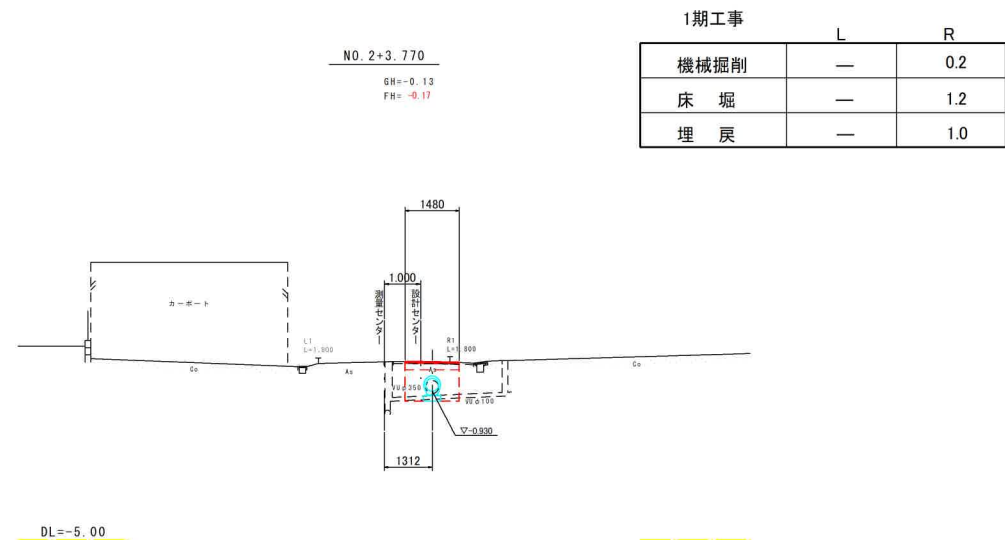


NO. 1	NO. 2	1期工事	
NO. 0+8.194	NO. 1+9.892		
NO. 0	NO. 1+7.679		
工 事 名	町道高松18号線道路改良工事		
図 面 名	横断面図(1/2)		
作成年月日			
縮 尺	1:100	図面番号	6
会 社 名			
事業者名	川越町		

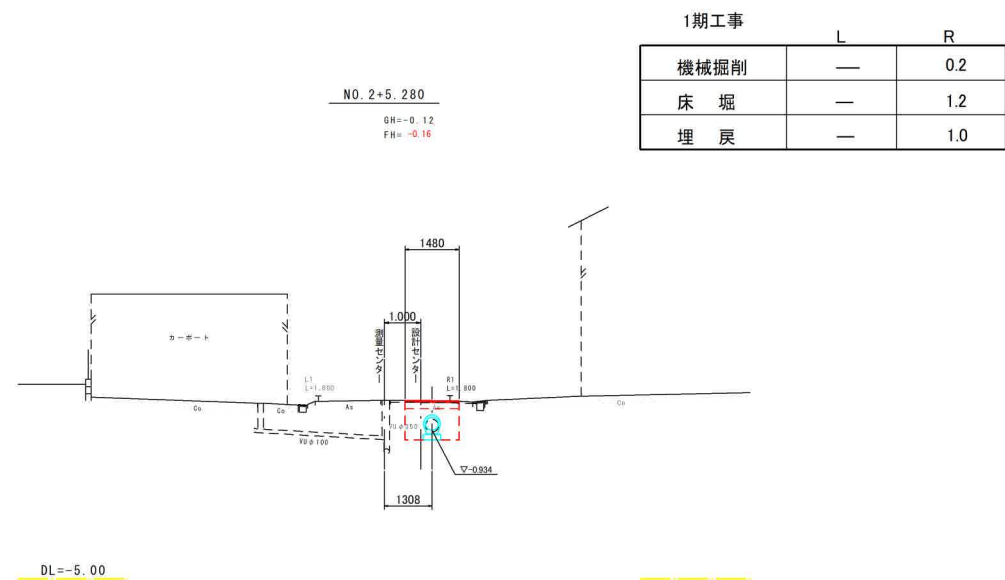

NO. 2+5.280	NO. 4	1期工事	
NO. 2+3.770	NO. 3		
NO. 2+2.576	NO. 2+8.951		
工 事 名	町道高松18号線道路改良工事		
図 面 名	横断面 (2/2)		
作成年月日			
縮 尺	1:100	図面番号	7
会 社 名			
事業者名	川越町		

1期工事
インポートコンクリート
 $V1=1/2(0.065+0.072) \times 9.334 \times 0.25=0.16$
 $V2=1/2(0.072+0.100) \times 9.662 \times 0.25=0.21$
計 0.37m3

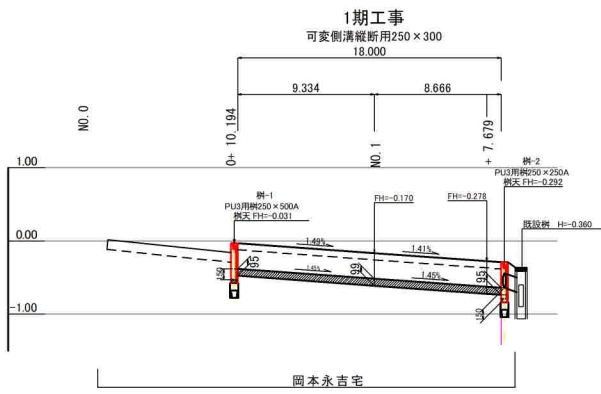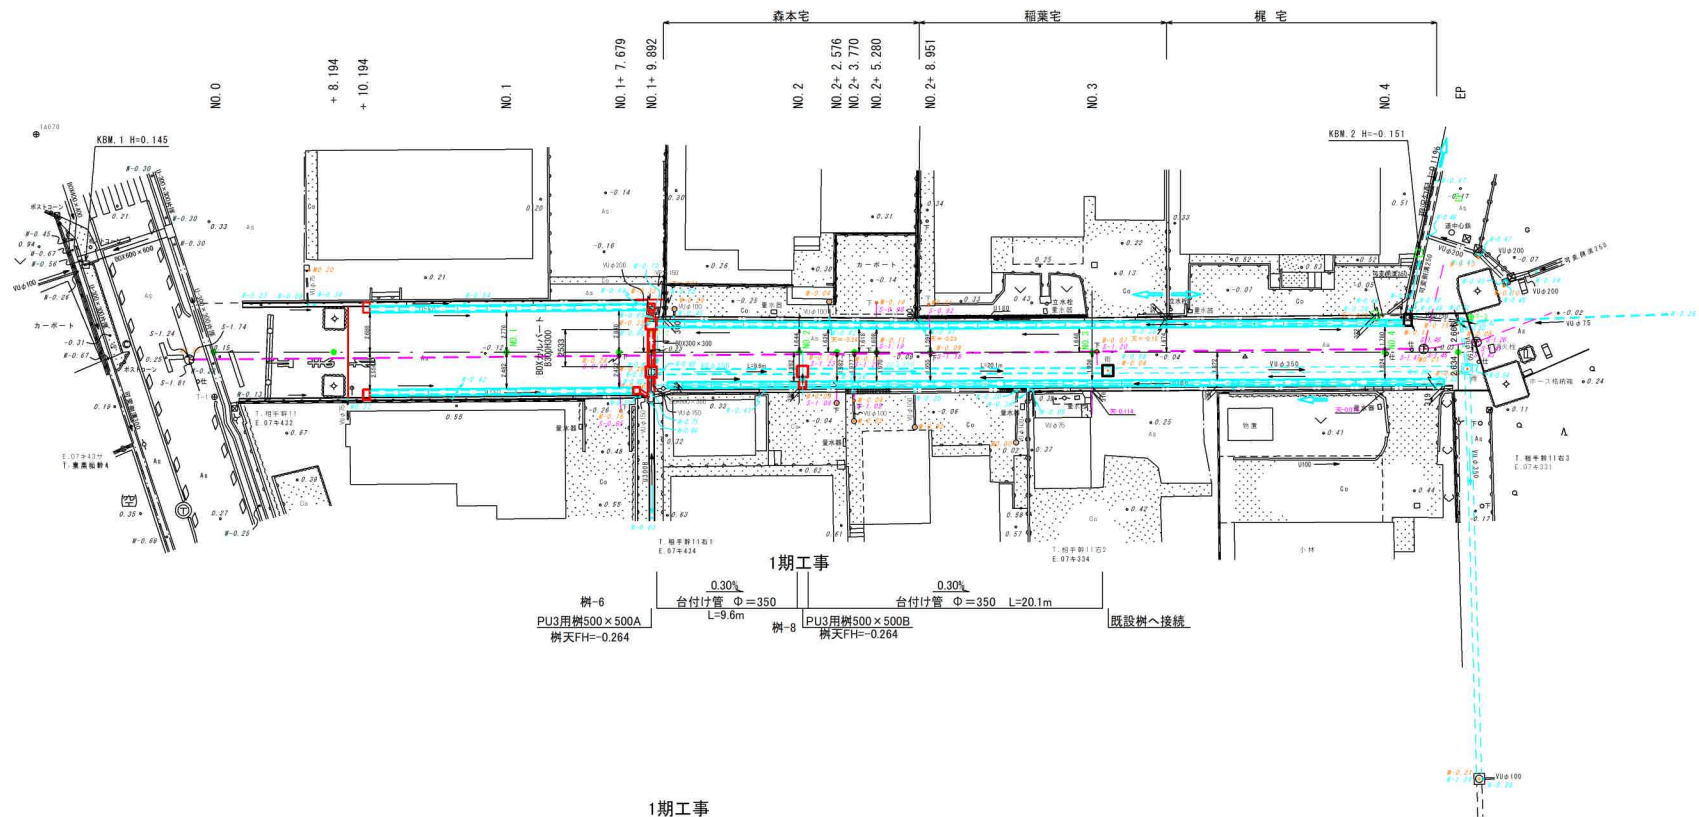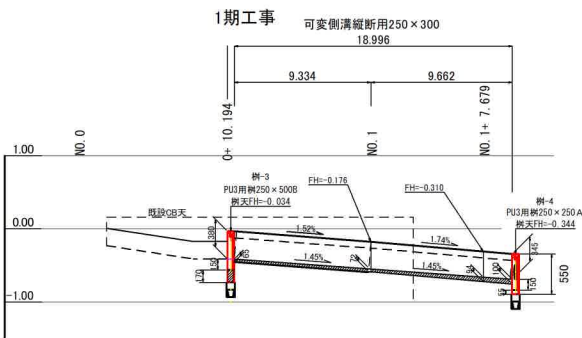

1期工事
インポートコンクリート
 $V1=1/2(0.095+0.099) \times 9.334 \times 0.25=0.23$
 $V2=1/2(0.099+0.095) \times 8.666 \times 0.25=0.21$
計 0.44m3

工事名	町道高松18号線道路改良工事		
図面名	可変側溝縦断面図		
作成年月日			
縮尺	1:250	図面番号	8
会社名			
事業者名	川越町		

B250 × H300

S=1/20

Technical drawing of a pedestal with the following dimensions:

- Total height: 445
- Top section height: 95
- Middle section height: 300
- Base section height: 50
- Top width: 440
- Inner opening width: 250
- Base width segments: 50, 450, 50
- Total base width: 550

10m当り

名称	規格	単位	数量
可変側溝	250×300	個	5
インパットコンクリート	18-8-25	m ³	別途計上
基礎コンクリート	18-8-25	m ³	0.23
型枠		m ²	1.00
基礎礎石	RC-40 t=100	m ²	5.50
基面整正		m ²	5.50
コンクリート蓋	250用 L=500	枚	9
グレーチング蓋	250用 L=500	枚	1


S=1/20

	呼び名	寸法 (mm)				参考重量 (kg)
		a	a'	d	t	
○	250用	350	330		92	36
	300用	400	380		95	41
	400用	500	480	—	110	60
	500用	600	580		122	83


1. 車道用はT-25
2. コンクリート蓋には消音（オメガ構造）
滑り止め（スタッド20）機能付き

 $S=1/10$

T-25 細目 (10m毎に1箇所)
ノイズレス・ノンスリップ

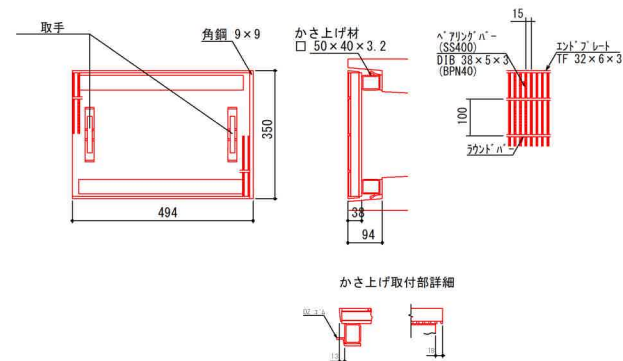


溶融亜鉛めっき
ギザギザタイプ

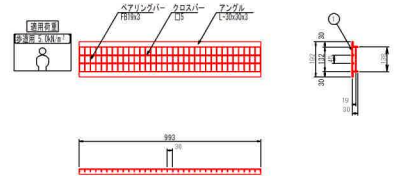 $S=1/20$ 


溶融亜鉛めっき
ギザギザタイプ

S=1/20

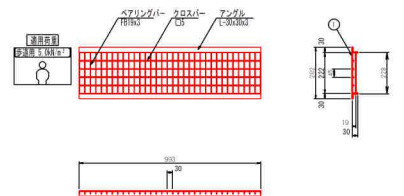
$$\Phi = 350$$


S=1/20

JIS A 5372 II類認定商品

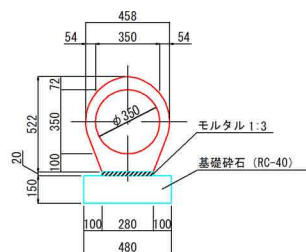

B300 × H300


S=1/20

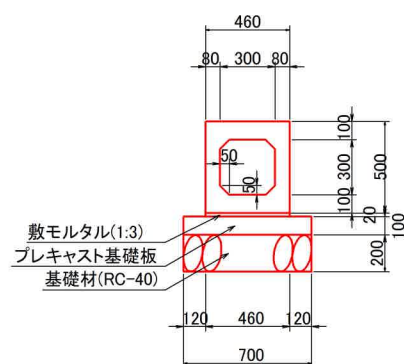

PU-3用枋

S=1/20


250 × 500A

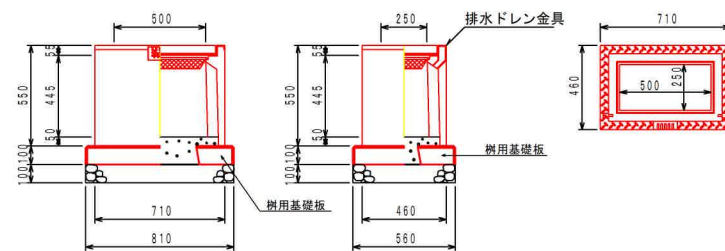

PU-3用枘

S=1/20

250 × 250A

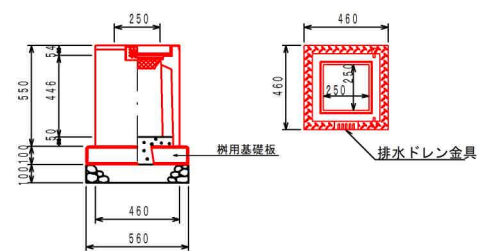

10m当り

名称	規格	単位	数量
台付け管	Φ=350	個	5
敷モルタル	1:3	m ³	0.06
基礎砕石	RC-40 t=150	m ²	4.80
基面整正		m ²	4.80

(一式当り)

名 称	規 格	単位	数 量
ボックスカルバート	B300×H300	m	3.46
敷モルタル	1:3	m ³	0.03
プレキャスト基礎板	B700×t100	m	4.00
基礎材(t=200)	RC-40	m ²	2.42
基面整正		m ²	2.42

250 × 500A

数 量	備 考
-----	-----


名 称	規 格	単位	数量	備 考
ＰＵ－３ 用 材	250×500A	基	1.00	
樹用基礎板	250×500 用	枚	1.00	
基礎碎石	RC-40 t=100	m ²	0.45	
基礎整正		m ²	0.45	
インパネコングリート	18-8-25	m ³	0.01	
グレーチング蓋	250×500 用	枚	1.00	

250 × 250A


数量	備註
----	----

名 称	規 格	単位	数 量	備 考
PU-U3用樹	250×250A	基	1.00	
樹用基礎板	250×250 用	枚	1.00	
基礎砕石	RC-40 t=100	m ²	0.31	
基礎整正		m ²	0.31	
インパットコンクリート	18-8-25	m ³	0.01	
グレーティング蓋	250×250 用	枚	1.00	


工 事 名	町道高松18号線道路改良工事		
図 面 名	排水施設構造図（1）		
作成年月日			
縮 尺	1:20	図面番号	9
会 社 名			
事業者名	川越町		

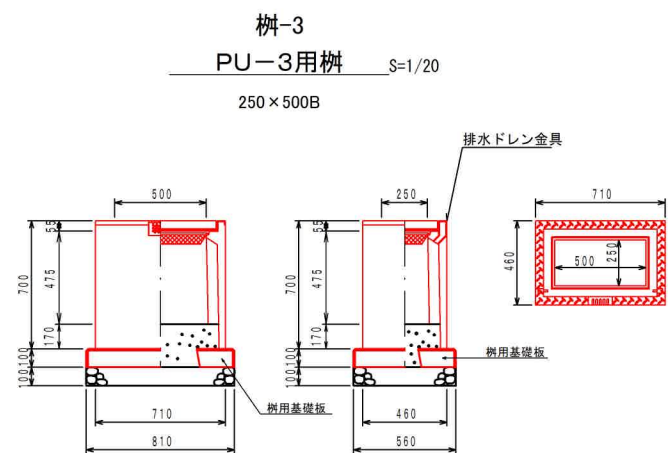

PU-3用柵 250×500B		1基当たり材料表			
名 称	規 格	単位	数 量	備 考	
PU-3用柵	250×500B	基	1.00		
柵用基礎板	250×500用	枚	1.00		
基礎砕石	RC-40 t=100	m ²	0.45		
基面修正		m ²	0.45		
インバートコンクリート	18-8-25	m ³	0.04		
グレーチング蓋	250×500用	枚	1.00		

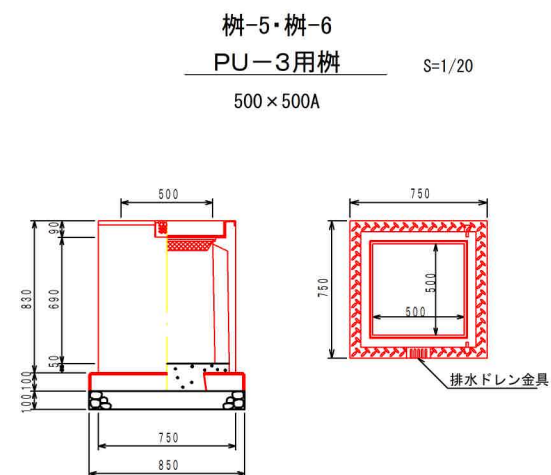

PU-3用柵 500×500A		1基当たり材料表			
名 称	規 格	単位	数 量	備 考	
PU-3用柵	500×500A	基	1.00		
柵用基礎板	500×500用	枚	1.00		
基礎砕石	RC-40 t=100	m ²	0.72		
基面修正		m ²	0.72		
インバートコンクリート(柵-5)	18-8-25	m ³	0.07		
インバートコンクリート(柵-6)	18-8-25	m ³	0.02		
グレーチング蓋	500×500用	枚	1.00		

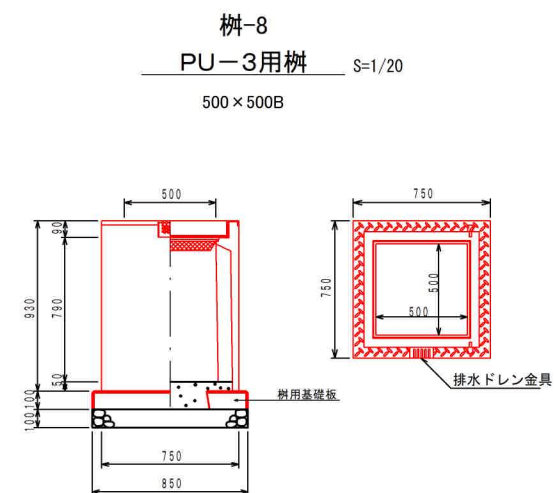

PU-3用柵 500×500B		1基当たり材料表			
名 称	規 格	単位	数 量	備 考	
PU-3用柵	500×500B	基	1.00		
柵用基礎板	500×500用	枚	1.00		
基礎砕石	RC-40 t=100	m ²	0.72		
基面修正		m ²	0.72		
インバートコンクリート	18-8-25	m ³	0.02		
グレーチング蓋	500×500用	枚	1.00		

工 事 名	町道高松18号線道路改良工事		
図 面 名	排水施設構造図(2)		
作成年月日			
縮 尺	1:20	図面番号	10
会 社 名			
事業者名	川 越 町		